



**КОМИТЕТ ИМУЩЕСТВЕННЫХ ОТНОШЕНИЙ
АДМИНИСТРАЦИИ ПЕРМСКОГО МУНИЦИПАЛЬНОГО ОКРУГА**

РЕШЕНИЕ
о размещении объектов № 278

Пермский край
Пермский район

07.02.2023

Комитет имущественных отношений администрации Пермского муниципального округа разрешает Акционерному обществу «Газпром газораспределение Пермь» (ИНН 5902183841, ОГРН 2125902017723, почтовый адрес: 614000, г. Пермь, ул. Петропавловская, 43)

размещение объекта «газопровод давлением до 1,2 Мпа, для размещения которого не требуется разрешения на строительство»

на землях государственная собственность на которые не разграничена

на срок 1 год с 07.02.2023 г. по 06.02.2024 г.

Местоположение: Пермский край, Пермский муниципальный округ, п. Юго-Камский, ул. Октябрьская, д. 55.

Приложение: схема предполагаемых к использованию земель или части земельного участка.

Особые условия использования:

1. При размещении объекта учесть параметры ширины проезда улично-дорожной сети, во избежание сужения полосы отвода дороги.
2. Получение разрешения на производство земляных работ.

Председатель комитета имущественных
отношений администрации Пермского
муниципального округа



Д.В. Ракицкий

(подпись, печать)

Схема предполагаемых к использованию земель или части земельного участка

Объект: Газопровод давлением до 1,2 Мпа, для размещения которого не требуется разрешения на строительство

Местоположение: расположенных по адресу: край Пермский, Пермский м.р.,
п. Юго-Камский, ул. Октябрьская, д.55

Площадь земель или части земельного участка, кв.м.: 245

Категория земель: земли населенных пунктов

Вид разрешенного использования: -

Описание границ смежных землепользователей:

От точки н2 до точки н4 - земельный участок с кадастровым номером 59:32:0100009:6086

От точки н4 до точки н7 - земли общего пользования

От точки н7 до точки н8 - земельный участок с кадастровым номером 59:32:0100009:6086

От точки н8 до точки н9 - земельный участок с кадастровым номером 59:32:0100009:1775


От точки н9 до точки н2 - земли общего пользования

Каталог координат, м

№ точки границы	X	Y
н1	484057.67	2192427.67
н2	484056.47	2192432.77
н3	484056.11	2192432.76
н4	484055.97	2192434.92
н5	484052.86	2192448.12
н6	484050.68	2192467.73
н7	484053.70	2192468.70
н8	484053.61	2192470.09
н9	484053.72	2192473.95
н10	484045.26	2192471.25
н11	484047.93	2192447.27
н12	484052.81	2192426.53
н1	484057.67	2192427.67

Условные обозначения:

- предполагаемый участок земель, на которых планируется размещение объекта
- :1775 - границы и номер земельного участка, сведения о которых внесены в ЕГРН
- :13029 - границы и номер объекта капитального строительства, сведения о которых внесены в ЕГРН
- граница кадастрового квартала
- 59:32-6.1449 - зоны с особыми условиями использования территории, сведения о которых внесены в ЕГРН
- :3У1 - обозначение запрашиваемого земельного участка
- н1 - характерная точка границ земель или части земельного участка
- 59:32:0100009 - номер кадастрового квартала

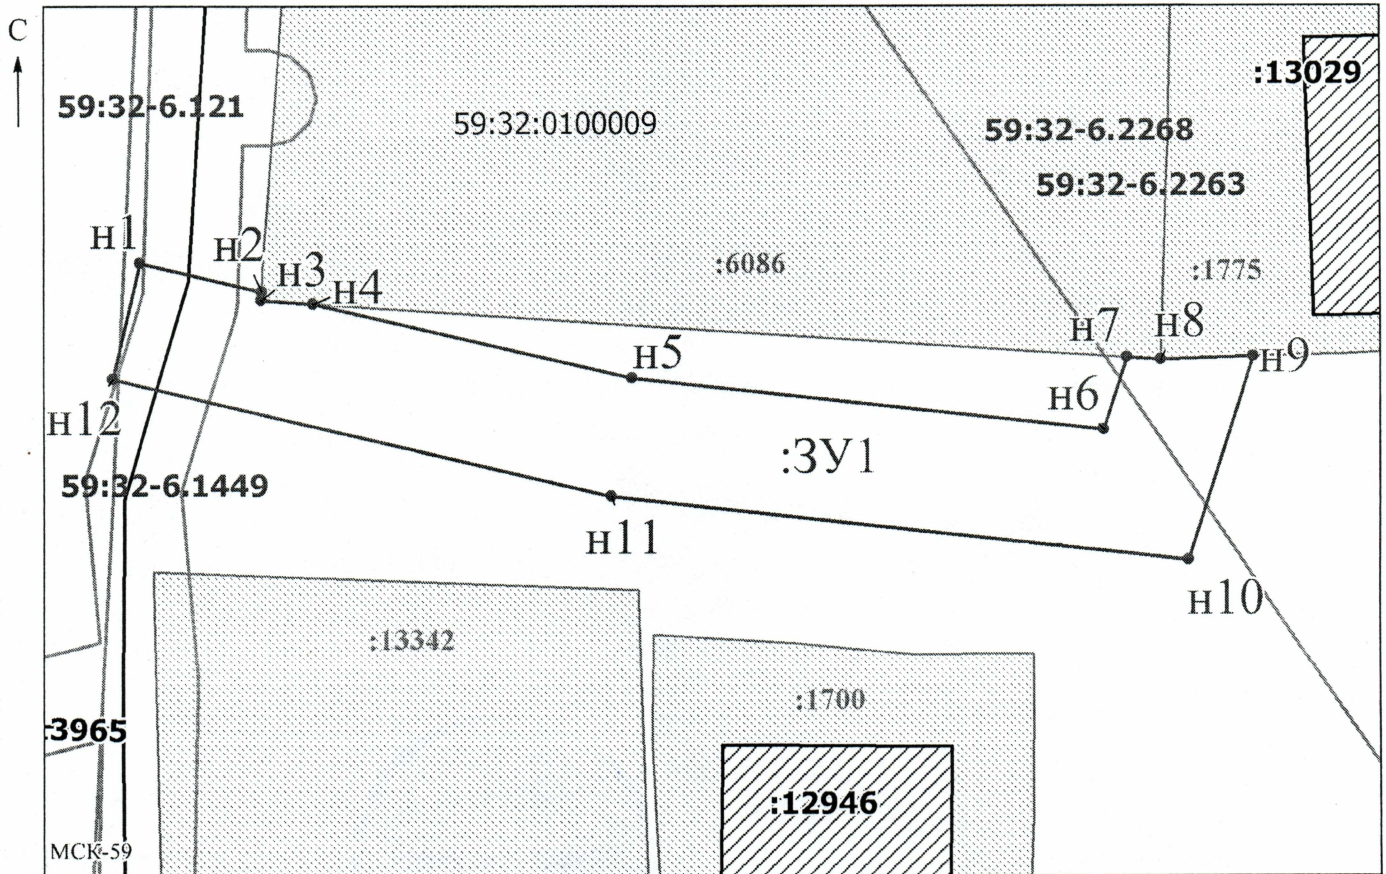

Масштаб 1:300

Заявитель: _____ / Егошина И.В.
МП (подпись, расшифровка подписи)

(для юридических лиц
и индивидуальных предпринимателей)