



**КОМИТЕТ ИМУЩЕСТВЕННЫХ ОТНОШЕНИЙ
АДМИНИСТРАЦИИ ПЕРМСКОГО МУНИЦИПАЛЬНОГО ОКРУГА**

РЕШЕНИЕ

о размещении объектов № 283

Пермский край
Пермский район

07.02.2023

Комитет имущественных отношений администрации Пермского муниципального округа разрешает Акционерному обществу «Газпром газораспределение Пермь» (ИНН 5902183841, ОГРН 2125902017723, почтовый адрес: 614000, г. Пермь, ул. Петропавловская, 43)

размещение объекта «газопровод давлением до 1,2 Мпа, для размещения которого не требуется разрешения на строительство»

на землях государственная собственность на которые не разграничена

на срок 1 год с 07.02.2023 г. по 06.02.2024 г.

Местоположение: Пермский край, Пермский муниципальный округ, п. Юго-Камский, ул. Южная, з/у 28.

Приложение: схема предполагаемых к использованию земель или части земельного участка.

Особые условия использования:

1. При размещении объекта учесть параметры ширины проезда улично-дорожной сети, во избежание сужения полосы отвода дороги.
2. Получение разрешения на производство земляных работ.

Председатель комитета имущественных отношений администрации Пермского муниципального округа



Д.В. Ракицкий

(подпись, печать)

Схема предполагаемых к использованию земель или части земельного участка

Объект: Газопровод давлением до 1,2 Мпа, для размещения которого не требуется разрешения на строительство

Местоположение: расположенных по адресу: Пермский край, м.о. Пермский, п. Юго-Камский, ул. Южная, з/у 28

Каталог координат, м

Площадь земель или части земельного участка, кв.м.: 960

Категория земель: земли населенных пунктов

Вид разрешенного использования: -

Описание границ смежных землепользователей:

От точки н1 до точки н2 - земельный участок с кадастровым номером 59:32:0100009:6483

От точки н2 до точки н12 - земли общего пользования

От точки н12 до точки н15 - земельный участок с кадастровым номером 59:32:0100009:1607

От точки н15 до точки н1 - земли общего пользования

Условные обозначения:

- предполагаемый участок земель, на которых планируется размещение объекта
- :1607 - границы и номер земельного участка, сведения о которых внесены в ЕГРН
- :12865 - границы и номер объекта капитального строительства, сведения о которых внесены в ЕГРН
- граница кадастрового квартала

№ точки границы	X	Y
н1	483419.33	2192325.55
н2	483419.28	2192316.42
н3	483421.31	2192316.46
н4	483421.23	2192315.13
н5	483432.19	2192315.09
н6	483433.32	2192333.48
н7	483433.85	2192354.83
н8	483429.82	2192354.96
н9	483430.46	2192373.52
н10	483426.73	2192399.93
н11	483416.03	2192397.35
н12	483416.83	2192385.25
н13	483420.33	2192385.06
н14	483420.37	2192374.54
н15	483419.36	2192374.58
н16	483418.93	2192357.78
н17	483420.06	2192346.54
н18	483422.56	2192346.54
н19	483421.99	2192327.52
н20	483419.44	2192327.65
н1	483419.33	2192325.55

● н1 - характерная точка границ земель или части земельного участка


59:32-6.168

- зоны с особыми условиями использования территории, сведения о которых внесены в ЕГРН

59:32:0100009 - номер кадастрового квартала

:ЗУ1

- обозначение запрашиваемого земельного участка

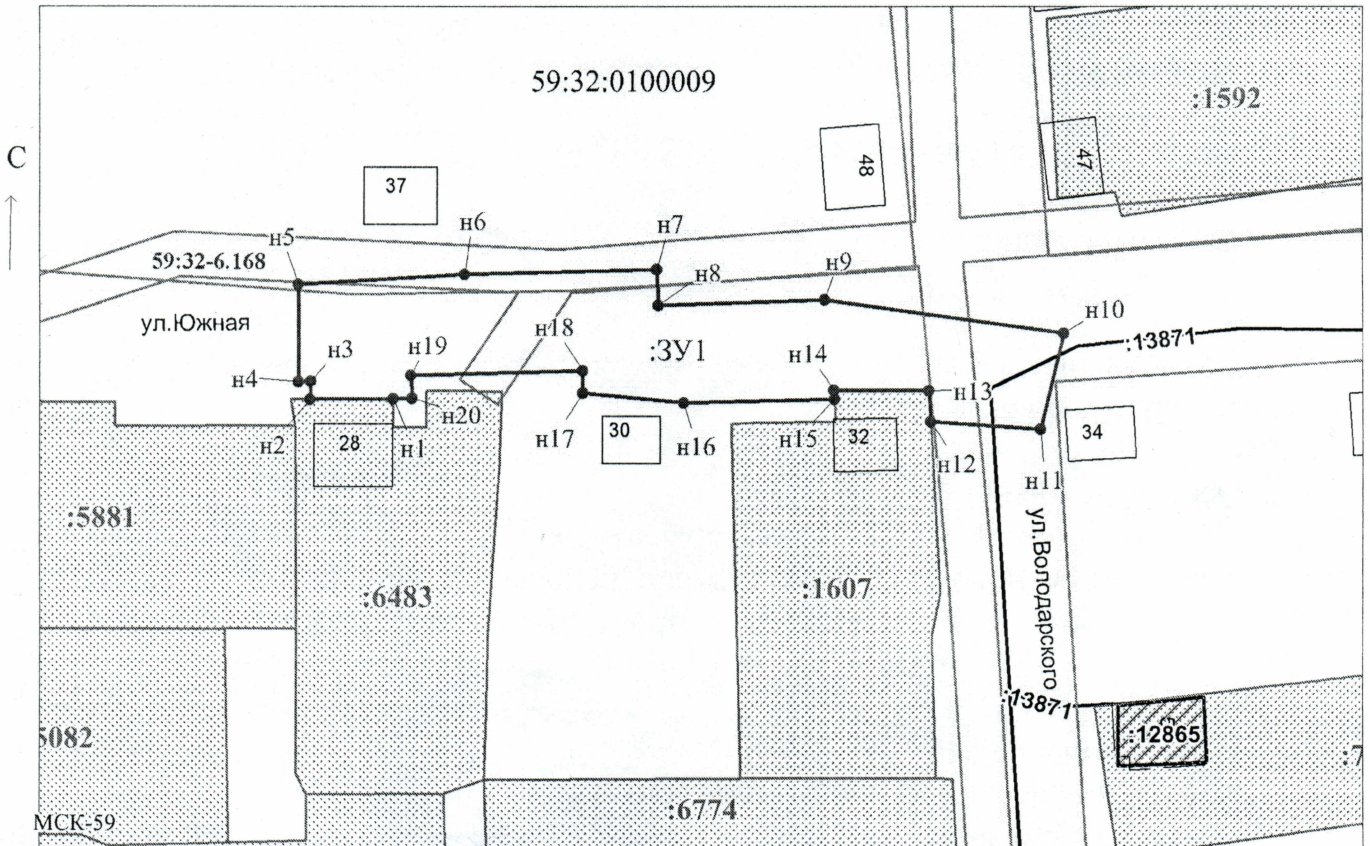

Масштаб 1:800

Заявитель: _____ / Егошина И.В.
МП (подпись, расшифровка подписи)

(для юридических лиц
и индивидуальных предпринимателей)