



**КОМИТЕТ ИМУЩЕСТВЕННЫХ ОТНОШЕНИЙ
АДМИНИСТРАЦИИ ПЕРМСКОГО МУНИЦИПАЛЬНОГО ОКРУГА**

РЕШЕНИЕ

о размещении объектов № 290

Пермский край
Пермский район

07.02.2023

Комитет имущественных отношений администрации Пермского муниципального округа разрешает Акционерному обществу «Газпром газораспределение Пермь» (ИНН 5902183841, ОГРН 2125902017723, почтовый адрес: 614000, г. Пермь, ул. Петропавловская, 43)

размещение объекта «Газопровод-ввод до границы земельного участка по адресу: Калужская 9-1, Кукуштан п (газопровод давлением до 1,2 Мпа, для размещения которого не требуется разрешения на строительство)»

на землях государственная собственность на которые не разграничена

на срок 1 год с 07.02.2023г. по 06.02.2024г.

Местоположение: Пермский край, Пермский муниципальный округ, п. Кукуштан.

Приложение: схема предполагаемых к использованию земель или части земельного участка.

Особые условия использования:

1. При размещении объекта учесть параметры ширины проезда улично-дорожной сети, во избежание сужения полосы отвода дороги.
2. Получение разрешения на производство земляных работ.

Председатель комитета имущественных отношений администрации Пермского муниципального округа




Д.В. Ракицкий

(подпись, печать)

Схема предполагаемых к использованию земель или части земельного участка

Объект: "Газопровод-ввод до границы земельного участка по адресу: Калужская 9-1, Кукуштан п"
 Местоположение: Пермский край, Пермский м.о., п. Кукуштан, ул. Калужская
 Площадь земель или части земельного участка, кв.м.: 155
 Категория земель: земли населённых пунктов
 Вид разрешенного использования земельного участка: отсутствует

№ точки границы	Каталог координат (МСК-59), м	
	X	Y
1	477139.35	2245851.54
2	477139.41	2245861.54
3	477123.64	2245861.71
4	477124.07	2245851.71

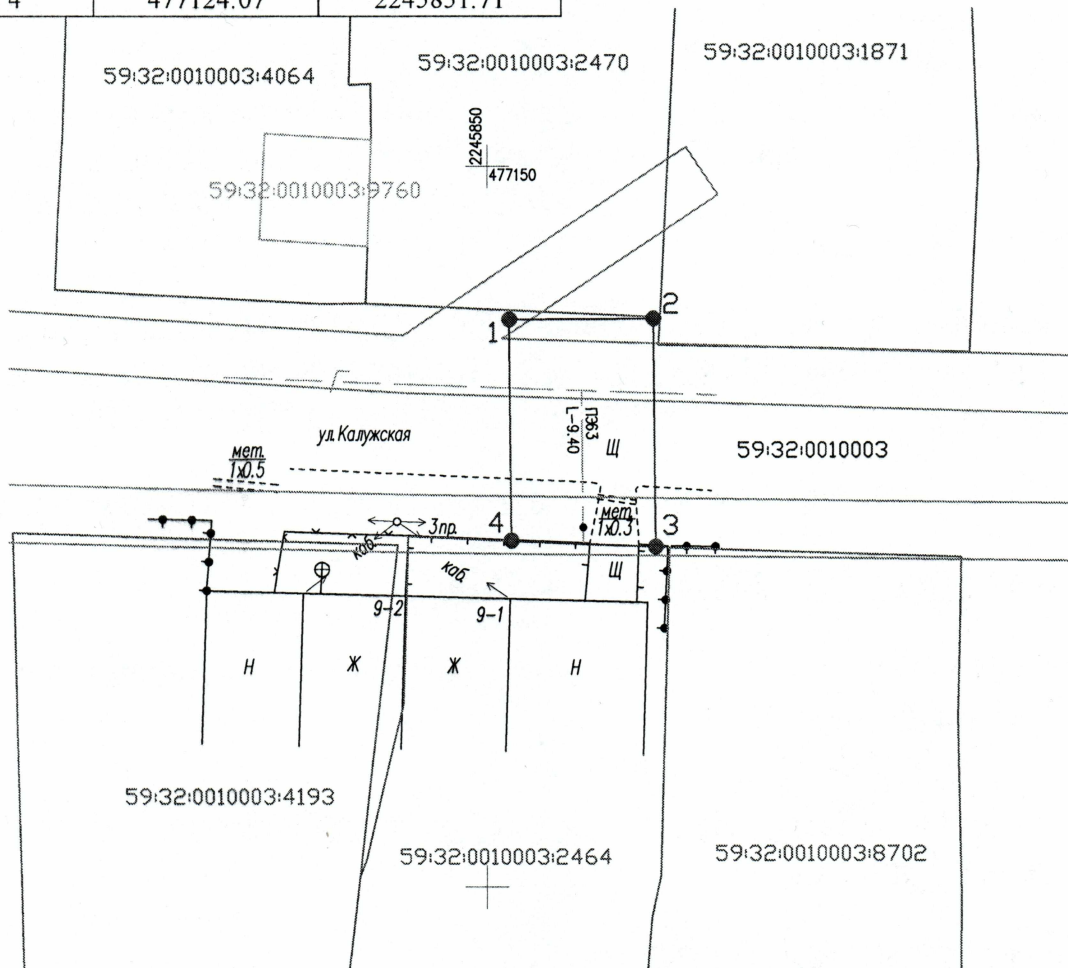


Масштаб 1:500

Условные обозначения:

- — ● — граница предполагаемых к использованию земель или части земельного участка
- — граница земельного участка ранее учтенного в ЕГРН
- 59:32:0010003 — кадастровый номер квартала
- 59:32:0010003:2464 — кадастровый номер земельного участка в кадастровом квартале
- — — — проектируемый газопровод-ввод (в подземном исполнении)
- — — — существующий газопровод

Описание границ смежных землепользователей:

от т.1 до т.3, от т.4 до т.1 - земли неразграниченной государственной (муниципальной) собственности
 от т.3 до т.4 - земельный участок с кадастровым номером 59:32:0010003:2464

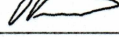Заявитель 
 (подпись, расшифровка подписи)
 МП
 (для юридических лиц и ИП)

Косачев О.В., по доверенности
 № 1853 от 28.12.2022
 Верно