



**КОМИТЕТ ИМУЩЕСТВЕННЫХ ОТНОШЕНИЙ  
АДМИНИСТРАЦИИ ПЕРМСКОГО МУНИЦИПАЛЬНОГО ОКРУГА**

**РЕШЕНИЕ**  
о размещении объектов № 369

Пермский край  
Пермский округ

15.02.2023

Комитет имущественных отношений администрации Пермского муниципального округа разрешает Открытому акционерному обществу «Межрегиональная распределительная сетевая компания Урала» (ИНН 6671163413, ОГРН 1056604000970, почтовый адрес: 620026, г. Екатеринбург, ул. Мамина Сибиряка, д. 140)

размещение объекта «Строительство ВЛ 0,4 кВ с установкой ПУ для электроснабжения п. Новый (4500077951)»

на землях государственная собственность на которые не разграничена

на срок бессрочно

Местоположение: Пермский край, Пермский муниципальный округ, п. Новый.

Приложение: схема предполагаемых к использованию земель или части земельного участка.

Особые условия использования:

1. При установке опор электросетевого хозяйства учесть параметры ширины проезда улично-дорожной сети, во избежание сужения полосы отвода дороги. Установить опоры на расстоянии не более 2 метров от границ земельного участка.

2. Получение разрешения на производство земляных работ.

Председатель комитета имущественных отношений администрации Пермского муниципального округа



Д.В. Ракицкий

(подпись, печать)

**Схема предполагаемого использования земель или части земельного участка**


**Объект:** "Строительство ВЛ 0,4 кВ с установкой ПУ для электроснабжения п. Новый (4500077951)"

**Площадь земель или части земельного участка:** 1743 кв.м.

**Местоположение:** Пермский край, Пермский муниципальный округ, п. Новый

**Категория земель:** земли населенных пунктов

**Вид разрешенного использования:** -

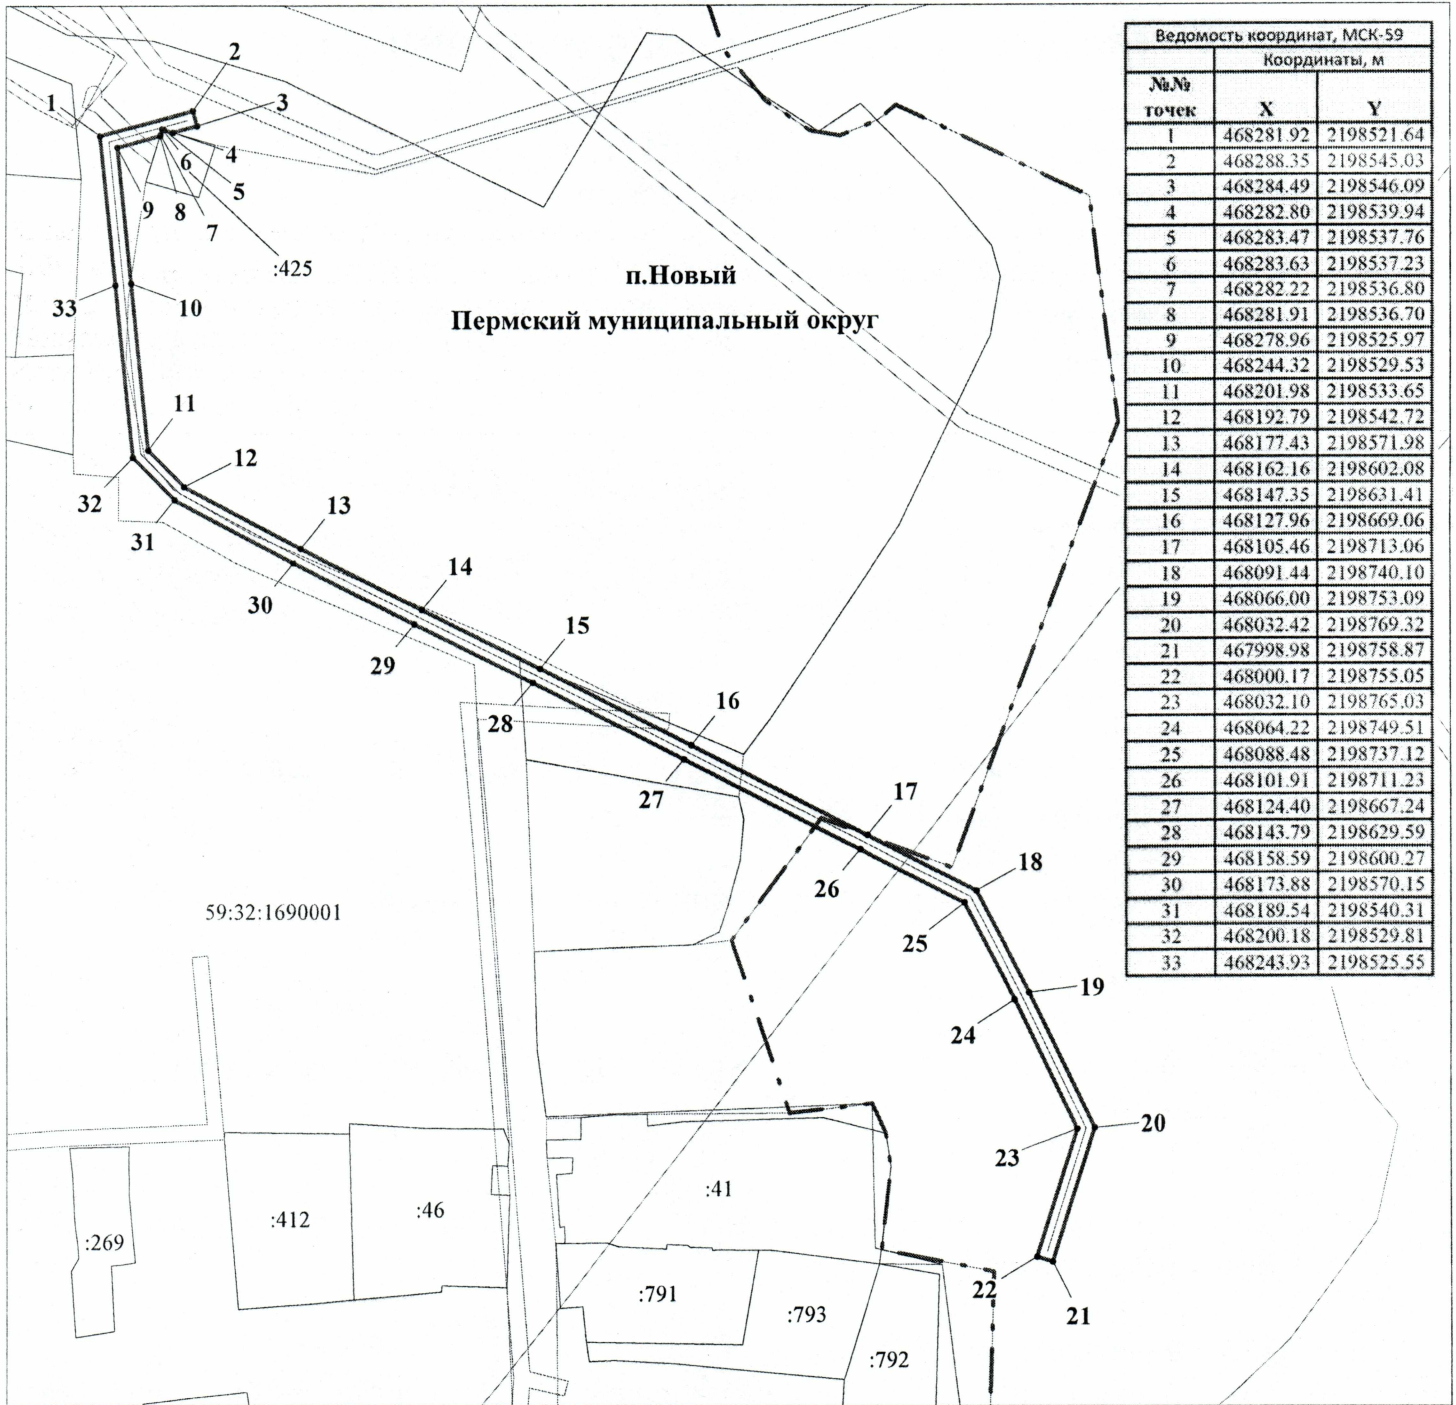


Ведомость координат, МСК-59		
№№ точек	Координаты, м	
	X	Y
1	468281.92	2198521.64
2	468288.35	2198545.03
3	468284.49	2198546.09
4	468282.80	2198539.94
5	468283.47	2198537.76
6	468283.63	2198537.23
7	468282.22	2198536.80
8	468281.91	2198536.70
9	468278.96	2198525.97
10	468244.32	2198529.53
11	468201.98	2198533.65
12	468192.79	2198542.72
13	468177.43	2198571.98
14	468162.16	2198602.08
15	468147.35	2198631.41
16	468127.96	2198669.06
17	468105.46	2198713.06
18	468091.44	2198740.10
19	468066.00	2198753.09
20	468032.42	2198769.32
21	467998.98	2198758.87
22	468000.17	2198755.05
23	468032.10	2198765.03
24	468064.22	2198749.51
25	468088.48	2198737.12
26	468101.91	2198711.23
27	468124.40	2198667.24
28	468143.79	2198629.59
29	468158.59	2198600.27
30	468173.88	2198570.15
31	468189.54	2198540.31
32	468200.18	2198529.81
33	468243.93	2198525.55

**Условные обозначения:**

59:32:1690001

:46

 

кадастровый номер квартала  
 кадастровый номер земельного участка  
 граница кадастрового квартала  
 существующая часть границы, сведения о которой  
 достаточны для определения её местоположения  
 граница вновь образованного земельного участка  
 поворотная точка границы участка  
 надпись номера вновь образованной точки  
 проектируемая линия ВЛ-0,4 кВ  
 ЗОУИТ

**М 1:1800**

**Описание границ смежных землепользователей:**

1-4,8-1-свободные муниципальные земли  
 4-8-59:32:1690001:425

**Заявитель** ОАО "МРСК-Урала"

по доверенности 59 АА 44190272 от 07.02.2023



Луценко С.А.