



**КОМИТЕТ ИМУЩЕСТВЕННЫХ ОТНОШЕНИЙ
АДМИНИСТРАЦИИ ПЕРМСКОГО МУНИЦИПАЛЬНОГО ОКРУГА**

РЕШЕНИЕ

о размещении объектов № 373

Пермский край
Пермский округ

15.02.2023

Комитет имущественных отношений администрации Пермского муниципального округа разрешает Открытому акционерному обществу «Межрегиональная распределительная сетевая компания Урала» (ИНН 6671163413, ОГРН 1056604000970, почтовый адрес: 620026, г. Екатеринбург, ул. Мамина Сибиряка, д. 140)

размещение объекта «Строительство ВЛ 0,4 кВ с установкой ПУ для электроснабжения поселка Кукуштан (4500077122)»

на землях муниципальная собственность

на срок бессрочно

Местоположение: Пермский край, Пермский муниципальный округ, п. Кукуштан.

Приложение: схема предполагаемых к использованию земель или части земельного участка.

Особые условия использования:

1. При установке опор электросетевого хозяйства учесть параметры ширины проезда улично-дорожной сети, во избежание сужения полосы отвода дороги. Установить опоры на расстоянии не более 2 метров от границ земельного участка.

2. Получение разрешения на производство земляных работ.

Председатель комитета имущественных отношений администрации Пермского муниципального округа



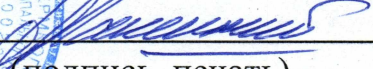

Д.В. Ракицкий
(подпись, печать)

Схема границ предполагаемых к использованию земель или части земельного участка на кадастровом плане территории

Объект: Строительство ВЛ 0,4 кВ с установкой ПУ для электроснабжения поселка Кукуштан (4500077122)
Местоположение: Пермский край, Пермский м.о., п. Кукуштан

Кадастровый квартал: 59:32:4620002 **Кадастровый номер земельного участка:** 59:32:4620002:6046

Площадь земельного участка: 407 м²

Вид разрешенного использования: Воздушная линия электропередач, для размещения которой не требуется разрешение на строительство


Категория земель: Земли населенных пунктов

Каталог координат, МСК-59

Обозначение характерных точек границ	Координаты		Обозначение характерных точек границ	Координаты		Обозначение характерных точек границ	Координаты	
	X	Y		X	Y		X	Y
н1	476 131,75	2 245 020,69	н6	476 115,96	2 245 115,84	н11	476 136,40	2 245 078,06
н2	476 142,94	2 245 107,42	н7	476 134,39	2 245 107,67	н12	476 135,52	2 245 071,04
н3	476 092,86	2 245 129,58	н8	476 138,47	2 245 105,86	н13	476 128,96	2 245 018,75
н4	476 091,56	2 245 126,66	н9	476 139,82	2 245 105,26	н1	476 131,75	2 245 020,69
н5	476 094,06	2 245 125,55	н10	476 138,98	2 245 098,54			

Описание границ смежных землепользователей:

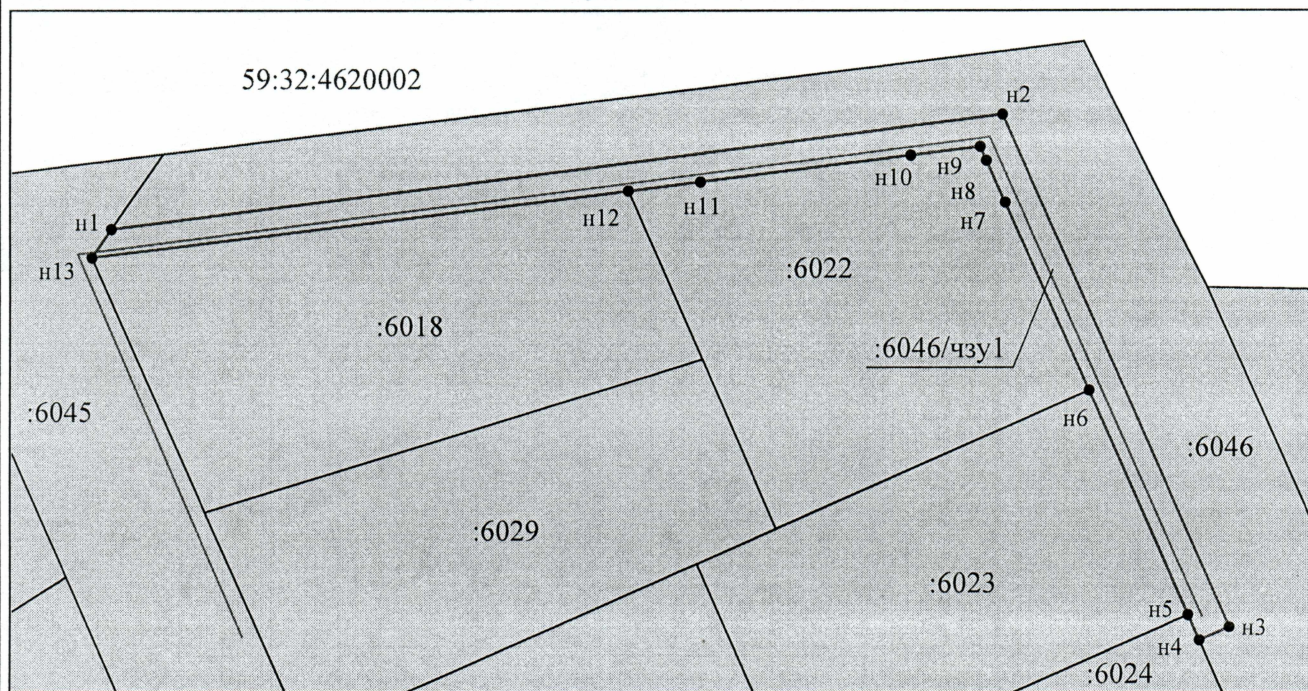от т. н1 до т. н4 - земельный участок с кадастровым номером 59:32:4620002:6046;
от т. н4 до т. н5 - земельный участок с кадастровым номером 59:32:4620002:6024;
от т. н5 до т. н6 - земельный участок с кадастровым номером 59:32:4620002:6023;
от т. н6 до т. н12 - земельный участок с кадастровым номером 59:32:4620002:6022;
от т. н12 до т. н13 - земельный участок с кадастровым номером 59:32:4620002:6018;
от т. н13 до т. н1 - земельный участок с кадастровым номером 59:32:4620002:6045



Масштаб 1:700

Условные обозначения:

:6046/чзу1 - Границы и обозначение образуемой части земельного участка, предполагаемой к использованию

59:32:3890013 - Обозначение и границы кадастрового квартала

————— - ВЛ-0,4 кВ

● н1 - Обозначение характерной точки части земельного участка

:10 - Границы и обозначение земельного участка, сведения о котором внесены в ЕГРН

Заявитель:

представитель по доверенности



(подпись)

Е. В. Кузнецова

(расшифровка подписи)