



**КОМИТЕТ ИМУЩЕСТВЕННЫХ ОТНОШЕНИЙ
АДМИНИСТРАЦИИ ПЕРМСКОГО МУНИЦИПАЛЬНОГО ОКРУГА**

РЕШЕНИЕ
о размещении объектов № 444

Пермский край
Пермский округ

21.02.2023

Комитет имущественных отношений администрации Пермского муниципального округа разрешает Открытому акционерному обществу «Межрегиональная распределительная сетевая компания Урала» (ИНН 6671163413, ОГРН 1056604000970, почтовый адрес: 620026, г. Екатеринбург, ул. Мамина-Сибиряка, д. 140)

размещение объекта «строительство ВЛ 0,4 кВ с установкой ПУ для электроснабжения деревни Осенцы (4500080040)»

на землях государственная собственность на которые не разграничена

на срок 11 месяцев с 21.02.2023 г. по 20.01.2024 г.

Местоположение: Пермский край, Пермский муниципальный округ, д. Осенцы.

Приложение: схема предполагаемых к использованию земель или части земельного участка.

Особые условия использования:

1. При установке опор электросетевого хозяйства учесть параметры ширины проезда улично-дорожной сети, во избежание сужения полосы отвода дороги. Установить опоры на расстоянии не более 2 метров от границ земельного участка.

2. Получение разрешения на производство земляных работ.

Председатель комитета имущественных
отношений администрации Пермского
муниципального округа



Д.В. Ракицкий

(подпись, печать)

СХЕМА ПРЕДПОЛАГАЕМЫХ К ИСПОЛЬЗОВАНИЮ ЗЕМЕЛЬ ИЛИ ЧАСТЕЙ ЗЕМЕЛЬНОГО УЧАСТКА

Объект: «Строительство ВЛ 0,4 кВ с установкой ПУ для электроснабжения деревни Осенцы (4500080040)»


Местоположение объекта: Пермский край, Пермский муниципальный округ, д. Осенцы

Площадь земель или части земельного участка, кв.м.: 614

Категория земель: земли населенных пунктов

Вид разрешенного использования земельного участка: -

Цель использования: под объекты инженерного оборудования электроснабжения

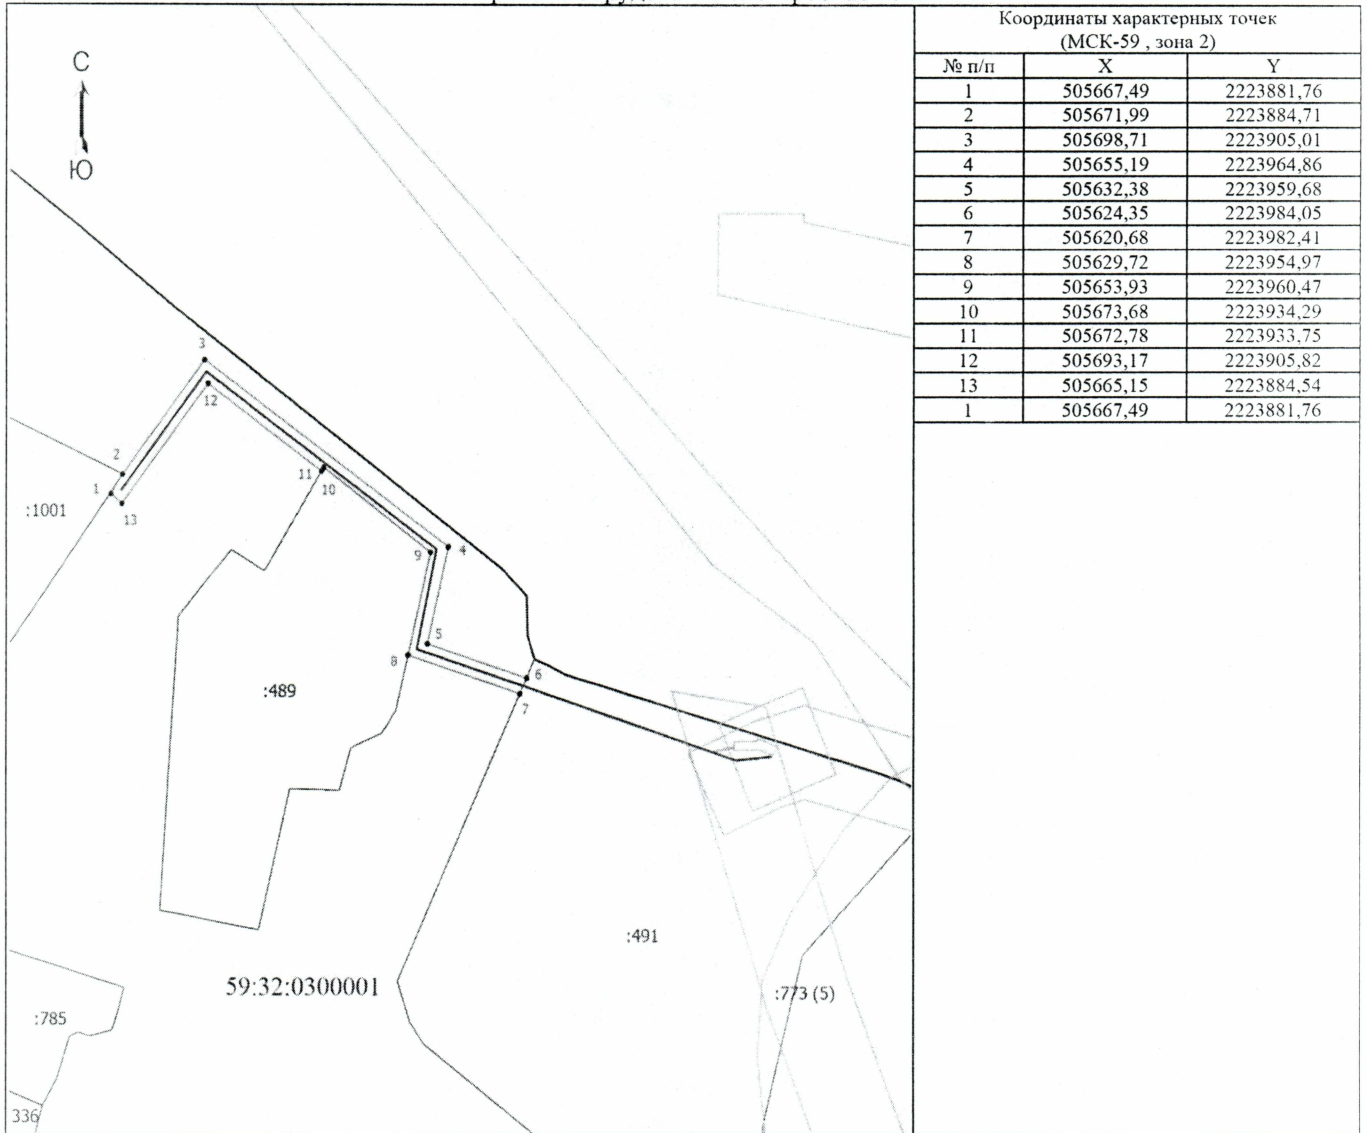

Координаты характерных точек (МСК-59, зона 2)		
№ п/п	X	Y
1	505667,49	2223881,76
2	505671,99	2223884,71
3	505698,71	2223905,01
4	505655,19	2223964,86
5	505632,38	2223959,68
6	505624,35	2223984,05
7	505620,68	2223982,41
8	505629,72	2223954,97
9	505653,93	2223960,47
10	505673,68	2223934,29
11	505672,78	2223933,75
12	505693,17	2223905,82
13	505665,15	2223884,54
1	505667,49	2223881,76


Масштаб 1: 1500

Условные обозначения

- - Граница кадастрового квартала
- - Часть границы, сведения ЕГРН о которой позволяют однозначно определить ее положение на местности
- - Граница предполагаемой к использованию земли или части земельного участка
- - Граница сооружения, планируемого к строительству
- - Граница зоны с особыми условиями
- 59:32:0300001 - Номер кадастрового квартала
- :1001 - Кадастровый номер земельного участка
- 1 - Обозначение новой характерной точки

Описание смежных землепользователей:

- 1-2 59:32:0300001:1001
- 2-6 неразграниченный зем.участок
- 6-7 59:32:0300001:491
- 7-8 неразграниченный зем.участок
- 8-11 59:32:0300001:489
- 11-1 неразграниченный зем.участок

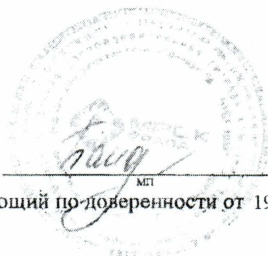
 Заявитель: И.В. Байдин /Байдин И.В.
 действующий по доверенности от 19.01.2023 № ПЭ/422-2023