



**КОМИТЕТ ИМУЩЕСТВЕННЫХ ОТНОШЕНИЙ
АДМИНИСТРАЦИИ ПЕРМСКОГО МУНИЦИПАЛЬНОГО ОКРУГА**

РЕШЕНИЕ

о размещении объектов № 446

Пермский край
Пермский округ

21.02.2023

Комитет имущественных отношений администрации Пермского муниципального округа разрешает Открытому акционерному обществу «Межрегиональная распределительная сетевая компания Урала» (ИНН 6671163413, ОГРН 1056604000970, почтовый адрес: 620026, г. Екатеринбург, ул. Мамина Сибиряка, д. 140)

размещение объекта «Строительство ВЛ 0,4 кВ с установкой ПУ для электроснабжения поселка Юго-Камский (4500081681)»

на землях государственная собственность на которые не разграничена

на срок 11 месяцев с 21.02.2023 г. по 20.01.2024 г

Местоположение: Пермский край, Пермский муниципальный округ, п. Юго-Камский.

Приложение: схема предполагаемых к использованию земель или части земельного участка.

Особые условия использования:

1. При установке опор электросетевого хозяйства учесть параметры ширины проезда улично-дорожной сети, во избежание сужения полосы отвода дороги. Установить опоры на расстоянии не более 2 метров от границ земельного участка.

2. Получение разрешения на производство земляных работ.

Председатель комитета имущественных
отношений администрации Пермского
муниципального округа



Д.В. Ракицкий

(подпись, печать)

СХЕМА ПРЕДПОЛАГАЕМЫХ К ИСПОЛЬЗОВАНИЮ ЗЕМЕЛЬ ИЛИ ЧАСТЕЙ ЗЕМЕЛЬНОГО УЧАСТКА

Объект: «Строительство ВЛ 0,4 кВ с установкой ПУ для электроснабжения поселка Юго-Камский (4500081681)»


Местоположение объекта: Пермский край, Пермский муниципальный округ, поселок Юго-Камский

Площадь земель или части земельного участка, кв.м.: 1034

Категория земель: земли населённых пунктов

Вид разрешенного использования земельного участка: -

Цель использования: под объекты инженерного оборудования электроснабжения

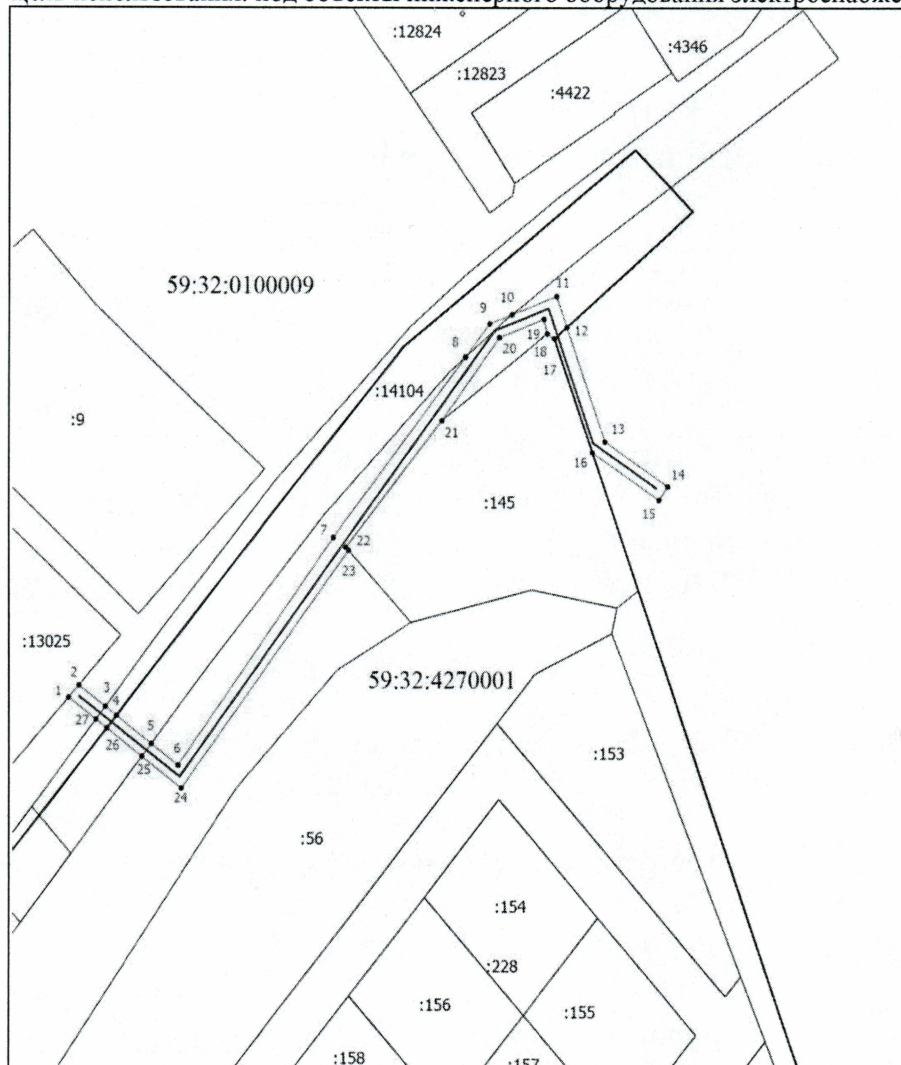

| Координаты характерных точек (МСК-59, зона 2) | | |
|--|-----------|------------|
| № п/п | X | Y |
| 1 | 483094,26 | 2190949,49 |
| 2 | 483097,24 | 2190952,16 |
| 3 | 483092,03 | 2190959,07 |
| 4 | 483089,82 | 2190961,99 |
| 5 | 483082,94 | 2190971,11 |
| 6 | 483077,66 | 2190978,10 |
| 7 | 483133,27 | 2191018,15 |
| 8 | 483177,62 | 2191052,09 |
| 9 | 483185,73 | 2191058,30 |
| 10 | 483187,95 | 2191064,08 |
| 11 | 483192,41 | 2191075,64 |
| 12 | 483184,90 | 2191078,29 |
| 13 | 483156,79 | 2191088,20 |
| 14 | 483145,73 | 2191104,46 |
| 15 | 483142,42 | 2191102,21 |
| 16 | 483154,10 | 2191084,91 |
| 17 | 483182,08 | 2191075,04 |
| 18 | 483183,35 | 2191073,21 |
| 19 | 483186,86 | 2191072,35 |
| 20 | 483182,41 | 2191060,82 |
| 21 | 483162,00 | 2191046,00 |
| 22 | 483130,89 | 2191021,36 |
| 23 | 483130,15 | 2191022,04 |
| 24 | 483072,05 | 2190978,92 |
| 25 | 483079,80 | 2190968,65 |
| 26 | 483086,74 | 2190959,46 |
| 27 | 483088,88 | 2190956,62 |
| 1 | 483094,26 | 2190949,49 |

Масштаб 1: 1500

Условные обозначения

- - Граница кадастрового квартала
- - Часть границы, сведения ЕГРН о которой позволяют однозначно определить ее положение на местности
- - Граница предполагаемой к использованию земли или части земельного участка
- - Граница сооружения, планируемого к строительству
- 59:32:0100009 - Номер кадастрового квартала
- :14104 - Кадастровый номер земельного участка
- 1 - Обозначение новой характерной точки

Описание смежных землепользователей:

- 1-2 59:32:0100009:13025
- 2-3 неразграниченный зем.участок
- 3-5 59:32:0000000:14104
- 5-8 неразграниченный зем.участок
- 8-10 59:32:0000000:14104
- 10-16 неразграниченный зем.участок
- 16-18 59:32:4270001:145
- 18-21 неразграниченный зем.участок
- 21-23 59:32:4270001:145
- 23-25 неразграниченный зем.участок
- 25-27 59:32:0000000:14104
- 27-1 неразграниченный зем.участок

Заявитель: И.В. Байдин /Байдин И.В.
мл
действующий по доверенности от 19.01.2023 № ПЭ/422-2023

