



**КОМИТЕТ ИМУЩЕСТВЕННЫХ ОТНОШЕНИЙ
АДМИНИСТРАЦИИ ПЕРМСКОГО МУНИЦИПАЛЬНОГО ОКРУГА**

РЕШЕНИЕ

о размещении объектов № 497

Пермский край
Пермский округ

07.03.2023

Комитет имущественных отношений администрации Пермского муниципального округа разрешает Акционерному обществу «Газпром газораспределение Пермь» (ИНН 5902183841, ОГРН 2125902017723, почтовый адрес: 614000, г. Пермь, ул. Петропавловская, 43)

размещение объекта «газопровод давлением до 1,2 Мпа, для размещения которого не требуется разрешения на строительство»

на землях государственная собственность на которые не разграничена

на срок 1 год с 07.03.2023 г. по 06.03.2024 г.

Местоположение: Пермский край, Пермский муниципальный округ, п. Юго-Камский, ул. Октябрьская, з/у 16а.

Приложение: схема предполагаемых к использованию земель или части земельного участка.

Особые условия использования:

1. При размещении объекта учесть параметры ширины проезда улично-дорожной сети, во избежание сужения полосы отвода дороги.
2. Получение разрешения на производство земляных работ.

Председатель комитета имущественных отношений администрации Пермского муниципального округа



(подпись, печать)

Д.В. Ракицкий

Схема предполагаемых к использованию земель или части земельного участка

Объект: Газопровод давлением до 1,2 Мпа, для размещения которого не требуется разрешения на строительство

Местоположение: расположенных по адресу: Пермский край, м.о. Пермский, п. Юго-Камский, ул. Октябрьская, з/у 16а

Площадь земель или части земельного участка, кв.м.: 873

Категория земель: земли населенных пунктов

Вид разрешенного использования: -

Описание границ смежных землепользователей:

От точки н1 до точки н3 - земельный участок с кадастровым номером 59:32:0100009:6312

От точки н3 до точки н4 - земли общего пользования

От точки н4 до точки н7 - земельный участок с кадастровым номером 59:32:0100009:11834

От точки н7 до точки н9 - земельный участок с кадастровым номером 59:32:0100009:11835

От точки н9 до точки н10 - земельный участок с кадастровым номером 59:32:0100009:10975

От точки н10 до точки н11 - земельный участок с кадастровым номером 59:32:0100009:6039


От точки н11 до точки н1 - земли общего пользования

Каталог координат, м

№ точки границы	X	Y
н1	483731.22	2191941.70
н2	483708.27	2191923.14
н3	483703.94	2191923.21
н4	483696.21	2191916.46
н5	483689.98	2191911.43
н6	483687.41	2191908.91
н7	483683.34	2191904.42
н8	483677.93	2191898.46
н9	483673.76	2191893.30
н10	483663.37	2191880.47
н11	483662.38	2191879.11
н12	483670.19	2191872.72
н13	483690.62	2191897.98
н14	483699.95	2191907.51
н15	483724.05	2191924.32
н16	483730.09	2191930.81
н17	483736.12	2191935.38
н1	483731.22	2191941.70

Условные обозначения:

- | | | |
|--|---|--|
| <p> - предполагаемый участок земель, на которых планируется размещение объекта</p> <p>:6039 - границы и номер земельного участка, сведения о которых внесены в ЕГРН</p> <p>:12625 - границы и номер объекта капитального строительства, сведения о которых внесены в ЕГРН</p> <p> - граница кадастрового квартала</p> | <p>59:32-6.67 - зоны с особыми условиями использования территории, сведения о которых внесены в ЕГРН</p> <p>:ЗУ1 - обозначение запрашиваемого земельного участка</p> <p> н1 - характерная точка границ земель или части земельного участка</p> <p>59:32:0100009 - номер кадастрового квартала</p> | |
|--|---|--|

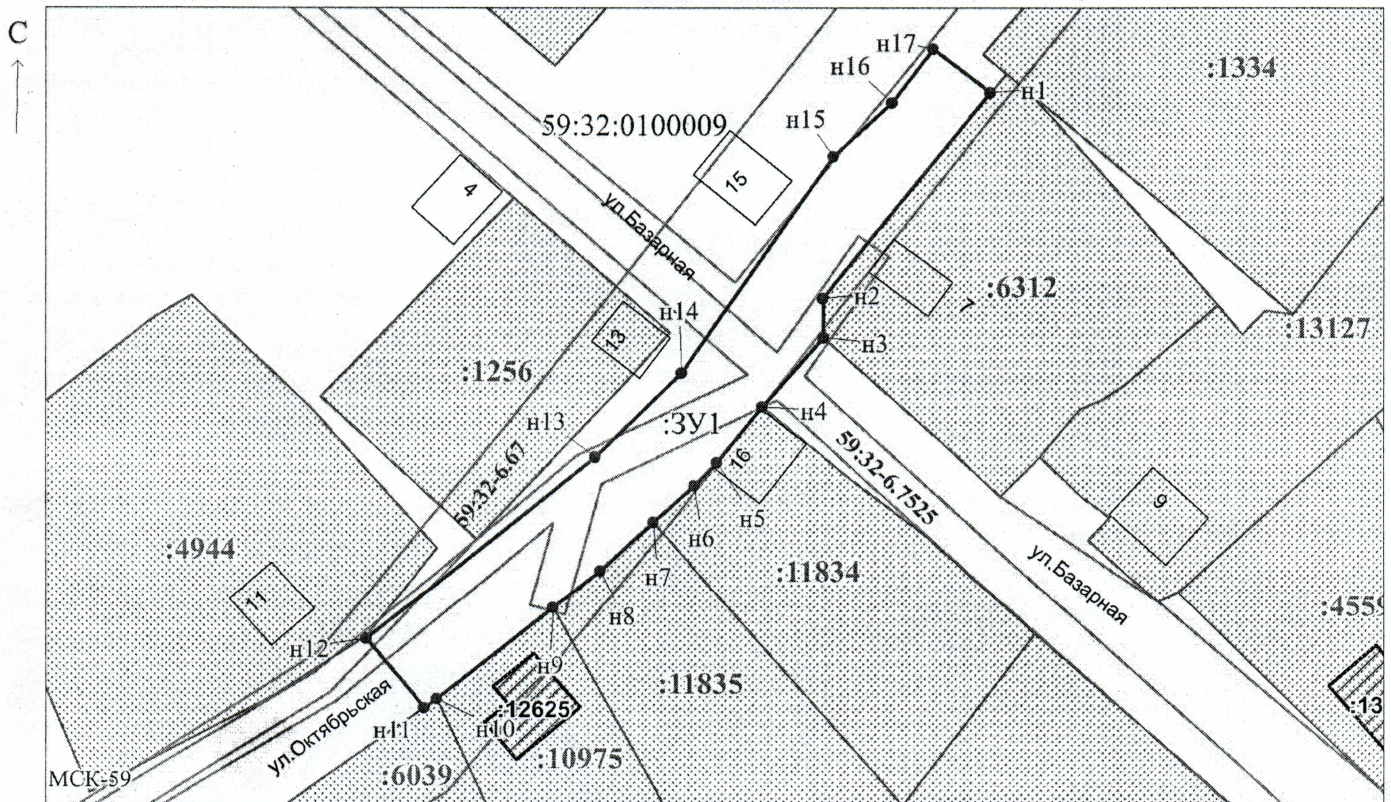

Масштаб 1:800

Заявитель: _____ / Егошина И.В.
 МП (подпись, расшифровка подписи)

(для юридических лиц
и индивидуальных предпринимателей)