



**КОМИТЕТ ИМУЩЕСТВЕННЫХ ОТНОШЕНИЙ
АДМИНИСТРАЦИИ ПЕРМСКОГО МУНИЦИПАЛЬНОГО ОКРУГА**

РЕШЕНИЕ

о размещении объектов № 555

Пермский край
Пермский округ

16.03.2023

Комитет имущественных отношений администрации Пермского муниципального округа разрешает Акционерному обществу «Газпром газораспределение Пермь» (ИНН 5902183841, ОГРН 2125902017723, почтовый адрес: 614000, г. Пермь, ул. Петропавловская, 43)

размещение объекта «газопровод давлением до 1,2 Мпа, для размещения которого не требуется разрешения на строительство»

на землях государственная собственность на которые не разграничена

на срок 1 год с 16.03.2023 г. по 15.03.2024 г.

Местоположение: Пермский край, Пермский муниципальный округ, п. Юго-Камский, проулок Казанский, к дому 12.

Приложение: схема предполагаемых к использованию земель или части земельного участка.

Особые условия использования:

1. При размещении объекта учесть параметры ширины проезда улично-дорожной сети, во избежание сужения полосы отвода дороги.
2. Получение разрешения на производство земляных работ.

Председатель комитета имущественных отношений администрации Пермского муниципального округа



Д.В. Ракицкий

(подпись, печать)

Схема предполагаемых к использованию земель или части земельного участка

Объект: Газопровод давлением до 1,2 Мпа, для размещения которого не требуется разрешения на строительство

Местоположение: расположенных по адресу: Пермский край,
Пермский м.о., с.п. Юго-Камский,
проулок Казанский, к дому 12

Каталог координат, м

№ точки границы	X	Y
н1	484111.10	2194182.03
н2	484109.58	2194170.52
н3	484109.80	2194170.04
н4	484113.05	2194169.70
н5	484114.26	2194170.51
н6	484117.22	2194170.14
н7	484118.61	2194181.05
н1	484111.10	2194182.03

Площадь земель или части земельного участка, кв.м.: **88**

Категория земель: земли населенных пунктов

Вид разрешенного использования: -

Описание границ смежных землепользователей:

От точки н1 до точки н2 - земельный участок с кадастровым номером 59:32:0100009:5042

От точки н2 до точки н3 - земельный участок с кадастровым номером 59:32:0100009:6060

От точки н3 до точки н1 - земли общего пользования

Условные обозначения:

:5042

- границы и номер земельного участка, сведения о которых внесены в ЕГРН

:13868

- границы и номер объекта капитального строительства, сведения о которых внесены в ЕГРН

—

- граница кадастрового квартала

59:32-6.7334

- предполагаемый участок земель, на которых планируется размещение объекта


:3У1

- зоны с особыми условиями использования территории, сведения о которых внесены в ЕГРН

● **н1**

- обозначение запрашиваемого земельного участка
- характеристическая точка границ земель или части земельного участка

59:32:0100009 - номер кадастрового квартала

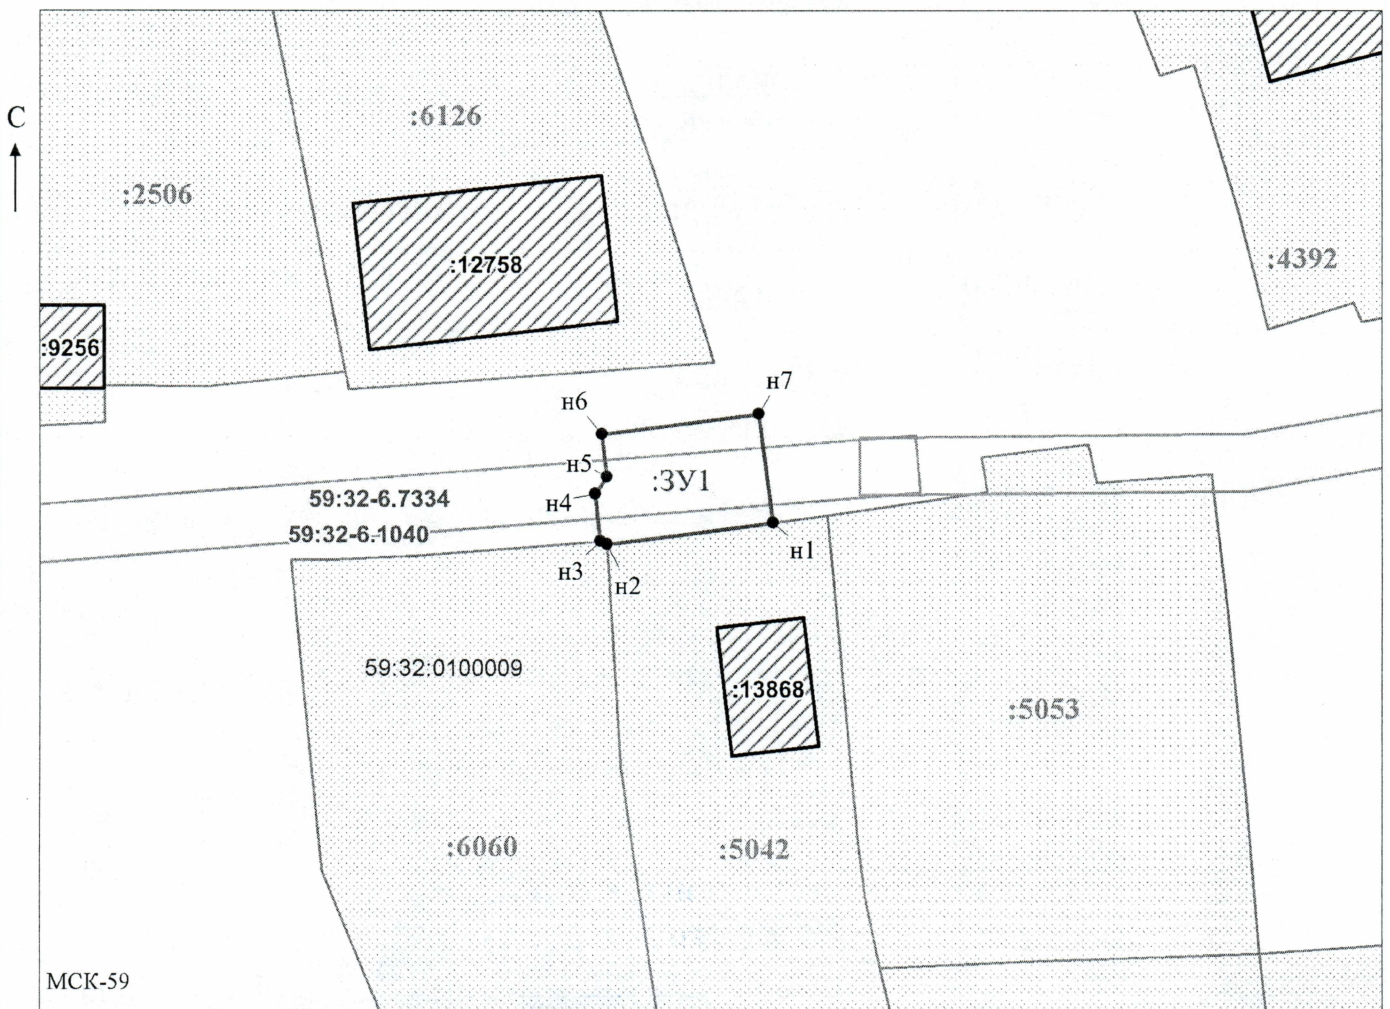

Заявитель: _____

МП

Масштаб 1:500
/ Горбунова А.П.

(подпись, расшифровка подписи)

(для юридических лиц
и индивидуальных предпринимателей)