



**КОМИТЕТ ИМУЩЕСТВЕННЫХ ОТНОШЕНИЙ
АДМИНИСТРАЦИИ ПЕРМСКОГО МУНИЦИПАЛЬНОГО ОКРУГА**

РЕШЕНИЕ

о размещении объектов № 559

Пермский край
Пермский округ

16.03.2023

Комитет имущественных отношений администрации Пермского муниципального округа разрешает Акционерному обществу «Газпром газораспределение Пермь» (ИНН 5902183841, ОГРН 2125902017723, почтовый адрес: 614000, г. Пермь, ул. Петропавловская, 43)

размещение объекта «газопровод давлением до 1,2 Мпа, для размещения которого не требуется разрешения на строительство»

на землях государственная собственность на которые не разграничена

на срок 1 год с 16.03.2023 г. по 15.03.2024 г.

Местоположение: Пермский край, Пермский муниципальный округ, п. Юго-Камский, ул. Белинского, дом 4.

Приложение: схема предполагаемых к использованию земель или части земельного участка.

Особые условия использования:

1. При размещении объекта учесть параметры ширины проезда улично-дорожной сети, во избежание сужения полосы отвода дороги.
2. Получение разрешения на производство земляных работ.

Председатель комитета имущественных
отношений администрации Пермского
муниципального округа

(подпись, печать)



Д.В. Ракицкий

Схема предполагаемых к использованию земель или части земельного участка

Объект: Газопровод давлением до 1,2 Мпа, для размещения которого не требуется разрешения на строительство

Местоположение: расположенных по адресу: Пермский край, м.р-н Пермский, с.п. Юго-Камский, ул. Белинского, дом 4

Площадь земель или части земельного участка, кв.м.: 8752

Категория земель: земли населенных пунктов


Вид разрешенного использования: -

Описание границ смежных землепользователей:

- От точки н1 до точки н2 - земельный участок с кадастровым номером 59:32:0100009:48
- От точки н2 до точки н83 - земли общего пользования
- От точки н83 до точки н84 - земельный участок с кадастровым номером 59:32:0100009:50
- От точки н84 до точки н88 - земли общего пользования
- От точки н88 до точки н91 - земельный участок с кадастровым номером 59:32:0100009:4492
- От точки н91 до точки н1 - земли общего пользования

Условные обозначения:

- предполагаемый участок земель, на которых планируется размещение объекта
- границы и номер земельного участка, сведения о которых внесены в ЕГРН
- границы и номер объекта капитального строительства, сведения о которых внесены в ЕГРН
- зоны с особыми условиями использования территории, сведения о которых внесены в ЕГРН
- обозначение запрашиваемого земельного участка
- характеристическая точка границ земель или части земельного участка
- граница кадастрового квартала
- номер кадастрового квартала

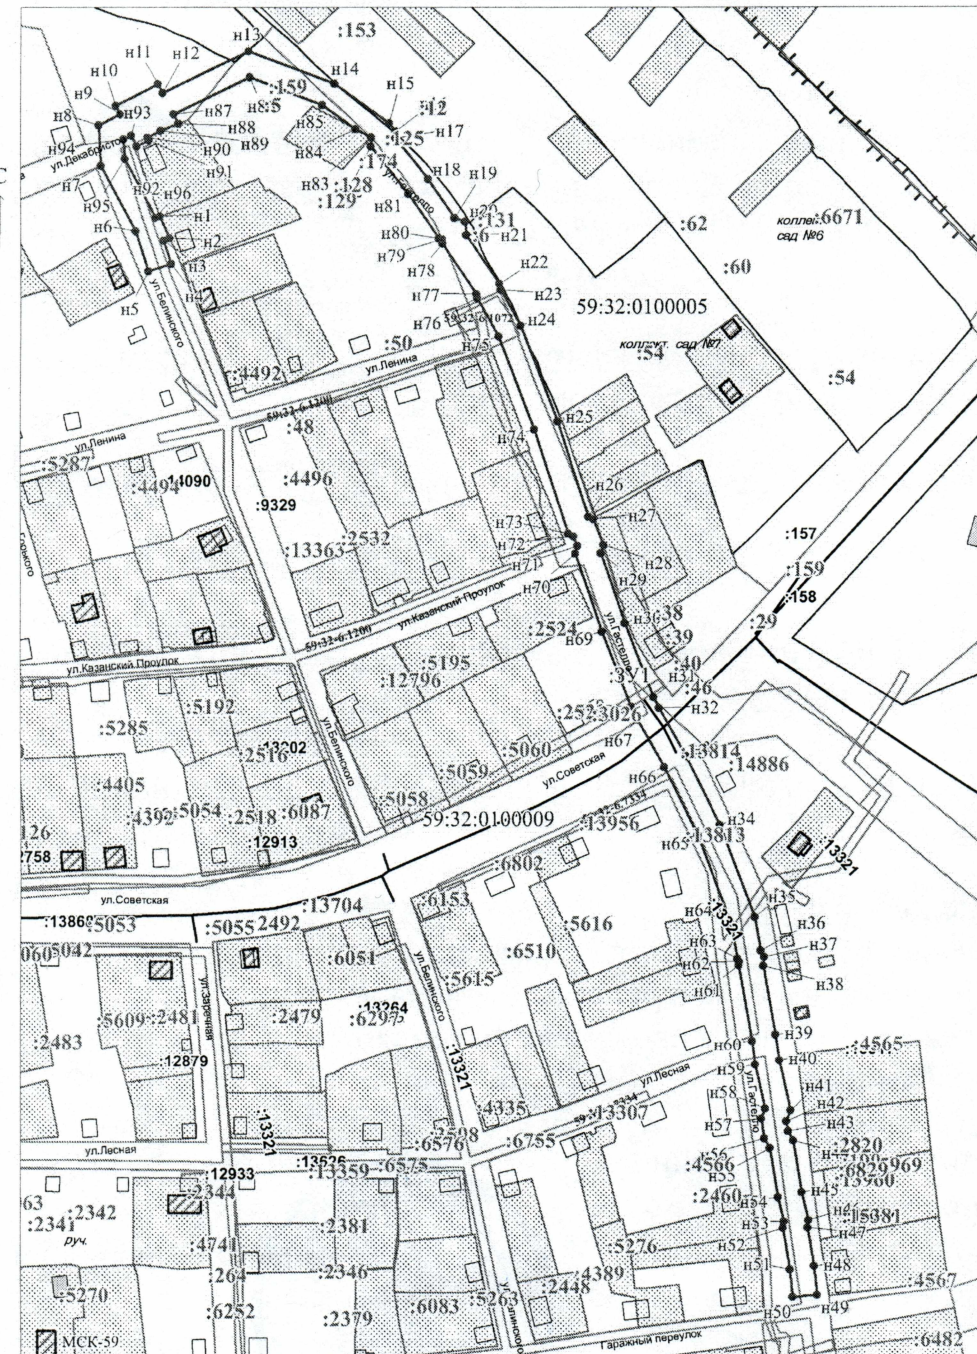

Масштаб 1:2300

Заявитель: / Егорова И.В.
МП (подпись, расшифровка подписи)

(для юридических лиц и индивидуальных предпринимателей)

Каталог координат, м

№ точки границы	X	Y
н1	484325.56	2194254.51
н2	484315.89	2194258.86
н3	484314.69	2194256.24
н4	484304.20	2194259.65
н5	484300.80	2194249.18
н6	484318.90	2194243.29
н7	484348.43	2194227.60
н8	484366.71	2194226.52
н9	484371.78	2194236.41
н10	484375.70	2194234.39
н11	484385.65	2194253.67
н12	484381.52	2194255.81
н13	484400.62	2194294.74
н14	484385.80	2194333.42
н15	484367.55	2194358.07
н16	484363.86	2194360.97
н17	484360.74	2194360.88
н18	484342.27	2194375.45
н19	484324.90	2194387.43
н20	484323.30	2194392.10
н21	484317.28	2194392.69
н22	484294.96	2194407.53
н23	484292.48	2194408.00
н24	484276.16	2194416.94
н25	484232.61	2194433.68
н26	484189.70	2194447.57
н27	484188.46	2194449.85
н28	484176.77	2194454.37
н29	484173.20	2194453.27
н30	484141.48	2194464.20
н31	484108.16	2194477.21
н32	484103.17	2194479.67
н33	484081.66	2194491.76
н34	484050.59	2194507.16
н35	484009.15	2194522.95
н36	483994.07	2194525.60
н37	483991.12	2194527.26
н38	483986.87	2194526.85
н39	483955.75	2194532.35
н40	483943.67	2194534.02
н41	483921.10	2194539.00
н42	483916.17	2194537.14
н43	483911.59	2194537.91
н44	483907.28	2194540.23
н45	483883.75	2194544.20
н46	483870.97	2194547.34
н47	483867.59	2194546.93
н48	483849.80	2194549.86
н49	483836.67	2194551.10
н50	483835.66	2194540.15
н51	483848.39	2194538.95
н52	483867.35	2194535.82
н53	483870.29	2194536.17
н54	483881.52	2194533.42
н55	483903.75	2194529.67
н56	483908.32	2194527.31
н57	483917.28	2194525.80
н58	483921.92	2194527.55
н59	483941.76	2194523.17
н60	483952.97	2194521.68
н61	483987.07	2194515.66
н62	483988.89	2194515.89
н63	483990.33	2194515.09
н64	484006.30	2194512.28
н65	484046.13	2194497.09
н66	484076.52	2194482.03
н67	484098.03	2194469.94
н68	484103.71	2194467.13
н69	484137.69	2194453.87
н70	484173.01	2194441.70
н71	484176.36	2194442.73
н72	484180.73	2194441.04
н73	484182.15	2194438.45
н74	484228.97	2194423.30
н75	484271.31	2194407.06
н76	484288.56	2194397.61
н77	484290.55	2194397.16
н78	484313.37	2194382.02
н79	484315.19	2194381.84
н80	484315.67	2194380.43
н81	484335.74	2194366.60
н82	484357.05	2194349.78
н83	484361.30	2194349.93
н84	484365.01	2194343.02
н85	484376.07	2194328.08
н86	484388.64	2194295.28
н87	484371.69	2194260.88
н88	484367.45	2194263.07
н89	484364.09	2194254.73
н90	484360.93	2194248.82
н91	484359.88	2194249.30
н92	484357.13	2194243.98
н93	484362.00	2194241.46
н94	484360.19	2194237.92
н95	484351.48	2194238.44
н96	484325.07	2194252.48
н1	484325.56	2194254.51