



**КОМИТЕТ ИМУЩЕСТВЕННЫХ ОТНОШЕНИЙ  
АДМИНИСТРАЦИИ ПЕРМСКОГО МУНИЦИПАЛЬНОГО ОКРУГА**

**РЕШЕНИЕ**

о размещении объектов № 565

Пермский край  
Пермский округ

16.03.2023

Комитет имущественных отношений администрации Пермского муниципального округа разрешает Акционерному обществу «Газпром газораспределение Пермь» (ИНН 5902183841, ОГРН 2125902017723, почтовый адрес: 614000, г. Пермь, ул. Петропавловская, 43)

размещение объекта «газопровод давлением до 1,2 Мпа, для размещения которого не требуется разрешения на строительство»

на землях государственная собственность на которые не разграничена

на срок 1 год с 16.03.2023 г. по 15.03.2024 г.

Местоположение: Пермский край, Пермский муниципальный округ, п. Юго-Камский, ул. Чкалова, к дому 16.

Приложение: схема предполагаемых к использованию земель или части земельного участка.

Особые условия использования:

1. При размещении объекта учесть параметры ширины проезда улично-дорожной сети, во избежание сужения полосы отвода дороги.
2. Получение разрешения на производство земляных работ.

Председатель комитета имущественных  
отношений администрации Пермского  
муниципального округа



Д.В. Ракицкий

(подпись, печать)



## Схема предполагаемых к использованию земель или части земельного участка

Объект: Газопровод давлением до 1,2 Мпа, для размещения которого не требуется разрешения на строительство  
 Местоположение: расположенных по адресу: Пермский край, м.о. Пермский, Каталог координат, м  
 п. Юго-Камский, ул. Чкалова, к дому 16

Площадь земель или части земельного участка, кв.м.: 1980

Категория земель: земли населенных пунктов

Вид разрешенного использования: -

Описание границ смежных землепользователей:

От точки н1 до точки н4 - земельный участок с кадастровым номером 59:32:0100009:12629

От точки н4 до точки н5 - земельный участок с кадастровым номером 59:32:0100009:12628

От точки н5 до точки н7 - земельный участок с кадастровым номером 59:32:0100009:6819

От точки н7 до точки н8 - земли общего пользования

От точки н8 до точки н14 - земельный участок с кадастровым номером 59:32:0100009:13633

От точки н14 до точки н16 - земельный участок с кадастровым номером 59:32:0100009:13600


От точки н16 до точки н1 - земли общего пользования

**Условные обозначения:**

- предполагаемый участок земель, на которых планируется размещение объекта
- :13600 - границы и номер земельного участка, сведения о которых внесены в ЕГРН
- :12919 - границы и номер объекта капитального строительства, сведения о которых внесены в ЕГРН
- граница кадастрового квартала
- 59:32-6.2263 - зоны с особыми условиями использования территории, сведения о которых внесены в ЕГРН
- :ЗУ1 - обозначение запрашиваемого земельного участка
- н1 - характерная точка границ земель или части земельного участка

59:32:0100009 - номер кадастрового квартала

№ точки границы	X	Y
н1	485128.99	2192905.31
н2	485126.15	2192905.73
н3	485126.20	2192922.83
н4	485126.15	2192931.33
н5	485126.09	2192940.27
н6	485126.26	2192951.72
н7	485125.79	2192955.14
н8	485119.20	2192990.13
н9	485119.19	2192990.21
н10	485116.52	2192990.00
н11	485114.59	2193004.60
н12	485112.59	2193021.48
н13	485112.86	2193027.92
н14	485111.99	2193027.94
н15	485111.69	2193054.28
н16	485114.43	2193065.93
н17	485114.57	2193075.64
н18	485122.23	2193083.07
н19	485123.99	2193086.28
н20	485131.26	2193093.86
н21	485131.63	2193095.39
н22	485134.67	2193098.13
н23	485128.13	2193104.15
н24	485103.79	2193080.53
н25	485103.10	2193032.11
н26	485108.32	2192987.70
н27	485116.80	2192942.65
н28	485118.07	2192903.94
н29	485129.02	2192904.42
н1	485128.99	2192905.31

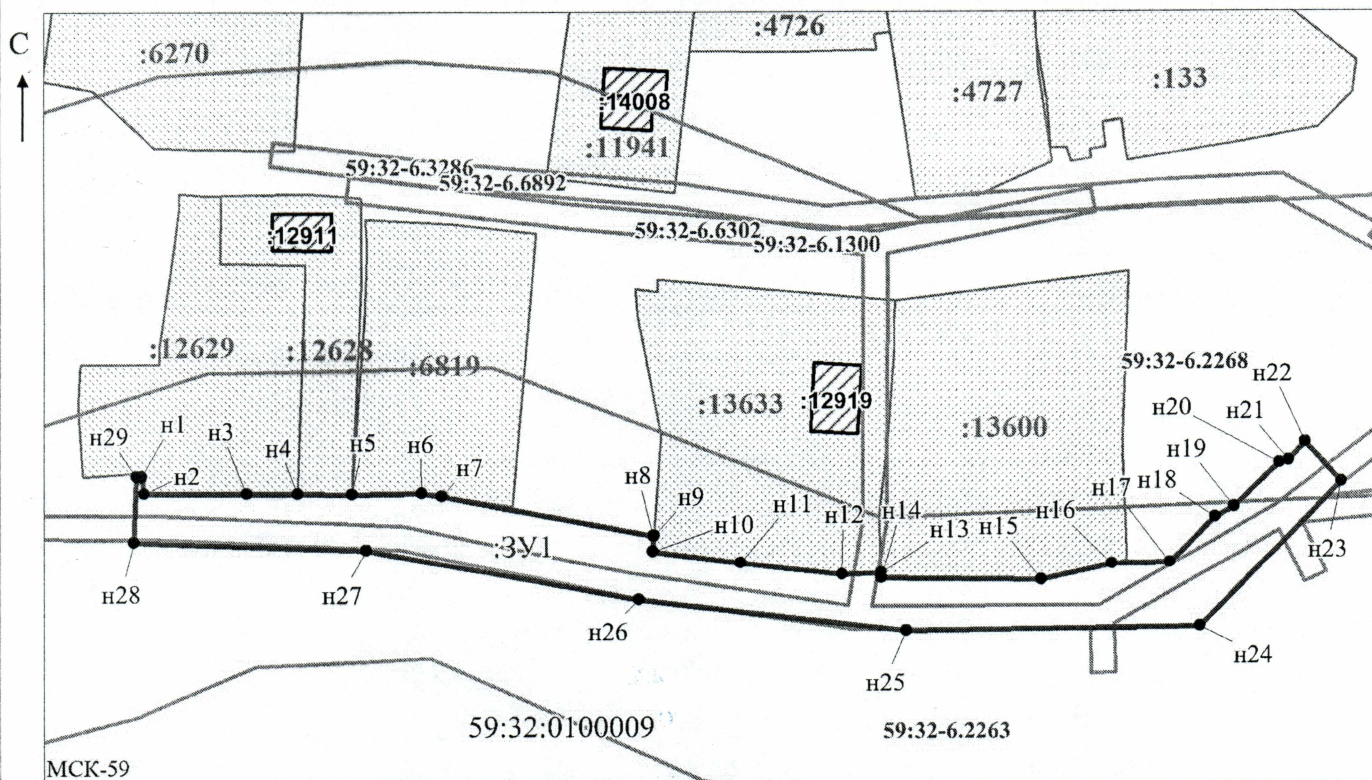

Заявитель: \_\_\_\_\_ Масштаб 1:1200 / Осипова А.Д.  
 (подпись, расшифровка подписи)  
 МП \_\_\_\_\_  
 (для юридических лиц и индивидуальных предпринимателей)