



**КОМИТЕТ ИМУЩЕСТВЕННЫХ ОТНОШЕНИЙ  
АДМИНИСТРАЦИИ ПЕРМСКОГО МУНИЦИПАЛЬНОГО ОКРУГА**

**РЕШЕНИЕ**

о размещении объектов № 611

Пермский край  
Пермский округ

24.03.2023

Комитет имущественных отношений администрации Пермского муниципального округа разрешает Акционерному обществу «Газпром газораспределение Пермь» (ИНН 5902183841, ОГРН 2125902017723, почтовый адрес: 614000, г. Пермь, ул. Петропавловская, 43)

размещение объекта «газопровод давлением до 1,2 Мпа, для размещения которого не требуется разрешения на строительство»

на землях государственная собственность на которые не разграничена

на срок 1 год с 24.03.2023 г. по 23.03.2024 г.

Местоположение: Пермский край, Пермский муниципальный округ, п. Кукуштан, ул. Речной переулок, к дому 8.

Приложение: схема предполагаемых к использованию земель или части земельного участка.

Особые условия использования:

1. При размещении объекта учесть параметры ширины проезда улично-дорожной сети, во избежание сужения полосы отвода дороги.
2. Получение разрешения на производство земляных работ.

Председатель комитета имущественных  
отношений администрации Пермского  
муниципального округа



Д.В. Ракицкий

(подпись, печать)

## Схема предполагаемых к использованию земель или части земельного участка

Объект: Газопровод давлением до 1,2 Мпа, для размещения которого не требуется разрешения на строительство

Местоположение: расположенных по адресу: Пермский край, м.о. Пермский,  
п. Кукуштан, ул. Речной переулок, к дому 8

Площадь земель или части земельного участка, кв.м.: 511

Категория земель: земли населенных пунктов

Вид разрешенного использования: -

Описание границ смежных землепользователей:

От точки н1 до точки н3 - земельный участок с кадастровым номером 59:32:0010003:3016 (Без координат границ)

От точки н3 до точки н4 - земли общего пользования

От точки н4 до точки н5 - земельный участок с кадастровым номером 59:32:0010003:9310

От точки н5 до точки н9 - земельный участок с кадастровым номером 59:32:0010003:668


От точки н9 до точки н1 - земли общего пользования

Каталог координат, м

| № точки границы | X         | Y          |
|-----------------|-----------|------------|
| н1              | 478226.51 | 2246958.11 |
| н2              | 478240.08 | 2246969.56 |
| н3              | 478243.34 | 2246972.48 |
| н4              | 478230.30 | 2246989.57 |
| н5              | 478225.41 | 2246987.14 |
| н6              | 478225.77 | 2246986.08 |
| н7              | 478218.34 | 2246982.16 |
| н8              | 478212.55 | 2246978.70 |
| н9              | 478211.51 | 2246978.06 |
| н1              | 478226.51 | 2246958.11 |

**Условные обозначения:**

- предполагаемый участок земель, на которых планируется размещение объекта
- :9310 - границы и номер земельного участка, сведения о которых внесены в ЕГРН
- :9013 - границы и номер объекта капитального строительства, сведения о которых внесены в ЕГРН
- граница кадастрового квартала
- 59:32-6.7162 - зоны с особыми условиями использования территории, сведения о которых внесены в ЕГРН
- :3У1 - обозначение запрашиваемого земельного участка
- н1 - характеристическая точка границ земель или части земельного участка
- 59:32:0010003 - номер кадастрового квартала

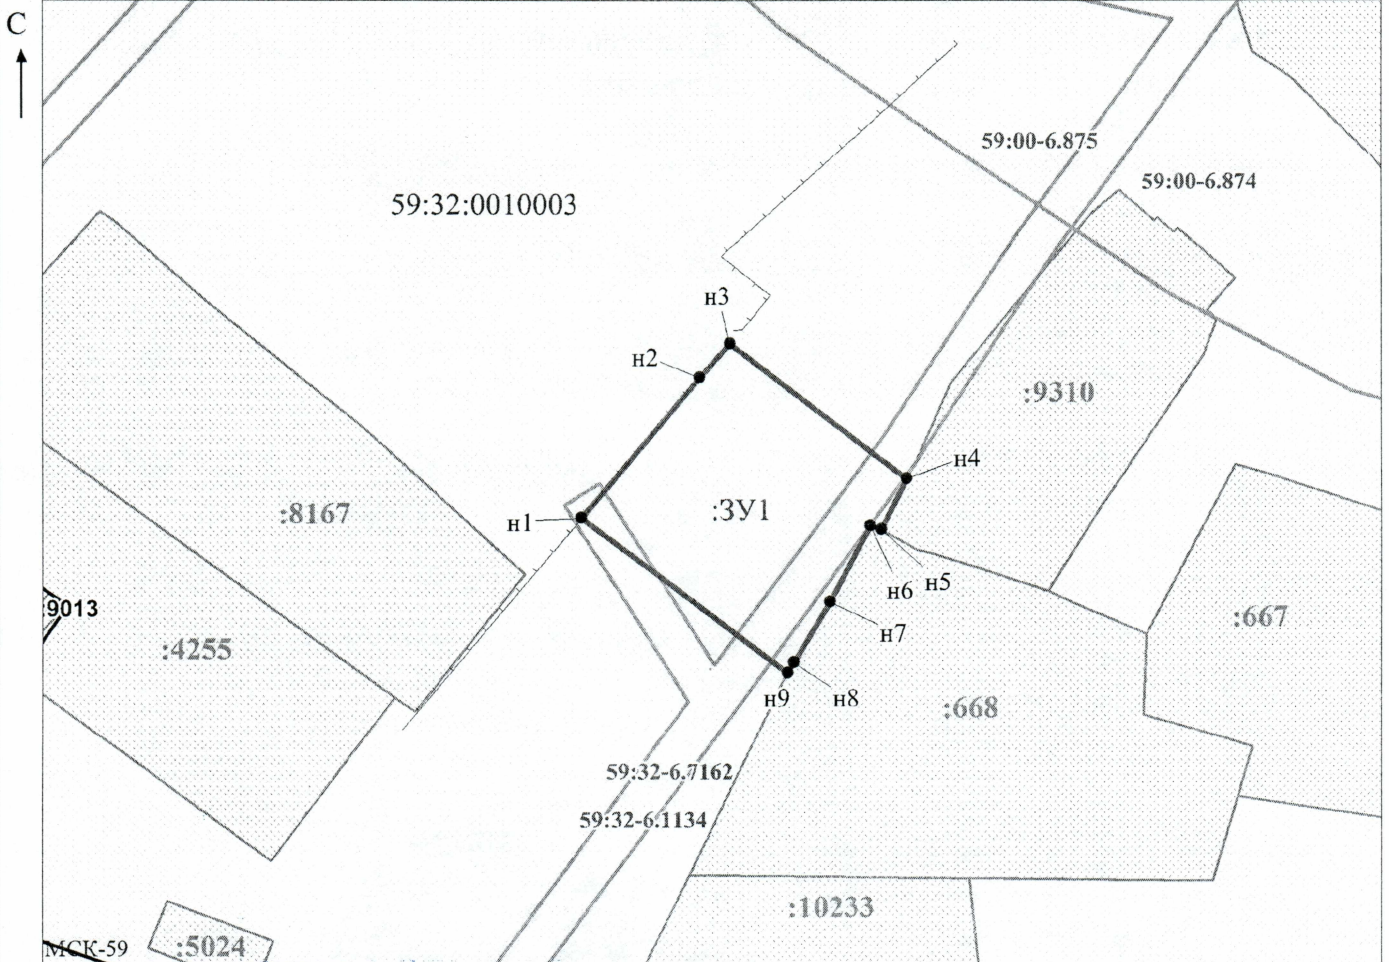

Масштаб 1:700

Заявитель: \_\_\_\_\_ / Осипова А.Д.  
МП (подпись, расшифровка подписи)

(для юридических лиц  
и индивидуальных предпринимателей)