



**КОМИТЕТ ИМУЩЕСТВЕННЫХ ОТНОШЕНИЙ
АДМИНИСТРАЦИИ ПЕРМСКОГО МУНИЦИПАЛЬНОГО ОКРУГА**

РЕШЕНИЕ

о размещении объектов № 612

Пермский край
Пермский округ

24.03.2023

Комитет имущественных отношений администрации Пермского муниципального округа разрешает Акционерному обществу «Газпром газораспределение Пермь» (ИНН 5902183841, ОГРН 2125902017723, почтовый адрес: 614000, г. Пермь, ул. Петропавловская, 43)

размещение объекта «газопровод давлением до 1,2 Мпа, для размещения которого не требуется разрешения на строительство»

на землях государственная собственность на которые не разграничена

на срок 1 год с 24.03.2023 г. по 23.03.2024 г.

Местоположение: Пермский край, Пермский муниципальный округ, п. Юго-Камский, ул. Дальняя, к дому 20.

Приложение: схема предполагаемых к использованию земель или части земельного участка.

Особые условия использования:

1. При размещении объекта учесть параметры ширины проезда улично-дорожной сети, во избежание сужения полосы отвода дороги.
2. Получение разрешения на производство земляных работ.

Председатель комитета имущественных
отношений администрации Пермского
муниципального округа

(подпись, печать)

Д.В. Ракицкий



Схема предполагаемых к использованию земель или части земельного участка

Объект: Газопровод давлением до 1,2 Мпа, для размещения которого не требуется разрешения на строительство

Местоположение: расположенных по адресу: Пермский край, м.о. Пермский,
п. Юго-Камский, ул. Дальняя, к дому 20

Каталог координат, м

Площадь земель или части земельного участка, кв.м.: 800

Категория земель: земли населенных пунктов

Вид разрешенного использования: -

Описание границ смежных землепользователей:

От точки н1 до точки н2 - земельный участок
с кадастровым номером 59:32:0100009:4666

От точки н2 до точки н3 - земли общего пользования

От точки н3 до точки н6 - земельный участок
с кадастровым номером 59:32:0100009:6703


От точки н6 до точки н8 - земельный участок
с кадастровым номером 59:32:0100009:2155

От точки н8 до точки н1 - земли общего пользования

№ точки границы	X	Y
н1	483591.10	2193557.00
н2	483592.25	2193553.65
н3	483594.80	2193554.46
н4	483594.35	2193555.95
н5	483618.32	2193563.71
н6	483618.44	2193563.35
н7	483659.66	2193576.78
н8	483660.48	2193574.08
н9	483669.70	2193575.39
н10	483668.24	2193586.31
н11	483649.67	2193583.67
н12	483588.82	2193564.22
н1	483591.10	2193557.00

Условные обозначения:

- предполагаемый участок земель, на которых планируется размещение объекта
- :6703 - границы и номер земельного участка, сведения о которых внесены в ЕГРН
- :9013 - границы и номер объекта капитального строительства, сведения о которых внесены в ЕГРН
- граница кадастрового квартала
- 59:32-6.7524 - зоны с особыми условиями использования территории, сведения о которых внесены в ЕГРН
- :3У1 - обозначение запрашиваемого земельного участка
- н1 - характеристическая точка границ земель или части земельного участка
- 59:32:0100009 - номер кадастрового квартала

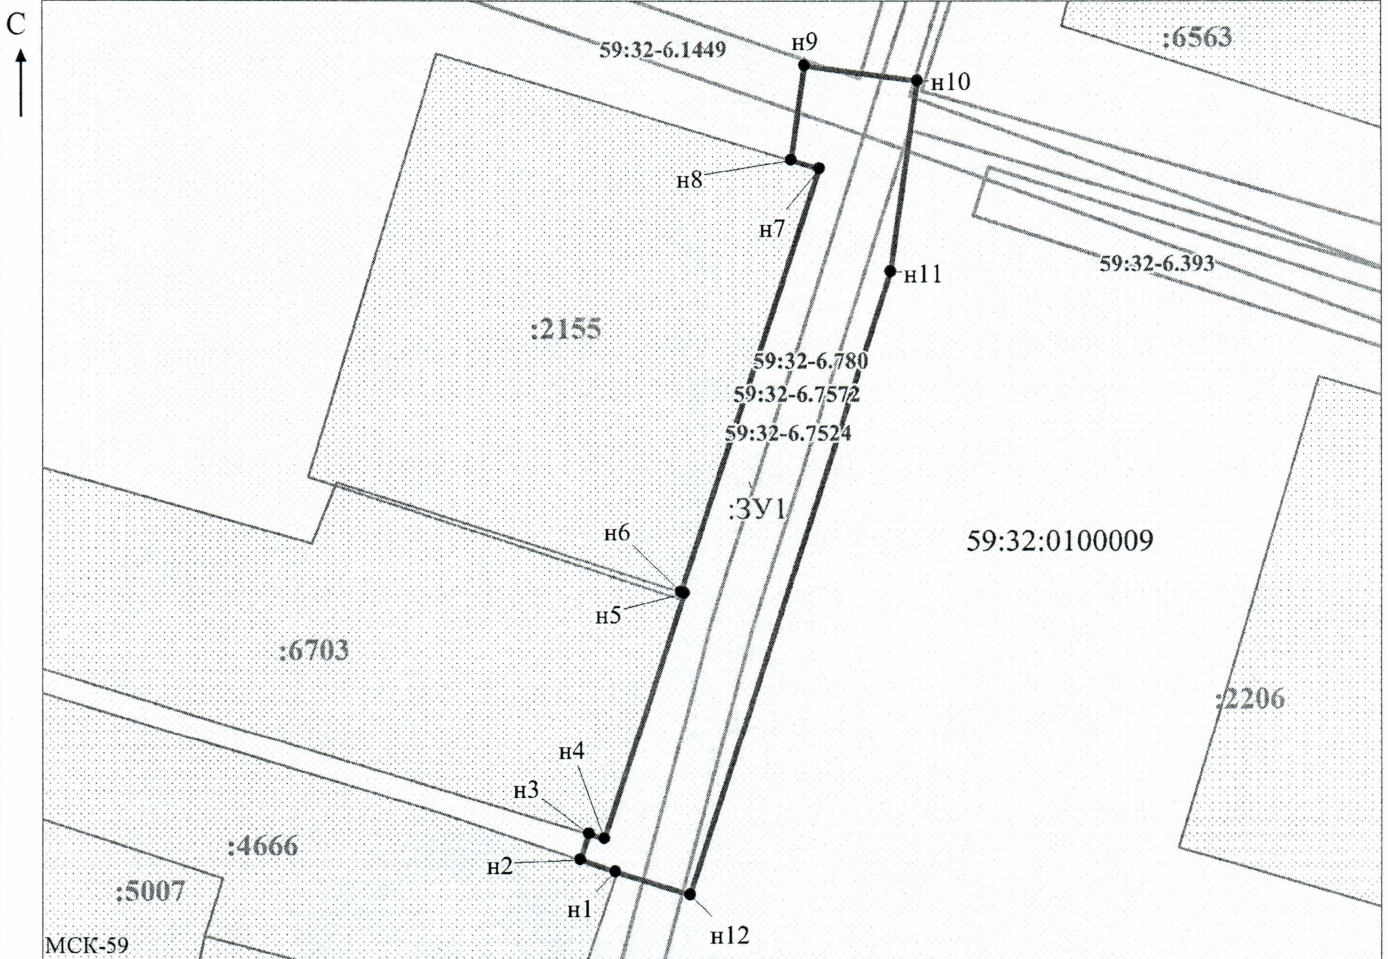

Заявитель: _____ Масштаб 1:700 / Осипова А.Д.
МП (подпись, расшифровка подписи)

(для юридических лиц
и индивидуальных предпринимателей)