



**КОМИТЕТ ИМУЩЕСТВЕННЫХ ОТНОШЕНИЙ
АДМИНИСТРАЦИИ ПЕРМСКОГО МУНИЦИПАЛЬНОГО ОКРУГА**

РЕШЕНИЕ

о размещении объектов № 615

Пермский край
Пермский округ

24.03.2023

Комитет имущественных отношений администрации Пермского муниципального округа разрешает Акционерному обществу «Газпром газораспределение Пермь» (ИНН 5902183841, ОГРН 2125902017723, почтовый адрес: 614000, г. Пермь, ул. Петропавловская, 43)

размещение объекта «газопровод давлением до 1,2 Мпа, для размещения которого не требуется разрешения на строительство»

на землях государственная собственность на которые не разграничена

на срок 1 год с 24.03.2023 г. по 23.03.2024 г.

Местоположение: Пермский край, Пермский муниципальный округ, п. Юго-Камский, ул. Базарная, к дому 11.

Приложение: схема предполагаемых к использованию земель или части земельного участка.

Особые условия использования:

1. При размещении объекта учесть параметры ширины проезда улично-дорожной сети, во избежание сужения полосы отвода дороги.
2. Получение разрешения на производство земляных работ.

Председатель комитета имущественных отношений администрации Пермского муниципального округа



Д.В. Ракицкий

(подпись, печать)

Схема предполагаемых к использованию земель или части земельного участка

Объект: Газопровод давлением до 1,2 Мпа, для размещения которого не требуется разрешения на строительство

Местоположение: расположенных по адресу: Пермский край, м.о. Пермский, с.п. Юго-Камский, ул. Базарная, к дому 11

Каталог координат, м

Площадь земель или части земельного участка, кв.м.: 1894

Категория земель: земли населенных пунктов

Вид разрешенного использования: -

Описание границ смежных землепользователей:

От точки н1 до точки н5 - земельный участок с кадастровым номером 59:32:0100009:6071

От точки н5 до точки н6 - земли общего пользования


От точки н6 до точки н8 - земельный участок с кадастровым номером 59:32:0100009:4559

От точки н8 до точки н1 - земли общего пользования

№ точки границы	X	Y
н1	483603.82	2191928.13
н2	483603.20	2191928.76
н3	483605.02	2191930.87
н4	483605.82	2191930.26
н5	483608.64	2191933.66
н6	483653.52	2191984.45
н7	483653.34	2191984.63
н8	483663.73	2191998.66
н9	483656.65	2192004.71
н10	483562.43	2191898.05
н11	483543.69	2191874.01
н12	483552.27	2191866.99
н13	483570.83	2191890.77
н14	483597.38	2191920.83
н1	483603.82	2191928.13

Условные обозначения:

- | | |
|---|---|
| <ul style="list-style-type: none"> - предполагаемый участок земель, на которых планируется размещение объекта :4559 - границы и номер земельного участка, сведения о которых внесены в ЕГРН :13035 - границы и номер объекта капитального строительства, сведения о которых внесены в ЕГРН - граница кадастрового квартала | <ul style="list-style-type: none"> 59:32-6.7525 - зоны с особыми условиями использования территории, сведения о которых внесены в ЕГРН :3У1 - обозначение запрашиваемого земельного участка н1 - характеристическая точка границ земель или части земельного участка 59:32:0100009 - номер кадастрового квартала |
|---|---|

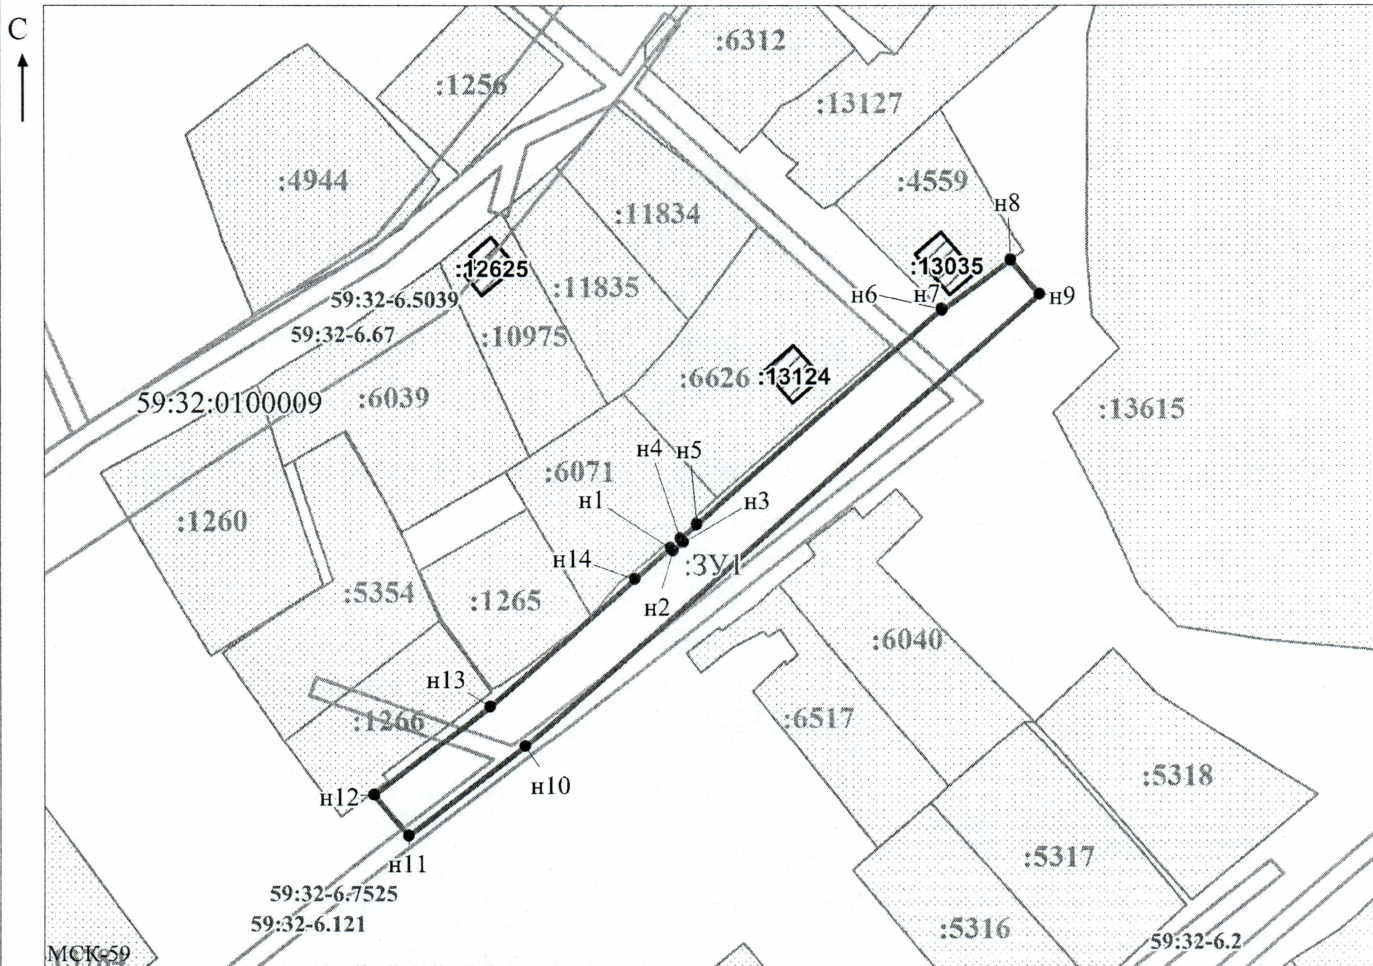

Заявитель: _____

МП

(подпись, расшифровка подписи)

Масштаб 1:1500
/ Осипова А.Д.

(для юридических лиц
и индивидуальных предпринимателей)