



**КОМИТЕТ ИМУЩЕСТВЕННЫХ ОТНОШЕНИЙ
АДМИНИСТРАЦИИ ПЕРМСКОГО МУНИЦИПАЛЬНОГО ОКРУГА**

РЕШЕНИЕ

о размещении объектов № 625

Пермский край
Пермский округ

28.03.2023

Комитет имущественных отношений администрации Пермского муниципального округа разрешает Акционерному обществу «Газпром газораспределение Пермь» (ИНН 5902183841, ОГРН 2125902017723, почтовый адрес: 614000, г. Пермь, ул. Петропавловская, 43)

размещение объекта «газопровод давлением до 1,2 Мпа, для размещения которого не требуется разрешения на строительство»

на землях муниципальная собственность

на срок 1 год с 28.03.2023 г. по 27.03.2024 г.

Местоположение: Пермский край, Пермский муниципальный округ, п. Юго-Камский, ул. Потанинская, к дому 16.

Приложение: схема предполагаемых к использованию земель или части земельного участка.

Особые условия использования:

1. При размещении объекта учесть параметры ширины проезда улично-дорожной сети, во избежание сужения полосы отвода дороги.
2. Получение разрешения на производство земляных работ.

Председатель комитета имущественных
отношений администрации Пермского
муниципального округа



Д.В. Ракицкий

(подпись, печать)

Схема предполагаемых к использованию земель или части земельного участка

Объект: Газопровод давлением до 1,2 Мпа, для размещения которого не требуется разрешения на строительство

Местоположение: расположенных по адресу: Пермский край, м.о. Пермский, п. Юго-Камский, ул. Потанинская, к дому 16

Площадь земель или части земельного участка, кв.м.: 911

Категория земель: земли населенных пунктов

Вид разрешенного использования: -

Описание границ смежных землепользователей:

От точки н1 до точки н2 - земельный участок с кадастровым номером 59:32:5550001:202

От точки н2 до точки н3 - земельный участок с кадастровым номером 59:32:5550001:200

От точки н3 до точки н4 - земельный участок с кадастровым номером 59:32:5550001:223

От точки н4 до точки н5 - земельный участок с кадастровым номером 59:32:5550001:198

От точки н5 до точки н6 - земельный участок с кадастровым номером 59:32:5550001:196

От точки н6 до точки н1 - земельный участок с кадастровым номером 59:32:5550001:223

Каталог координат, м

№ точки границы	X	Y
н1	482758.84	2192122.68
н2	482779.36	2192126.34
н3	482808.89	2192131.62
н4	482820.71	2192133.73
н5	482850.24	2192139.01
н6	482876.84	2192143.77
н7	482875.44	2192151.30
н8	482757.42	2192130.07
н1	482758.84	2192122.68




Условные обозначения:
- предполагаемый участок земель, на которых планируется размещение объекта



- границы и номер земельного участка, сведения о которых внесены в ЕГРН



- граница кадастрового квартала

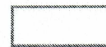

- зоны с особыми условиями использования территории, сведения о которых внесены в ЕГРН

:ЗУ1

- обозначение запрашиваемого земельного участка




н1 - характеристическая точка границ земель или части земельного участка

59:32:5550001

- номер кадастрового квартала



:539 - границы и номер объекта капитального строительства, сведения о которых внесены в ЕГРН

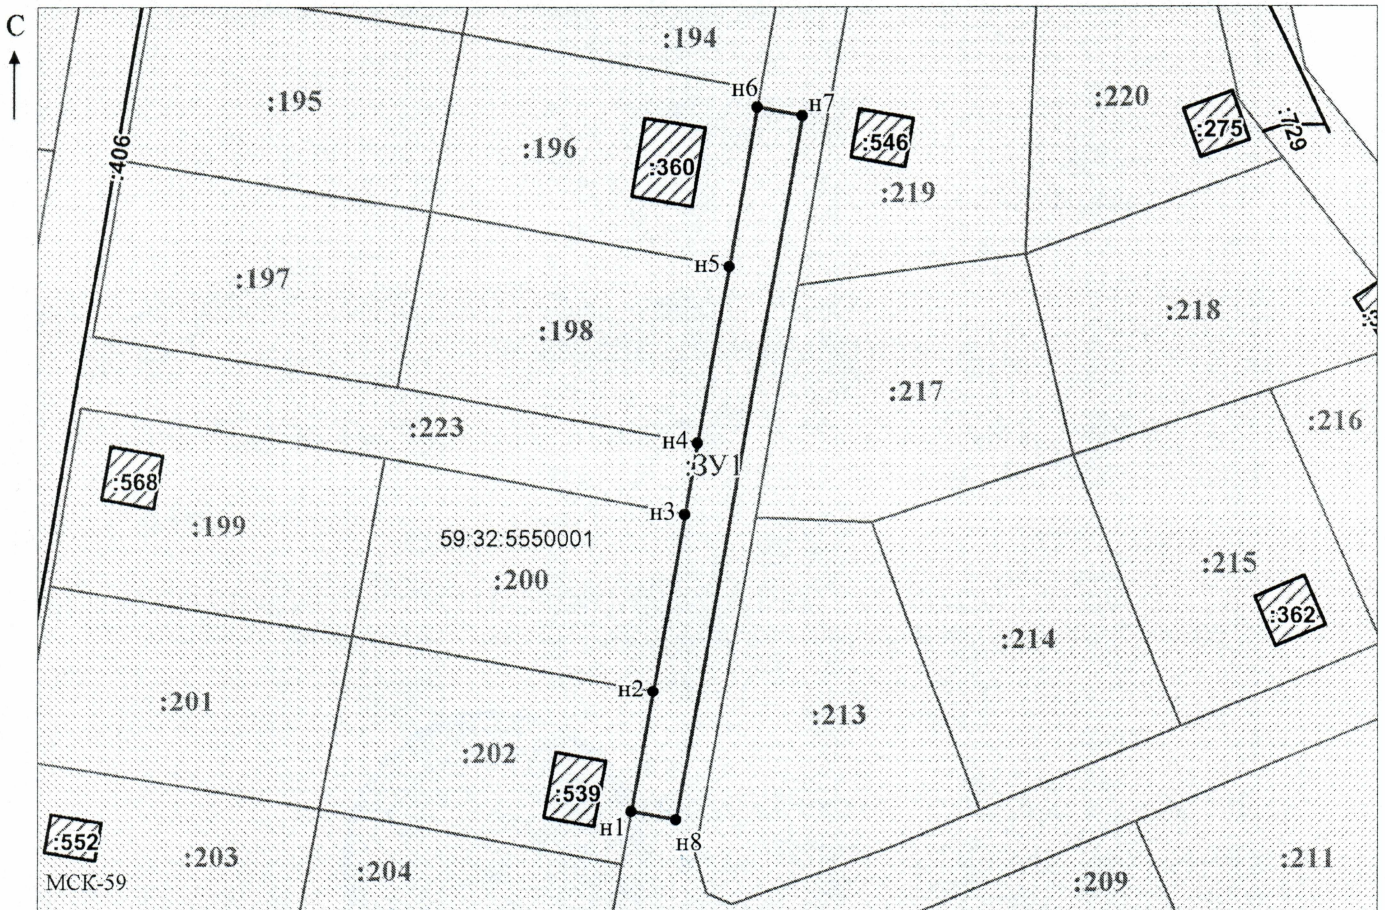

Масштаб 1:1200

Заявитель: _____ / Офишкина И.В.

 МП (подпись, расшифровка подписи)

(для юридических лиц
и индивидуальных предпринимателей)