



**КОМИТЕТ ИМУЩЕСТВЕННЫХ ОТНОШЕНИЙ
АДМИНИСТРАЦИИ ПЕРМСКОГО МУНИЦИПАЛЬНОГО ОКРУГА**

РЕШЕНИЕ

о размещении объектов № 626

Пермский край
Пермский округ

28.03.2023

Комитет имущественных отношений администрации Пермского муниципального округа разрешает Акционерному обществу «Газпром газораспределение Пермь» (ИНН 5902183841, ОГРН 2125902017723, почтовый адрес: 614000, г. Пермь, ул. Петропавловская, 43)

размещение объекта «газопровод давлением до 1,2 Мпа, для размещения которого не требуется разрешения на строительство»

на землях государственная собственность на которые не разграничена

на срок 1 год с 28.03.2023 г. по 27.03.2024 г.

Местоположение: Пермский край, Пермский муниципальный округ, п. Юго-Камский, ул. Первомайская, к дому 46.

Приложение: схема предполагаемых к использованию земель или части земельного участка.

Особые условия использования:

1. При размещении объекта учесть параметры ширины проезда улично-дорожной сети, во избежание сужения полосы отвода дороги.
2. Получение разрешения на производство земляных работ.

Председатель комитета имущественных
отношений администрации Пермского
муниципального округа



Д.В. Ракицкий

(подпись, печать)

Схема предполагаемых к использованию земель или части земельного участка

Объект: Газопровод давлением до 1,2 Мпа, для размещения которого не требуется разрешения на строительство

Местоположение: расположенных по адресу: Пермский край, м.о. Пермский, п. Юго-Камский, ул. Первомайская, к дому 46

Каталог координат, м

Площадь земель или части земельного участка, кв.м.: 1418

Категория земель: земли населенных пунктов

Вид разрешенного использования: -

Описание границ смежных землепользователей:

От точки н1 до точки н3 - земельный участок с кадастровым номером 59:32:0100009:5686

От точки н3 до точки н11 - земли общего пользования

От точки н11 до точки н13 - земельный участок с кадастровым номером 59:32:0100009:5659

От точки н13 до точки н15 - земельный участок с кадастровым номером 59:32:0100009:5683

От точки н15 до точки н16 - земельный участок с кадастровым номером 59:32:0100009:6291

От точки н16 до точки н17 - земли общего пользования


От точки н17 до точки н18 - земельный участок с кадастровым номером 59:32:0100009:160

От точки н18 до точки н1 - земли общего пользования

№ точки границы	X	Y
н1	483826.81	2192022.18
н2	483821.16	2192017.21
н3	483814.99	2192011.87
н4	483822.29	2192003.45
н5	483833.93	2192013.79
н6	483837.93	2192016.43
н7	483893.29	2191954.15
н8	483895.64	2191948.23
н9	483904.60	2191940.40
н10	483925.63	2191956.41
н11	483919.01	2191965.06
н12	483903.99	2191953.57
н13	483883.10	2191979.23
н14	483871.36	2191992.44
н15	483866.56	2191997.98
н16	483845.74	2192021.41
н17	483838.34	2192027.92
н18	483837.37	2192029.08
н1	483826.81	2192022.18

Условные обозначения:

- предполагаемый участок земель, на которых планируется размещение объекта
- :5686 - границы и номер земельного участка, сведения о которых внесены в ЕГРН
- :12469 - границы и номер объекта капитального строительства, сведения о которых внесены в ЕГРН
- граница кадастрового квартала
- 59:32-6.121 - зоны с особыми условиями использования территории, сведения о которых внесены в ЕГРН
- :ЗУ1 - обозначение запрашиваемого земельного участка
- н1 - характерная точка границ земель или части земельного участка
- 59:32:0100009 - номер кадастрового квартала

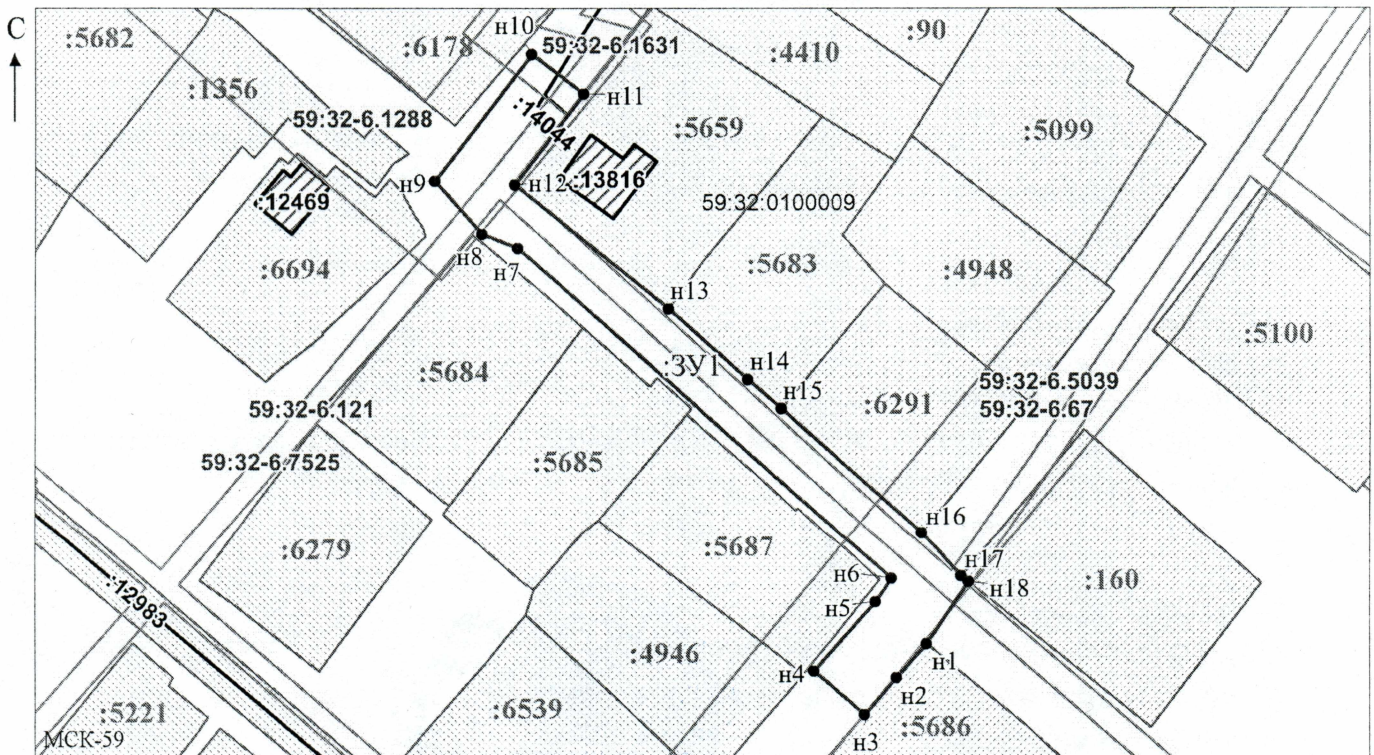

Масштаб 1:500

Заявитель: _____ / Офишкина И.В.
 МП _____ (подпись, расшифровка подписи)

(для юридических лиц
и индивидуальных предпринимателей)