



**КОМИТЕТ ИМУЩЕСТВЕННЫХ ОТНОШЕНИЙ
АДМИНИСТРАЦИИ ПЕРМСКОГО МУНИЦИПАЛЬНОГО ОКРУГА**

РЕШЕНИЕ
о размещении объектов № 670

Пермский край
Пермский округ

03.04.2023

Комитет имущественных отношений администрации Пермского муниципального округа разрешает Акционерному обществу «Газпром газораспределение Пермь» (ИНН 5902183841, ОГРН 2125902017723, почтовый адрес: 614000, г. Пермь, ул. Петропавловская, 43)

размещение объекта «газопровод давлением до 1,2 Мпа, для размещения которого не требуется разрешения на строительство»

на землях государственная собственность на которые не разграничена

на срок 1 год с 03.04.2023 г. по 02.04.2024 г.

Местоположение: Пермский край, Пермский муниципальный округ, п. Юго-Камский, ул. Кленовая, к дому 2.

Приложение: схема предполагаемых к использованию земель или части земельного участка.

Особые условия использования:

1. При размещении объекта учесть параметры ширины проезда улично-дорожной сети, во избежание сужения полосы отвода дороги.
2. Получение разрешения на производство земляных работ.

Председатель комитета имущественных отношений администрации Пермского муниципального округа



Д.В. Ракицкий

(подпись, печать)

Схема предполагаемых к использованию земель или части земельного участка

Объект: Газопровод давлением до 1,2 Мпа, для размещения которого не требуется разрешения на строительство

Местоположение: расположенных по адресу: Пермский край, м.о. Пермский, с.п. Юго-Камский, ул. Кленовая, к дому 2

Площадь земель или части земельного участка, кв.м.: 3638

Категория земель: земли населенных пунктов

Вид разрешенного использования: -

Описание границ смежных землепользователей:

От точки н1 до точки н3 - земельный участок с кадастровым номером 59:32:0100009:4795


От точки н3 до точки н1 - земли общего пользования

Каталог координат, м

№ точки границы	X	Y
н1	483207.03	2191278.08
н2	483192.32	2191254.36
н3	483189.71	2191255.26
н4	483189.06	2191254.24
н5	483179.89	2191236.47
н6	483165.39	2191184.83
н7	483165.43	2191143.17
н8	483156.99	2191117.70
н9	483178.00	2191110.28
н10	483186.99	2191137.44
н11	483186.95	2191179.11
н12	483201.44	2191230.74
н13	483210.62	2191248.52
н14	483223.02	2191268.25
н1	483207.03	2191278.08

Условные обозначения:

- предполагаемый участок земель, на которых планируется размещение объекта
- :4795 - границы и номер земельного участка, сведения о которых внесены в ЕГРН
- :5231 - границы и номер объекта капитального строительства, сведения о которых внесены в ЕГРН
- граница кадастрового квартала
- 59:32-6.2049 - зоны с особыми условиями использования территории, сведения о которых внесены в ЕГРН
- :3У1 - обозначение запрашиваемого земельного участка
- н1 - характерная точка границ земель или части земельного участка
- 59:32:0100009 - номер кадастрового квартала

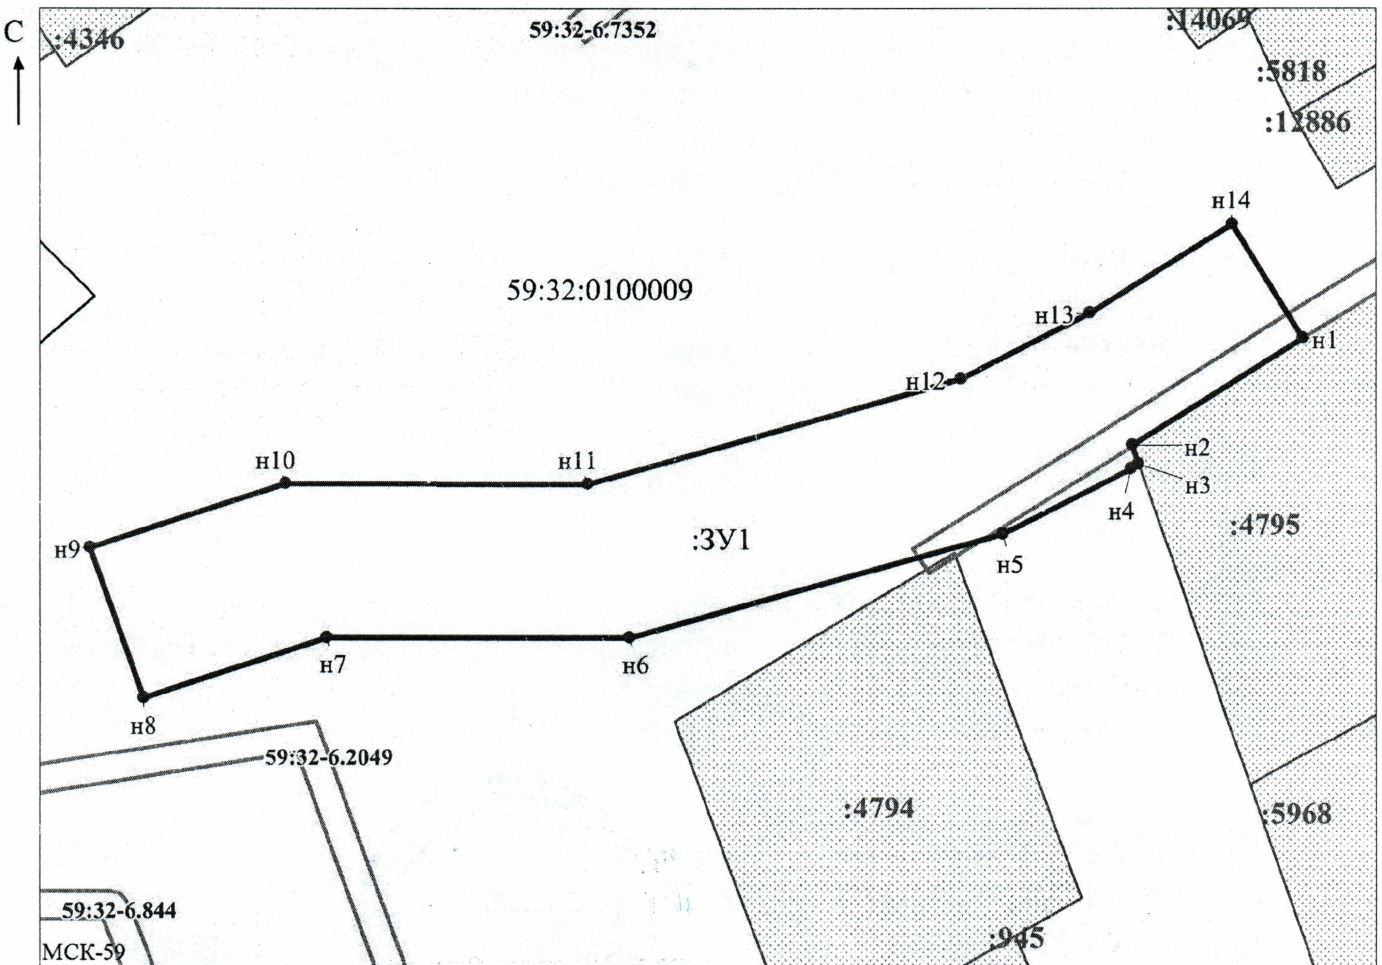

Масштаб 1:1000
/ Осипова А.Д.

Заявитель: _____ (подпись, расшифровка подписи)
МП

(для юридических лиц
и индивидуальных предпринимателей)