



**КОМИТЕТ ИМУЩЕСТВЕННЫХ ОТНОШЕНИЙ
АДМИНИСТРАЦИИ ПЕРМСКОГО МУНИЦИПАЛЬНОГО ОКРУГА**

РЕШЕНИЕ

о размещении объектов № 754

Пермский край
Пермский округ

14.04.2023

Комитет имущественных отношений администрации Пермского муниципального округа разрешает Акционерному обществу «Газпром газораспределение Пермь» (ИНН 5902183841, ОГРН 2125902017723, почтовый адрес: 614000, г. Пермь, ул. Петропавловская, 43)

размещение объекта «газопровод давлением до 1,2 Мпа, для размещения которого не требуется разрешения на строительство»

на землях государственная собственность на которые не разграничена

на срок 1 год с 14.04.2023 г. по 13.04.2024 г.

Местоположение: Пермский край, Пермский муниципальный округ, п. Юго-Камский, ул. Санаторная, к дому 64.

Приложение: схема предполагаемых к использованию земель или части земельного участка.

Особые условия использования:

1. При размещении объекта учесть параметры ширины проезда улично-дорожной сети, во избежание сужения полосы отвода дороги.
2. Получение разрешения на производство земляных работ.

Заместитель председателя комитета
имущественных отношений администрации
Пермского муниципального округа



М.В. Королева

(подпись, печать)

Схема предполагаемых к использованию земель или части земельного участка

Объект: Газопровод давлением до 1,2 Мпа, для размещения которого не требуется разрешения на строительство

Местоположение: расположенных по адресу: Пермский край, м.о. Пермский, п. Юго-Камский, ул. Санаторная, к дому 64

Каталог координат, м

Площадь земель или части земельного участка, кв.м.: 558

Категория земель: земли населенных пунктов

Вид разрешенного использования: -

Описание границ смежных землепользователей:

От точки н1 до точки н1 - земли общего пользования

Условные обозначения:


- предполагаемый участок земель, на которых планируется размещение объекта
- :977 - границы и номер земельного участка, сведения о которых внесены в ЕГРН
- граница кадастрового квартала
- 59:32-6.460 - зоны с особыми условиями использования территории, сведения о которых внесены в ЕГРН

59:32:0100009 - номер кадастрового квартала

:ЗУ1 - обозначение запрашиваемого земельного участка

№ точки границы	Х	У
н1	483226.08	2191594.26
н2	483221.44	2191594.79
н3	483220.63	2191596.00
н4	483220.55	2191597.63
н5	483217.74	2191598.14
н6	483215.73	2191598.46
н7	483215.38	2191598.49
н8	483214.78	2191591.63
н9	483181.57	2191594.76
н10	483180.54	2191583.81
н11	483222.38	2191580.24
н12	483226.76	2191579.97
н13	483227.69	2191590.45
н14	483225.74	2191590.63
н1	483226.08	2191594.26

● н1 - характерная точка границ земель или части земельного участка

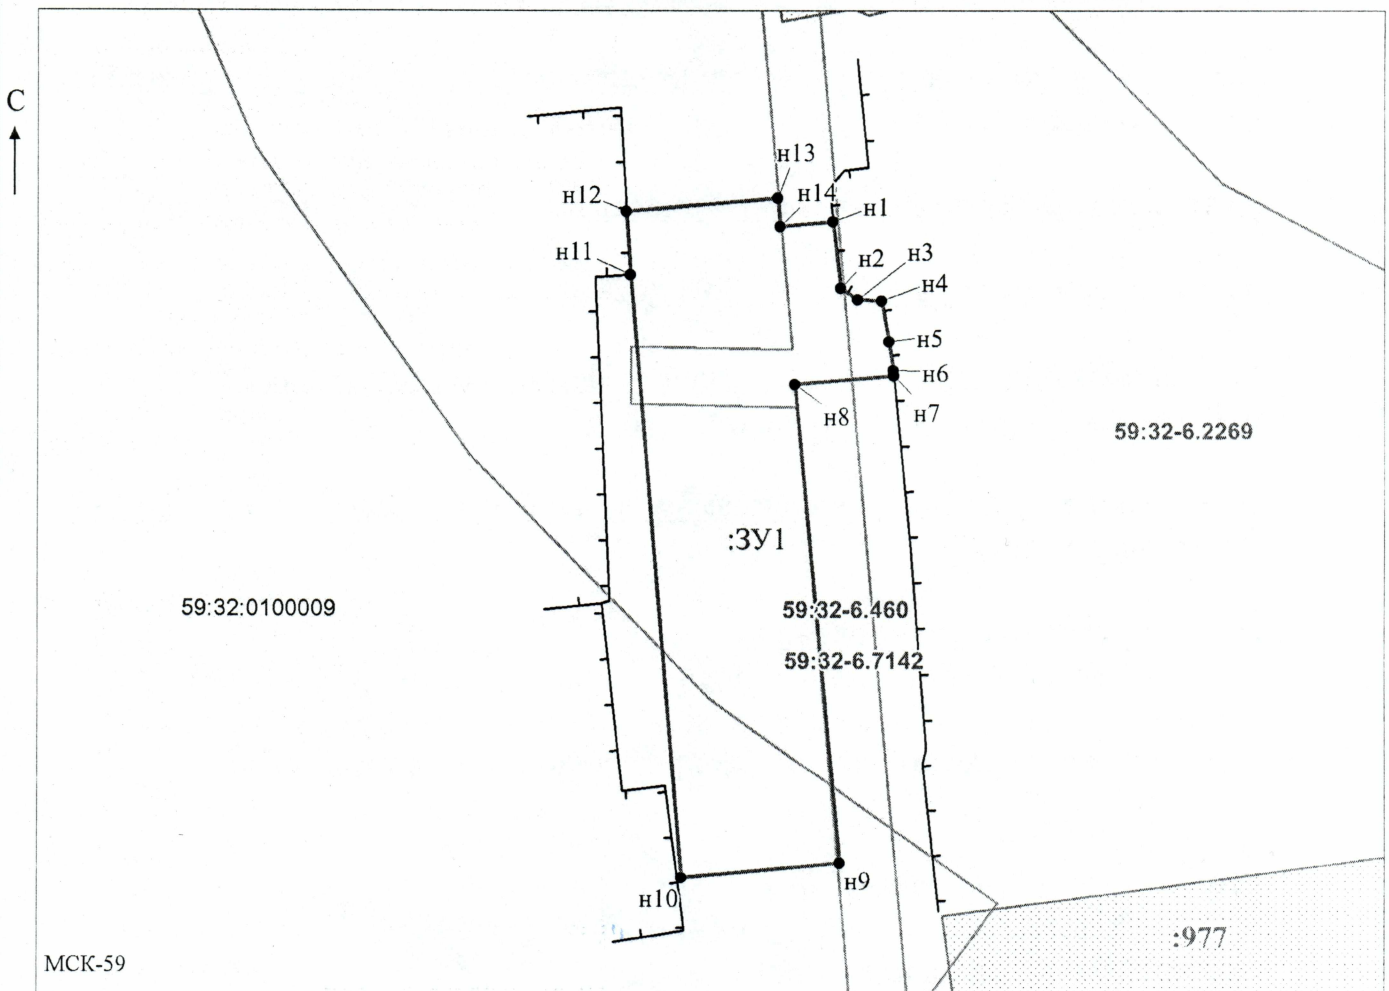

МСК-59

Масштаб 1:500

Заявитель: _____ / Офишкина И.В.
МП (подпись, расшифровка подписи)

(для юридических лиц
и индивидуальных предпринимателей)