



**КОМИТЕТ ИМУЩЕСТВЕННЫХ ОТНОШЕНИЙ  
АДМИНИСТРАЦИИ ПЕРМСКОГО МУНИЦИПАЛЬНОГО ОКРУГА**

**РЕШЕНИЕ**

о размещении объектов № 770

Пермский край  
Пермский округ

17.04.2023

Комитет имущественных отношений администрации Пермского муниципального округа разрешает Акционерному обществу «Газпром газораспределение Пермь» (ИНН 5902183841, ОГРН 2125902017723, почтовый адрес: 614000, г. Пермь, ул. Петропавловская, 43)

размещение объекта «газопровод давлением до 1,2 Мпа, для размещения которого не требуется разрешения на строительство»

на землях муниципальная собственность

на срок 1 год с 17.04.2023 г. по 16.04.2024 г.

Местоположение: Пермский край, Пермский муниципальный округ, кв-л Копыловский, ул. Березовая, з/у 2.

Приложение: схема предполагаемых к использованию земель или части земельного участка.

Особые условия использования:

1. При размещении объекта учесть параметры ширины проезда улично-дорожной сети, во избежание сужения полосы отвода дороги.
2. Получение разрешения на производство земляных работ.

Заместитель председателя комитета  
имущественных отношений администрации  
Пермского муниципального округа



(подпись, печать)

М.В. Королева

## Схема предполагаемых к использованию земель или части земельного участка

Объект: Газопровод давлением до 1,2 Мпа, для размещения которого не требуется разрешения на строительство

Местоположение: расположенных по адресу: Пермский край, м.о. Пермский, кв-л Копыловский, ул. Березовая, з/у 2

Каталог координат, м

№ точки границы	X	Y
п1	506448.83	2213115.56
п2	506450.48	2213117.60
п3	506454.26	2213122.28
п4	506432.98	2213137.74
п5	506424.53	2213140.17
п6	506420.21	2213145.08
п7	506419.38	2213144.34
п8	506411.39	2213152.57
п9	506397.18	2213167.21
п10	506391.90	2213162.56
п11	506390.94	2213161.72
п12	506418.68	2213130.17
п13	506423.93	2213129.05
п14	506425.04	2213130.06
п15	506427.41	2213128.31
п16	506432.30	2213127.27
п1	506448.83	2213115.56

Площадь земель или части земельного участка, кв.м.: 705

Категория земель: земли населенных пунктов

Вид разрешенного использования: -


Описание границ смежных землепользователей:

- От точки п1 до точки п2 - земельный участок с кадастровым номером 59:32:3250002:3480
- От точки п2 до точки п3 - земельный участок с кадастровым номером 59:32:3250002:566
- От точки п3 до точки п4 - земельный участок с кадастровым номером 59:32:0680001:9438
- От точки п4 до точки п6 - земли общего пользования
- От точки п6 до точки п9 - земельный участок с кадастровым номером 59:32:0680001:9858
- От точки п9 до точки п10 - земельный участок с кадастровым номером 59:32:0680001:8704
- От точки п10 до точки п13 - земли общего пользования
- От точки п13 до точки п15 - земельный участок с кадастровым номером 59:32:0680001:9028
- От точки п15 до точки п1 - земли общего пользования

Условные обозначения:

59:32:0680001 - номер кадастрового квартала

- граница кадастрового квартала
- зоны с особыми условиями использования территории, сведения о которых внесены в ЕГРН
- обозначение запрашиваемого земельного участка
- характерная точка границ земель или части земельного участка
- границы и номер земельного участка, сведения о которых внесены в ЕГРН
- границы и номер объекта капитального строительства, сведения о которых внесены в ЕГРН

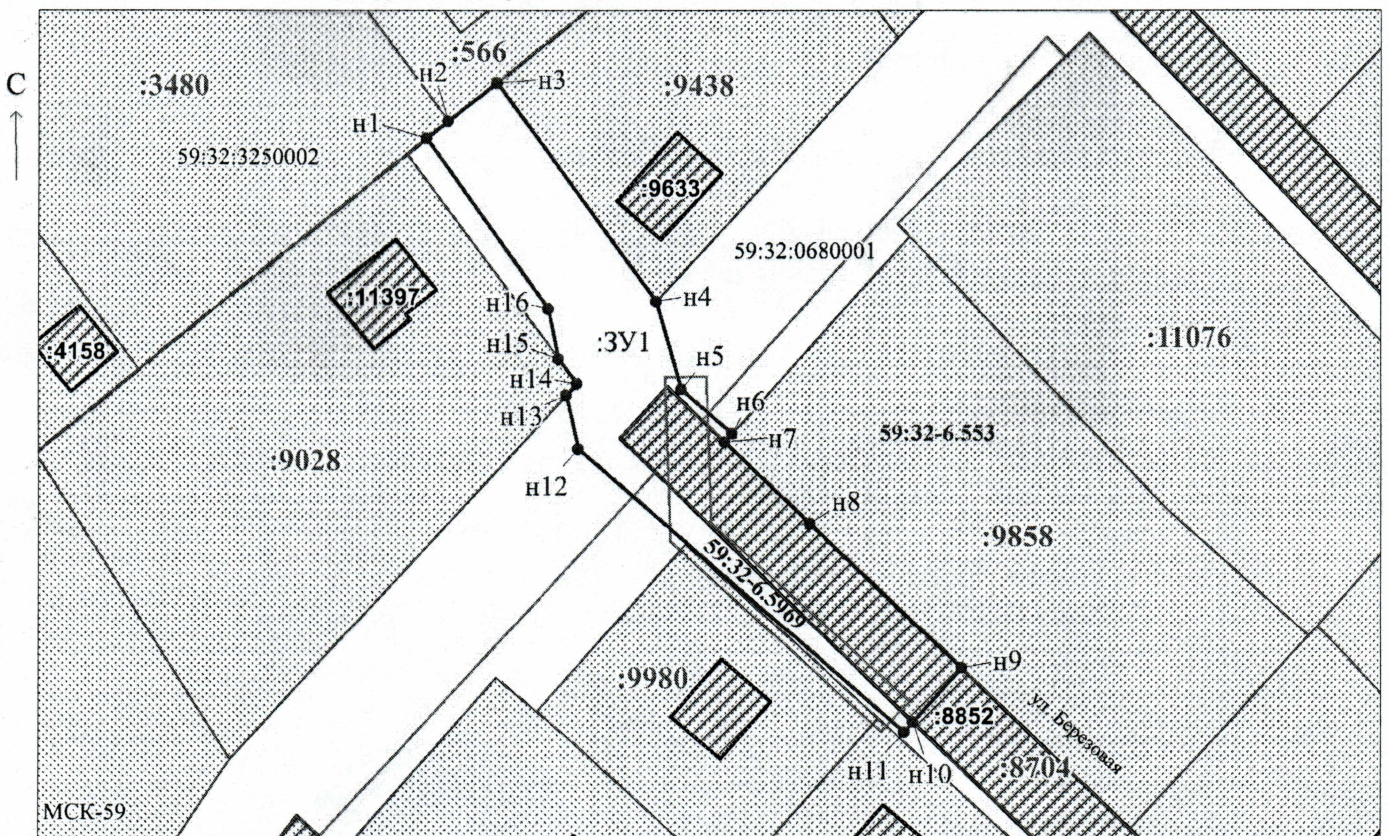

Масштаб 1:700

Заявитель:  / Егошина И.В.  
 (подпись, расшифровка подписи)

МП  
 (для юридических лиц  
 и индивидуальных предпринимателей)