

**КОМИТЕТ ИМУЩЕСТВЕННЫХ ОТНОШЕНИЙ
АДМИНИСТРАЦИИ ПЕРМСКОГО МУНИЦИПАЛЬНОГО ОКРУГА**

о размещении объектов № 853

РЕШЕНИЕ

Пермский край
Пермский округ

26.04.2023

Комитет имущественных отношений администрации Пермского
муниципального округа разрешает Открытому акционерному обществу
«Межрегиональная распределительная сетевая компания Урала» (ИНН
6671163413, ОГРН 1056604000970, почтовый адрес: 620026, г. Екатеринбург,
ул. Мамина Сибиряка, д. 140)
размещение объекта «Строительство ВЛ 0,4 кВ с установкой ПУ для
электрооборудования села Башкултаево (4500077246)»
на землях муниципальной собственности.

на срок бессрочно.

Местоположение: Пермский край, Пермский муниципальный округ,
с. Башкултаево

Приложение: схема предлагаемых к использованию земель или части
земельного участка.

Собые условия использования:

1. При установке опор электросетевого хозяйства участка параметры
ширины проезда лично-дорожной сети, во избежание сужения полосы
отвода дороги. Установить опоры на расстоянии не более 2 метров от границ
земельного участка.

2. Получение разрешения на производство земляных работ.

Заместитель председателя комитета,
начальник отдела муниципального
земельного контроля

М.В. Королева

(подпись, печать)



Схема предполагаемого использования земель или части земельного участка


Объект: "Строительство ВЛ 0,4 кВ с установкой ПУ для электроснабжения села Башкултаево (4500077246)"

Площадь земель или части земельного участка: 117 кв.м.

Местоположение: Пермский край, Пермский муниципальный округ, с. Башкултаево

Категория земель: земли населенных пунктов

Вид разрешенного использования:-

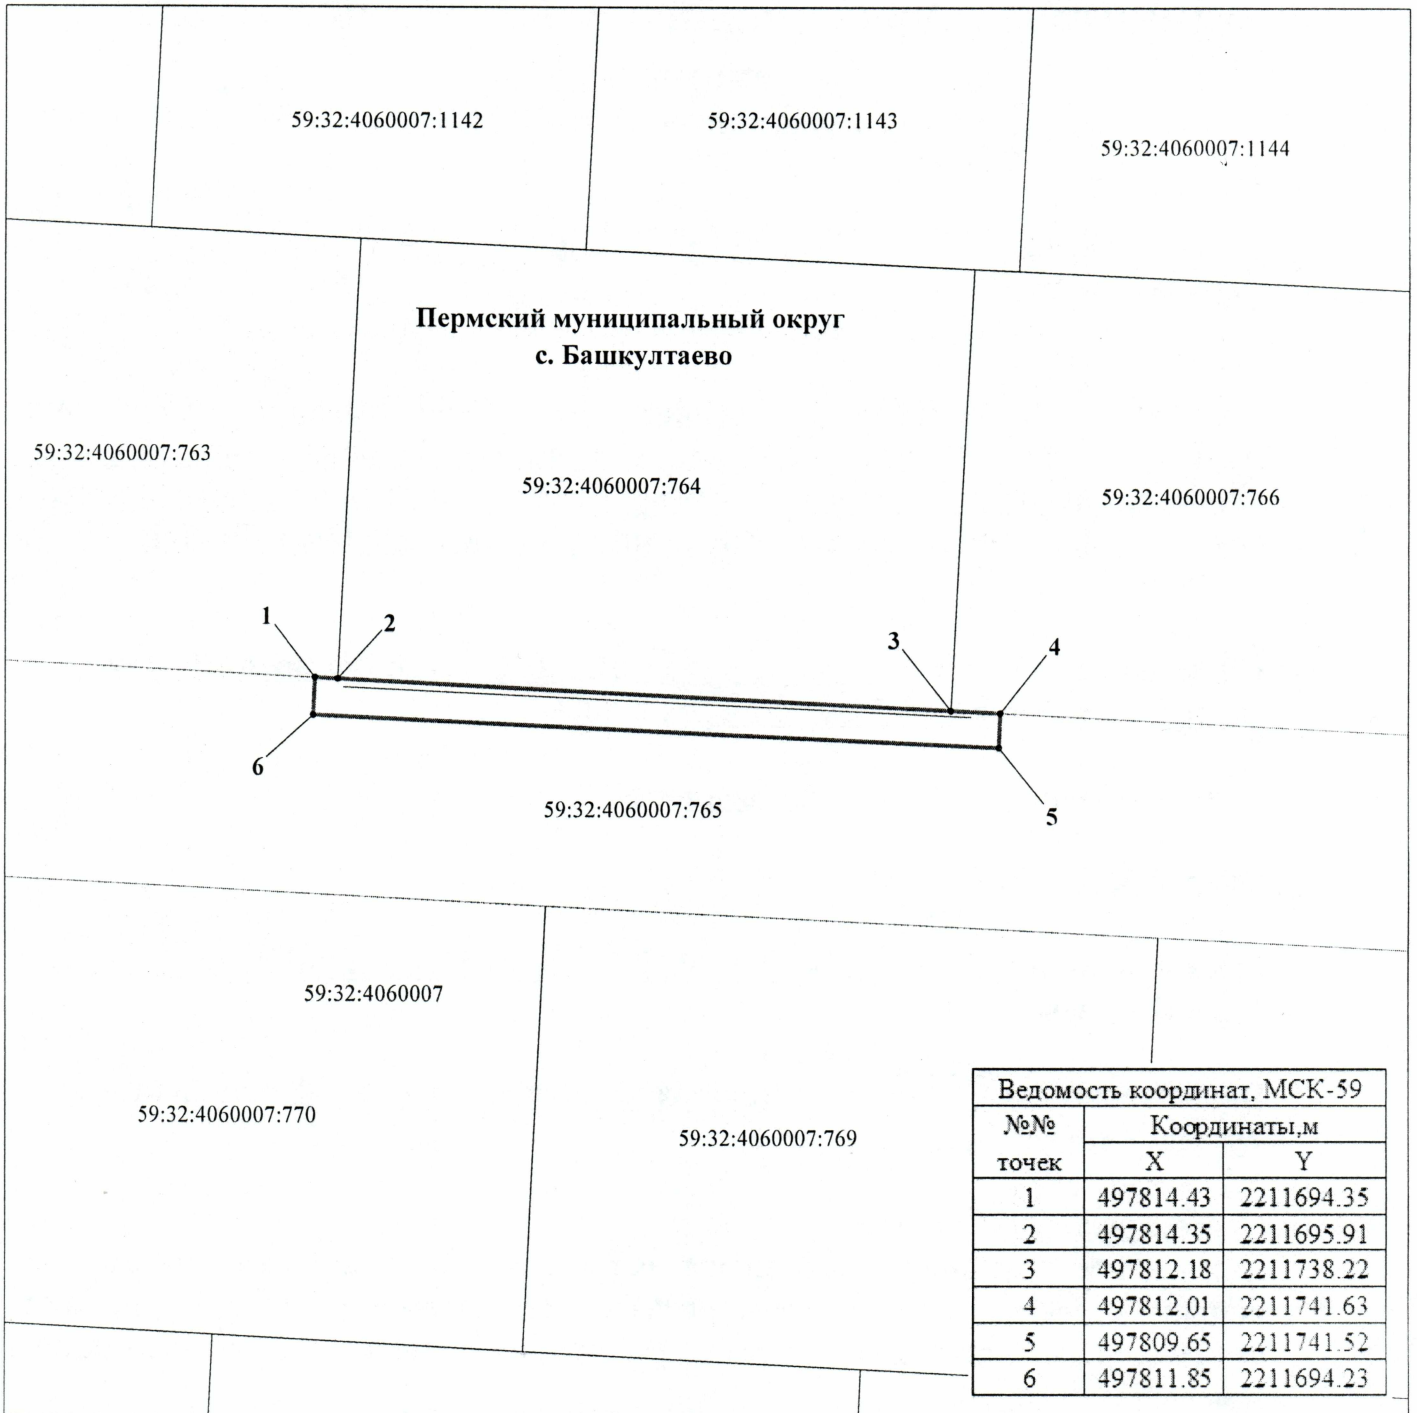

М 1:500

Условные обозначения:

- 59:32:4060007 кадастровый номер квартала
- 59:32:4060007:765 кадастровый номер земельного участка
- граница кадастрового квартала
- существующая часть границы, сведения о которой достаточны для определения её местоположения
- граница вновь образованного земельного участка
- поворотная точка границы участка
- 1 надпись номера вновь образованной точки
- проектируемая линия ВЛ-0,4 кВ
- ЗОУИТ

Описание границ смежных землепользователей:

- 1-2 - 59:32:4060007:763
- 2-3 - 59:32:4060007:764
- 3-4 - 59:32:4060007:766
- 4-1 - 59:32:4060007:765

Заявитель ОАО "МРСК-Урала"

по доверенности № 59 АА 4190272 от 07.02.2022 г. Луценко С.А.

