



**КОМИТЕТ ИМУЩЕСТВЕННЫХ ОТНОШЕНИЙ  
АДМИНИСТРАЦИИ ПЕРМСКОГО МУНИЦИПАЛЬНОГО ОКРУГА**

**РЕШЕНИЕ**

о размещении объектов № 854

Пермский край  
Пермский округ

26.04.2023

Комитет имущественных отношений администрации Пермского муниципального округа разрешает Открытому акционерному обществу «Межрегиональная распределительная сетевая компания Урала» (ИНН 6671163413, ОГРН 1056604000970, почтовый адрес: 620026, г. Екатеринбург, ул. Мамина Сибиряка, д. 140)

размещение объекта «Строительство ВЛ 0,4 кВ с установкой ПУ для электроснабжения села Башкултаево (4500076737)»

на землях муниципальная собственность.

на срок бессрочно.

Местоположение: Пермский край, Пермский муниципальный округ, с. Башкултаево

Приложение: схема предполагаемых к использованию земель или части земельного участка.

Особые условия использования:

1. При установке опор электросетевого хозяйства учесть параметры ширины проезда улично-дорожной сети, во избежание сужения полосы отвода дороги. Установить опоры на расстоянии не более 2 метров от границ земельного участка.

2. Получение разрешения на производство земляных работ.

Заместитель председателя комитета,  
начальник отдела муниципального  
земельного контроля



(подпись, печать)

М.В. Королева

**Схема предполагаемого использования земель или части земельного участка**


**Объект:** "Строительство ВЛ 0,4 кВ с установкой ПУ для электроснабжения села Башкултаево (4500076737)"

**Площадь земель или части земельного участка:** 245 кв.м.

**Местоположение:** Пермский край, Пермский муниципальный округ, с. Башкултаево

**Категория земель:** земли населенных пунктов

**Вид разрешенного использования:-**

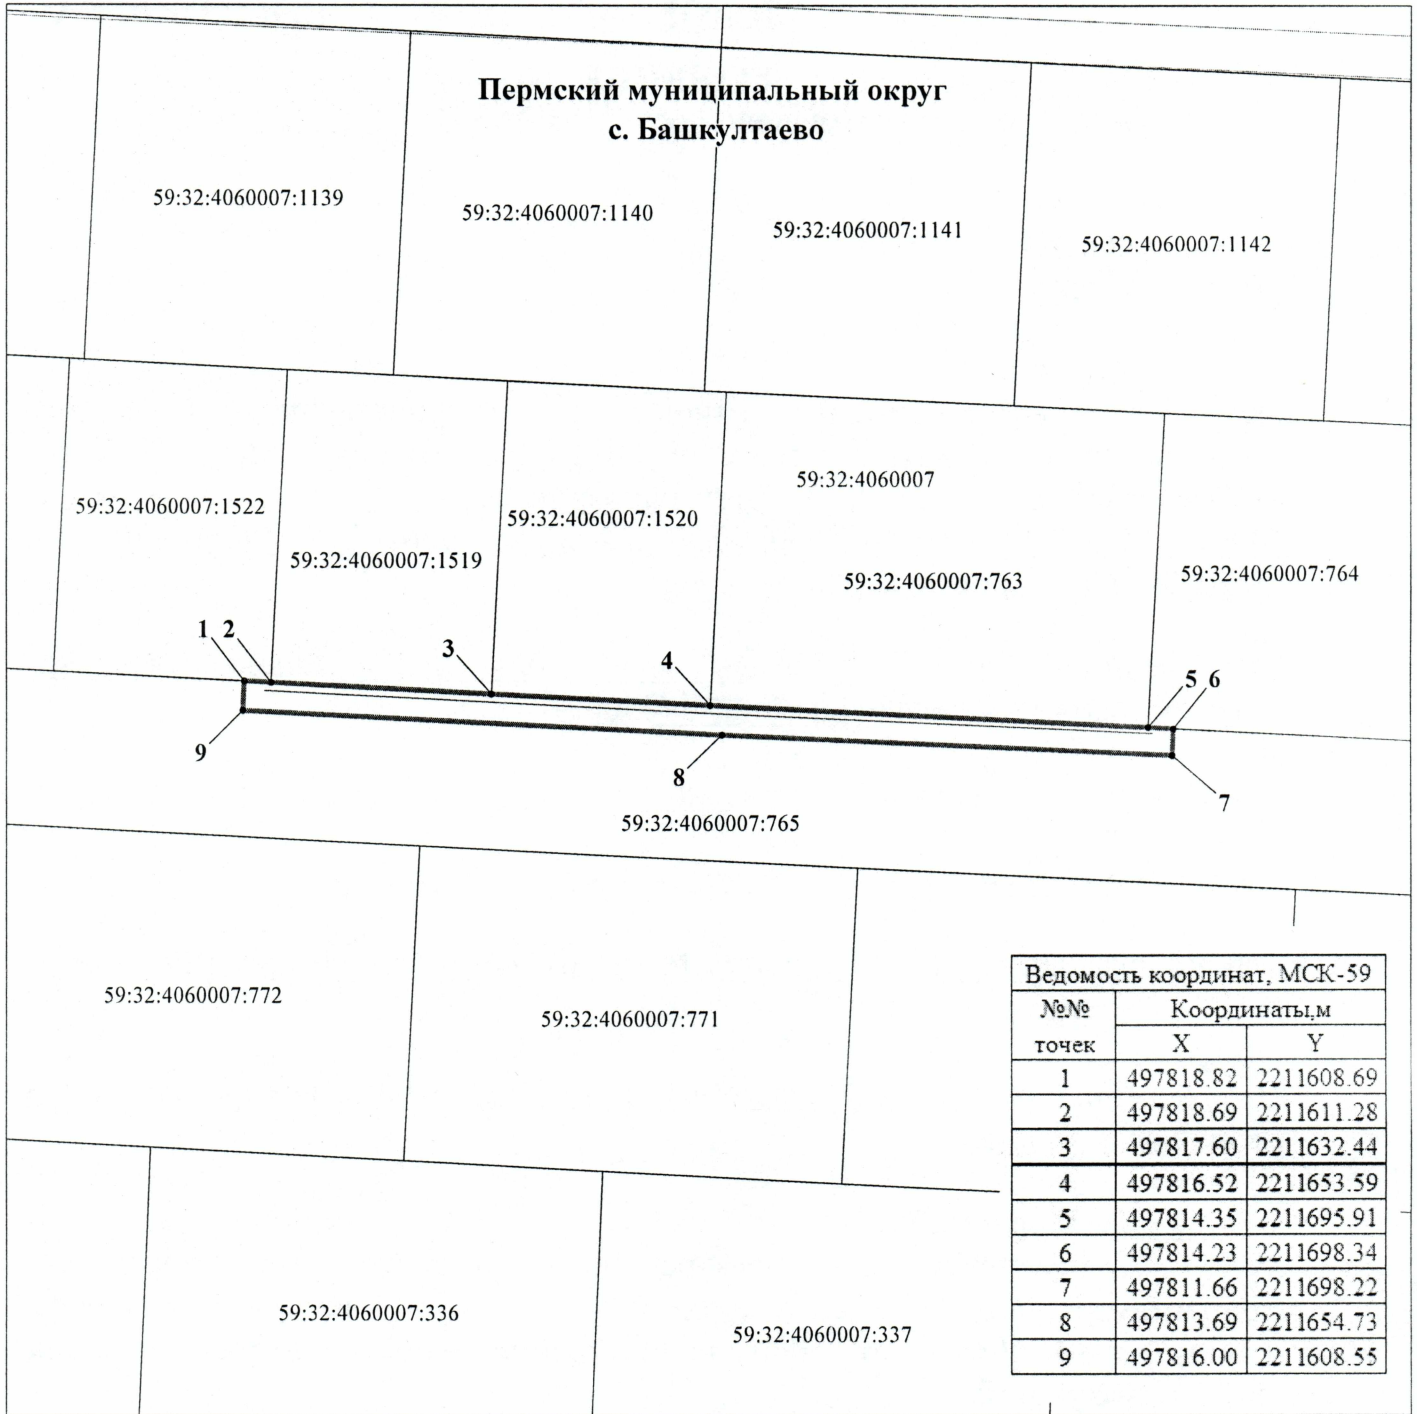

Ведомость координат, МСК-59		
№№ точек	Координаты, м	
	X	Y
1	497818.82	2211608.69
2	497818.69	2211611.28
3	497817.60	2211632.44
4	497816.52	2211653.59
5	497814.35	2211695.91
6	497814.23	2211698.34
7	497811.66	2211698.22
8	497813.69	2211654.73
9	497816.00	2211608.55

**М 1:700**

**Условные обозначения:**

- 59:32:4060007 кадастровый номер квартала
- 59:32:4060007:765 кадастровый номер земельного участка
- граница кадастрового квартала
- существующая часть границы, сведения о которой достаточны для определения её местоположения
- граница вновь образованного земельного участка
- поворотная точка границы участка
- 1 надпись номера вновь образованной точки
- проектируемая линия ВЛ-0,4 кВ
- ЗОУИТ

**Описание границ смежных землепользователей:**

- 1-2 - 59:32:4060007:1522
- 2-3 - 59:32:4060007:1519
- 3-4 - 59:32:4060007:1520
- 4-5 - 59:32:4060007:763
- 5-6 - 59:32:4060007:764
- 6-1 - 59:32:4060007:765

**Заявитель** ОАО "МРСК-Урала"

по доверенности № 59 АА 4190272 от 07.02.2021 г. **Луценко С.А.**

