



**КОМИТЕТ ИМУЩЕСТВЕННЫХ ОТНОШЕНИЙ
АДМИНИСТРАЦИИ ПЕРМСКОГО МУНИЦИПАЛЬНОГО ОКРУГА**

РЕШЕНИЕ

о размещении объектов № 855

Пермский край
Пермский округ

26.04.2023

Комитет имущественных отношений администрации Пермского муниципального округа разрешает Открытому акционерному обществу «Межрегиональная распределительная сетевая компания Урала» (ИНН 6671163413, ОГРН 1056604000970, почтовый адрес: 620026, г. Екатеринбург, ул. Мамина Сибиряка, д. 140)

размещение объекта «Строительство ВЛ 0,4 кВ с установкой ПУ для электроснабжения с. Башкултаево (4500073663)»

на землях муниципальная собственность.

на срок бессрочно.

Местоположение: Пермский край, Пермский муниципальный округ, с. Башкултаево

Приложение: схема предполагаемых к использованию земель или части земельного участка.

Особые условия использования:

1. При установке опор электросетевого хозяйства учесть параметры ширины проезда улично-дорожной сети, во избежание сужения полосы отвода дороги. Установить опоры на расстоянии не более 2 метров от границ земельного участка.

2. Получение разрешения на производство земляных работ.

Заместитель председателя комитета,
начальник отдела муниципального
земельного контроля



(подпись, печать)

М.В. Королева

Схема предполагаемого использования земель или части земельного участка

Объект: "Строительство ВЛ 0,4 кВ с установкой ПУ для электроснабжения с.Башкултаево (4500073663)"

Площадь земель или части земельного участка: 361 кв.м.


Местоположение: Пермский край, Пермский муниципальный округ, с. Башкултаево

Категория земель: земли населенных пунктов

Вид разрешенного использования:-

Ведомость координат, МСК-59		
№№ точек	Координаты, м	
	X	Y
1	497953.58	2211346.33
2	497951.93	2211348.71
3	497950.18	2211347.49
4	497916.68	2211324.18
5	497883.18	2211300.87
6	497849.69	2211277.56
7	497849.16	2211277.19
8	497850.77	2211274.86
9	497884.64	2211298.24
10	497917.88	2211321.61

Пермский муниципальный округ
с. Башкултаево

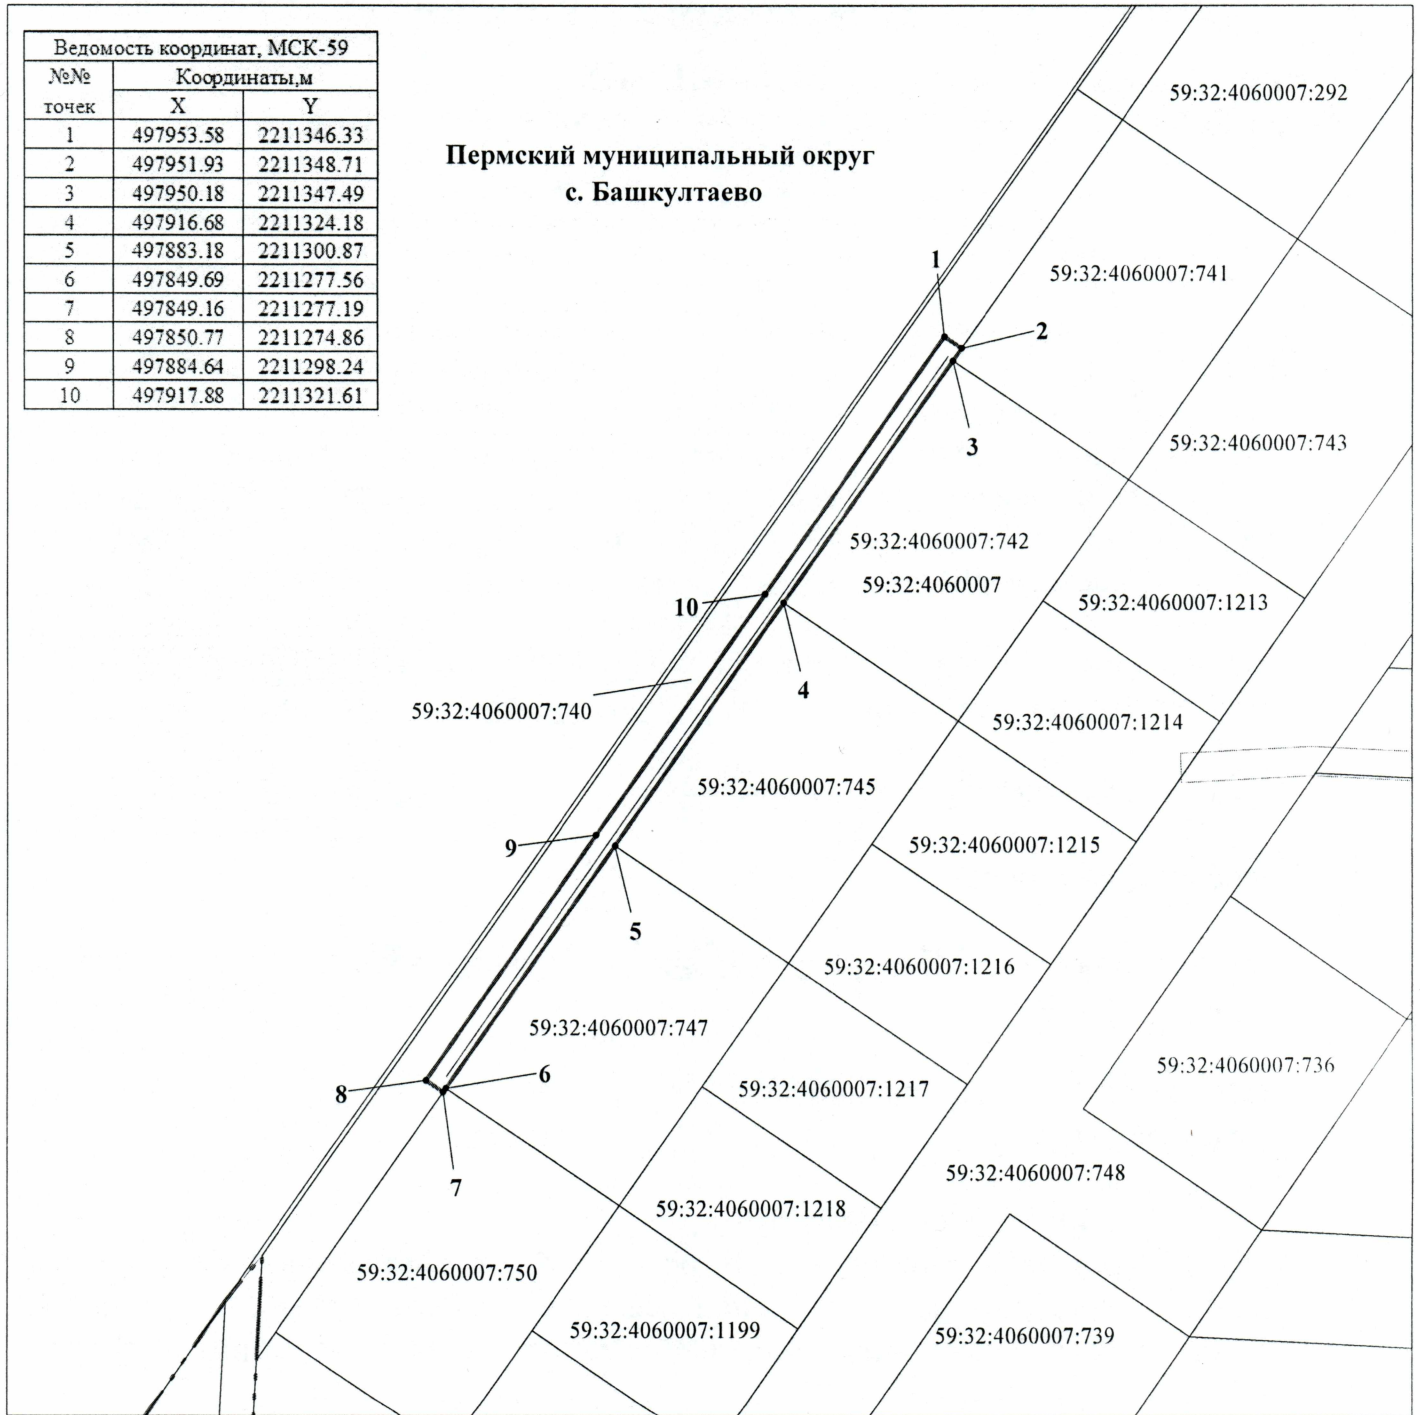

М 1:1000

Условные обозначения:

- 59:32:4060007 кадастровый номер квартала
- 59:32:4060007:740 кадастровый номер земельного участка
- граница кадастрового квартала
- существующая часть границы, сведения о которой достаточны для определения её местоположения
- граница вновь образованного земельного участка
- поворотная точка границы участка
- 1 надпись номера вновь образованной точки
- проектируемая линия ВЛ-0,4 кВ
- ЗОУИТ
- граница населенных пунктов

Описание границ смежных землепользователей:

- 1-2, 7-1 - 59:32:4060007:740
- 2-3 - 59:32:4060007:741
- 3-4 - 59:32:4060007:742
- 4-5 - 59:32:4060007:745
- 5-6 - 59:32:4060007:747
- 6-7 - 59:32:4060007:750

Заявитель ОАО "МРСК-Урала"

по доверенности № 59 АА 4190272 от 07.02.2022



Луценко С.А.