



**КОМИТЕТ ИМУЩЕСТВЕННЫХ ОТНОШЕНИЙ
АДМИНИСТРАЦИИ ПЕРМСКОГО МУНИЦИПАЛЬНОГО ОКРУГА**

РЕШЕНИЕ

о размещении объектов № 870

Пермский край
Пермский округ

28.04.2023

Комитет имущественных отношений администрации Пермского муниципального округа разрешает Акционерному обществу «Газпром газораспределение Пермь» (ИНН 5902183841, ОГРН 2125902017723, почтовый адрес: 614000, г. Пермь, ул. Петропавловская, 43)

размещение объекта «Газопровод-ввод до границы земельного участка по адресу: ул. Кленовая 4, п. Кукуштан (газопровод давлением до 1,2 Мпа, для размещения которого не требуется разрешения на строительство)»

на землях государственная собственность на которые не разграничена

на срок 1 год с 28.04.2023г. по 02.02.2024г.

Местоположение: Пермский край, Пермский муниципальный округ, п. Кукуштан, ул. Уральская, ул. Островского, ул. Кленовая.

Приложение: схема предполагаемых к использованию земель или части земельного участка.

Особые условия использования:

1. При размещении объекта учесть параметры ширины проезда улично-дорожной сети, во избежание сужения полосы отвода дороги.
2. Получение разрешения на производство земляных работ.

Заместитель председателя комитета
имущественных отношений администрации
Пермского муниципального округа




М.В. Королева

(подпись, печать)

Схема предполагаемых к использованию земель или части земельного участка


Объект: "Газопровод-ввод до границы земельного участка по адресу: ул. Кленовая 4, п. Кукуштан"
 Местоположение: Пермский край, Пермский муниципальный округ, п. Кукуштан, ул. Уральская, ул. Островского, ул. Кленовая
 Площадь земель или части земельного участка, кв.м.: 4074
 Категория земель: земли населенных пунктов
 Вид разрешенного использования земельного участка: отсутствует

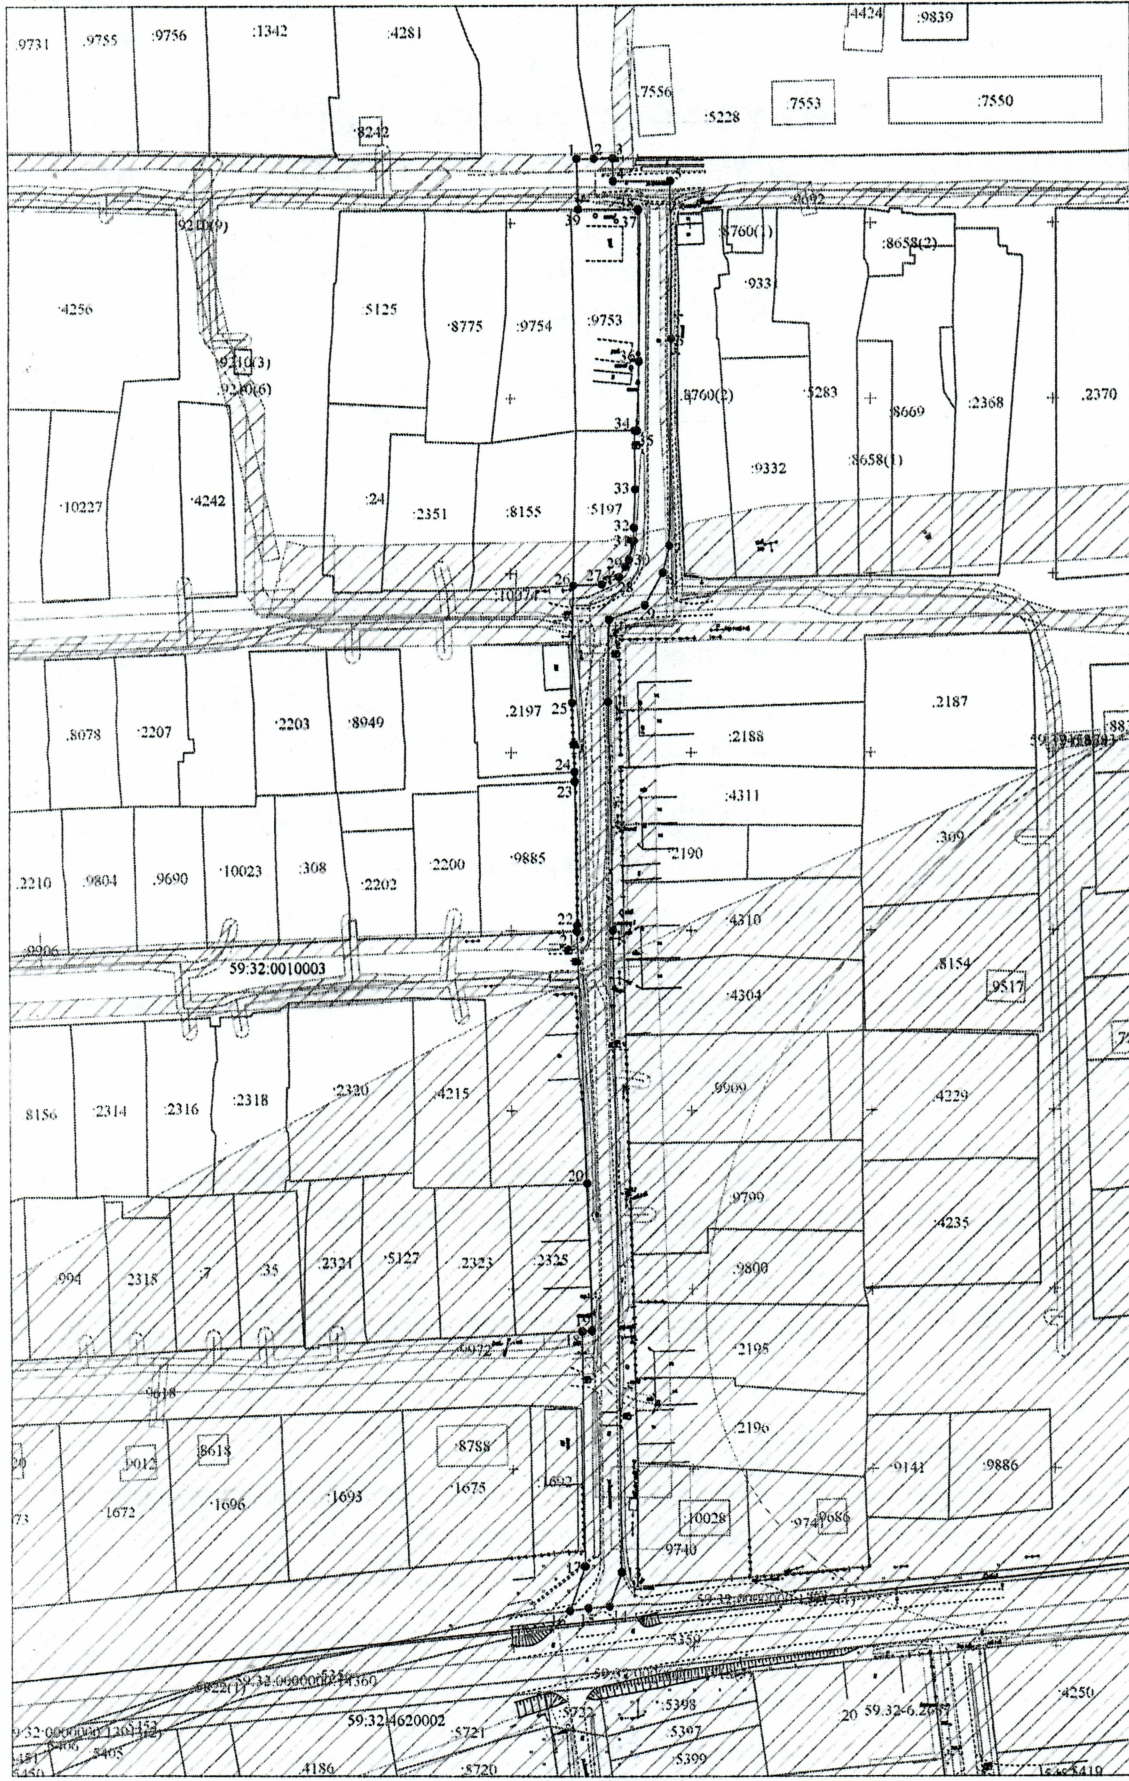

№ точки границы	Каталог координат (МСК-59), м	
	X	Y
1	476868.36	2245318.51
2	476868.40	2245323.26
3	476868.45	2245328.51
4	476861.99	2245328.54
5	476862.06	2245344.39
6	476816.95	2245344.60
7	476758.02	2245344.03
8	476750.24	2245342.20
9	476741.14	2245337.20
10	476737.01	2245327.27
11	476714.17	2245327.00
12	476649.99	2245328.22
13	476471.00	2245330.00
14	476461.39	2245336.61
15	476460.90	2245320.67
16	476460.17	2245315.57
17	476472.66	2245319.98
18	476538.36	2245319.24
19	476538.54	2245321.92
20	476579.51	2245320.82
21	476649.71	2245318.22
22	476651.50	2245318.30
23	476691.09	2245317.64
24	476694.35	2245317.60
25	476713.86	2245317.00
26	476746.66	2245317.38
27	476747.01	2245325.27
28	476749.03	2245330.13
29	476752.03	2245331.78
30	476753.85	2245332.78
31	476759.32	2245334.06
32	476763.14	2245334.17
33	476774.21	2245334.50
34	476790.89	2245334.41
35	476790.85	2245335.10
36	476810.40	2245335.61
37	476853.53	2245335.44
38	476854.02	2245335.43
39	476853.95	2245318.81

- Условные обозначения:
- - граница предполагаемых к использованию земель или части земельного участка
 - - граница земельного участка ранее учтенного в ЕИРН
 - - граница кадастрового квартала
 - - кадастровый номер квартала
 - - кадастровый номер земельного участка в кадастровом квартале
 - - проектируемый газопровод-ввод
 - - существующий газопровод

Описание границ смежных земельных участков:
 от т.1 до т.2, от т.3 до т.14, от т.16 до т.18, от т.20 до т.21, от т.23 до т.24, от т.25 до т.26, от т.39 до т.1 - земли неразмеченной государственной (муниципальной) собственности
 от т.2 до т.13 - земельный участок с кадастровым номером 59.32.0010003.5228
 от т.14 до т.16 - земельный участок с кадастровым номером 59.32.0000000.13913
 от т.18 до т.20 - земельный участок с кадастровым номером 59.32.0010003.2324
 от т.21 до т.23 - земельный участок с кадастровым номером 59.32.0010003.9855
 от т.24 до т.25 - земельный участок с кадастровым номером 59.32.0010003.2197
 от т.26 до т.34 - земельный участок с кадастровым номером 59.32.0010003.5197
 от т.34 до т.39 - земельный участок с кадастровым номером 59.32.0010003.9753

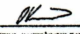Заниматель: 
 (подпись, расшифровка подписи) № 1853 от 28.12.2022
 Косыков О.В., по доверенности № 1853 от 28.12.2022
 (дата и наименование лица и ИИН)

Масштаб 1:1000