

**КОМИТЕТ ИМУЩЕСТВЕННЫХ ОТНОШЕНИЙ
АДМИНИСТРАЦИИ ПЕРМСКОГО МУНИЦИПАЛЬНОГО ОКРУГА**

РЕШЕНИЕ

о размещении объектов № 880

Пермский край
Пермский округ

03.05.2023

Комитет имущественных отношений администрации Пермского муниципального округа разрешает Акционерному обществу «Газпром газораспределение Пермь» (ИНН 5902183841, ОГРН 2125902017723, почтовый адрес: 614000, г. Пермь, ул. Петропавловская, 43)

размещение объекта газопровод давлением до 1,2 Мпа, для размещения которого не требуется разрешения на строительство»

на землях государственная собственность на которые не разграничена

на срок 1 год с 03.05.2023г. по 02.05.2024г.

Местоположение: Пермский край, Пермский муниципальный округ, п. Кукуштан, ул. Заречная, з/у 2.

Приложение: схема предполагаемых к использованию земель или части земельного участка.

Особые условия использования:

1. При размещении объекта учесть параметры ширины проезда улично-дорожной сети, во избежание сужения полосы отвода дороги.
2. Получение разрешения на производство земляных работ.

Заместитель председателя комитета
имущественных отношений администрации
Пермского муниципального округа



М.В. Королева

(подпись, печать)

Схема предполагаемых к использованию земель или части земельного участка

Объект: Газопровод давлением до 1.2 Мпа, для размещения которого не требуется разрешения на строительство

Местоположение: расположенных по адресу: Пермский край, м.о. Пермский, п. Кукуштан, ул. Заречная, з/у 2

Каталог координат, м

Площадь земель или части земельного участка, кв.м.: 570

Категория земель: земли населенных пунктов

Вид разрешенного использования: -

Описание границ смежных землепользователей:

От точки н1 до точки н4 - земельный участок с кадастровым номером 59:32:0010003:1649

От точки н4 до точки н5 - земли общего пользования


От точки н5 до точки н8 - земельный участок с кадастровым номером 59:32:0010004:46

От точки н8 до точки н1 - земли общего пользования

№ точки границы	X	Y
н1	478191.35	2247585.74
н2	478191.56	2247586.27
н3	478192.95	2247590.14
н4	478193.82	2247590.72
н5	478193.27	2247592.91
н6	478191.86	2247591.95
н7	478188.79	2247593.95
н8	478189.30	2247596.57
н9	478178.27	2247593.79
н10	478168.45	2247556.44
н11	478185.98	2247551.23
н12	478189.11	2247561.77
н13	478181.80	2247563.95
н14	478187.26	2247584.71
н1	478191.35	2247585.74

Условные обозначения:

- | | |
|---|---|
| - предполагаемый участок земель, на которых планируется размещение объекта | 59:32-6.5779 - зоны с особыми условиями использования территории, сведения о которых внесены в ЕГРН |
| :1649 - границы и номер земельного участка, сведения о которых внесены в ЕГРН | :3У1 - обозначение запрашиваемого земельного участка |
| :1470 - границы и номер объекта капитального строительства, сведения о которых внесены в ЕГРН | • н1 - характеристика точки границ земель или части земельного участка |
| - граница кадастрового квартала | 59:32:0010003 - номер кадастрового квартала |

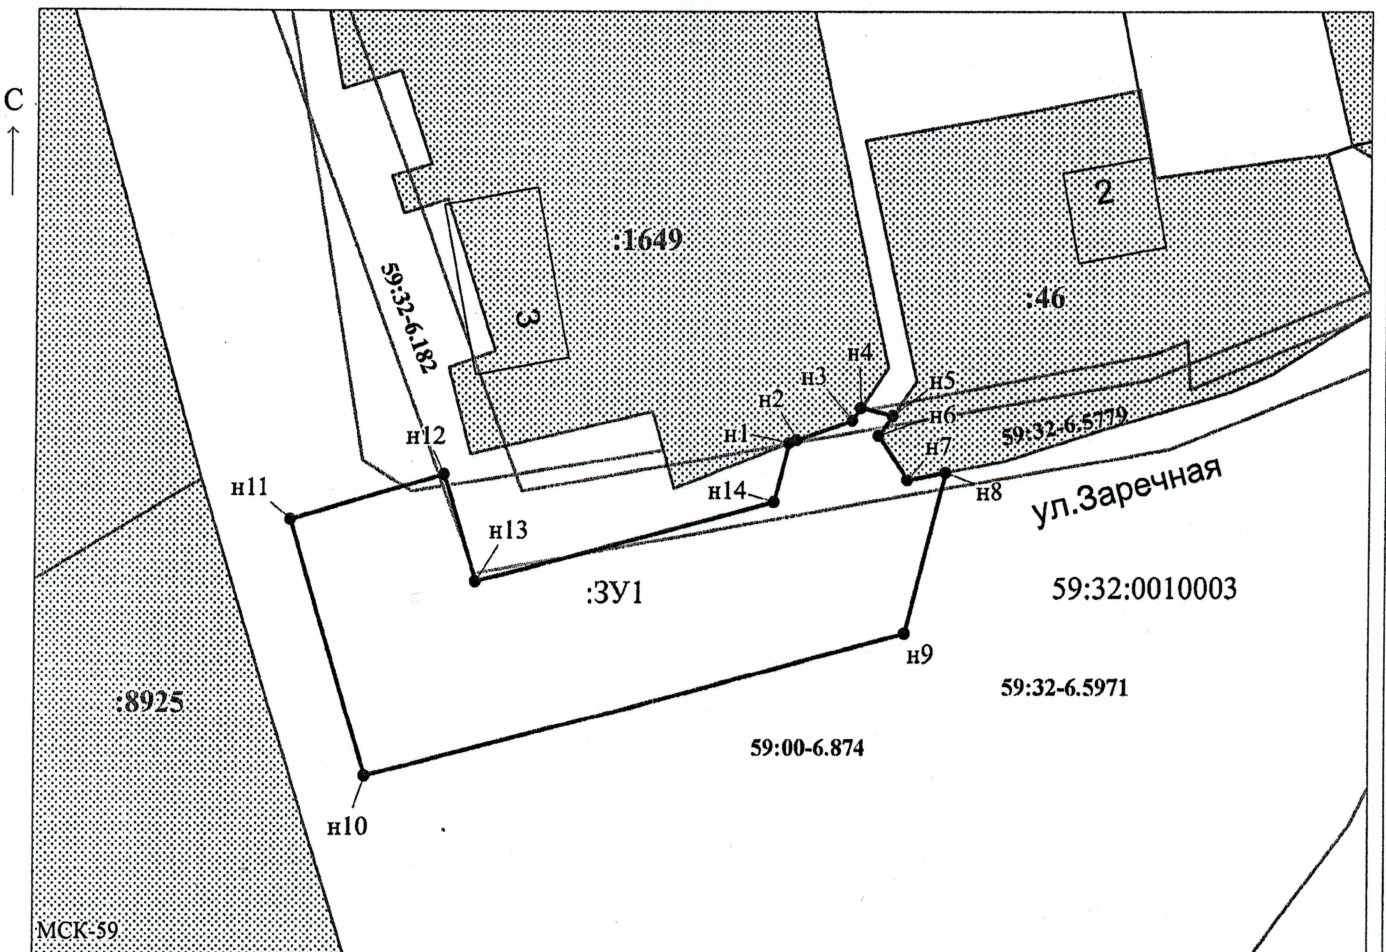

Масштаб 1:500

Заявитель: _____ / Егошина И.В.
 МП _____ (подпись, расшифровка подписи)

(для юридических лиц и индивидуальных предпринимателей)