



**КОМИТЕТ ИМУЩЕСТВЕННЫХ ОТНОШЕНИЙ  
АДМИНИСТРАЦИИ ПЕРМСКОГО МУНИЦИПАЛЬНОГО ОКРУГА**

**РЕШЕНИЕ**

о размещении объектов № 954

Пермский край  
Пермский округ

12.05.2023

Комитет имущественных отношений администрации Пермского муниципального округа разрешает Акционерному обществу «Газпром газораспределение Пермь» (ИНН 5902183841, ОГРН 2125902017723, почтовый адрес: 614000, г. Пермь, ул. Петропавловская, 43)

размещение объекта «газопровод давлением до 1,2 Мпа, для размещения которого не требуется разрешения на строительство»

на землях государственная собственность на которые не разграничена

на срок 1 год с 12.05.2023 г. по 11.05.2024 г.

Местоположение: Пермский край, Пермский муниципальный округ, п. Юго-Камский, ул. Школьная, к дому 23.

Приложение: схема предполагаемых к использованию земель или части земельного участка.

Особые условия использования:

1. При размещении объекта учесть параметры ширины проезда улично-дорожной сети, во избежание сужения полосы отвода дороги.
2. Получение разрешения на производство земляных работ.

Заместитель председателя комитета  
имущественных отношений администрации  
Пермского муниципального округа



М.В. Королева

(подпись, печать)

## Схема предполагаемых к использованию земель или части земельного участка

Объект: Газопровод давлением до 1,2 Мпа. для размещения которого не требуется разрешения на строительство

Местоположение: расположенных по адресу: Пермский край, м.о. Пермский, п. Юго-Камский, ул. Школьная, к дому 23

Площадь земель или части земельного участка, кв.м.: 757

Категория земель: земли населенных пунктов

Вид разрешенного использования: -

Описание границ смежных землепользователей:  
От точки н1 до точки н1 - земли общего пользования


**Условные обозначения:**

- предполагаемый участок земель, на которых планируется размещение объекта
- :5837 - границы и номер земельного участка, сведения о которых внесены в ЕГРН
- 59:32-6.1484 - зоны с особыми условиями использования территории, сведения о которых внесены в ЕГРН
- :3У1 - обозначение запрашиваемого земельного участка

Каталог координат, м

№ точки границы	X	Y
н1	483366.44	2193119.70
н2	483371.24	2193119.73
н3	483377.54	2193119.74
н4	483377.54	2193116.64
н5	483379.98	2193116.64
н6	483380.11	2193131.81
н7	483313.41	2193132.36
н8	483313.32	2193121.36
н9	483366.45	2193120.92
н1	483366.44	2193119.70

- н1 - характерная точка границ земель или части земельного участка
- граница кадастрового квартала
- 59:32:0100009 - номер кадастрового квартала

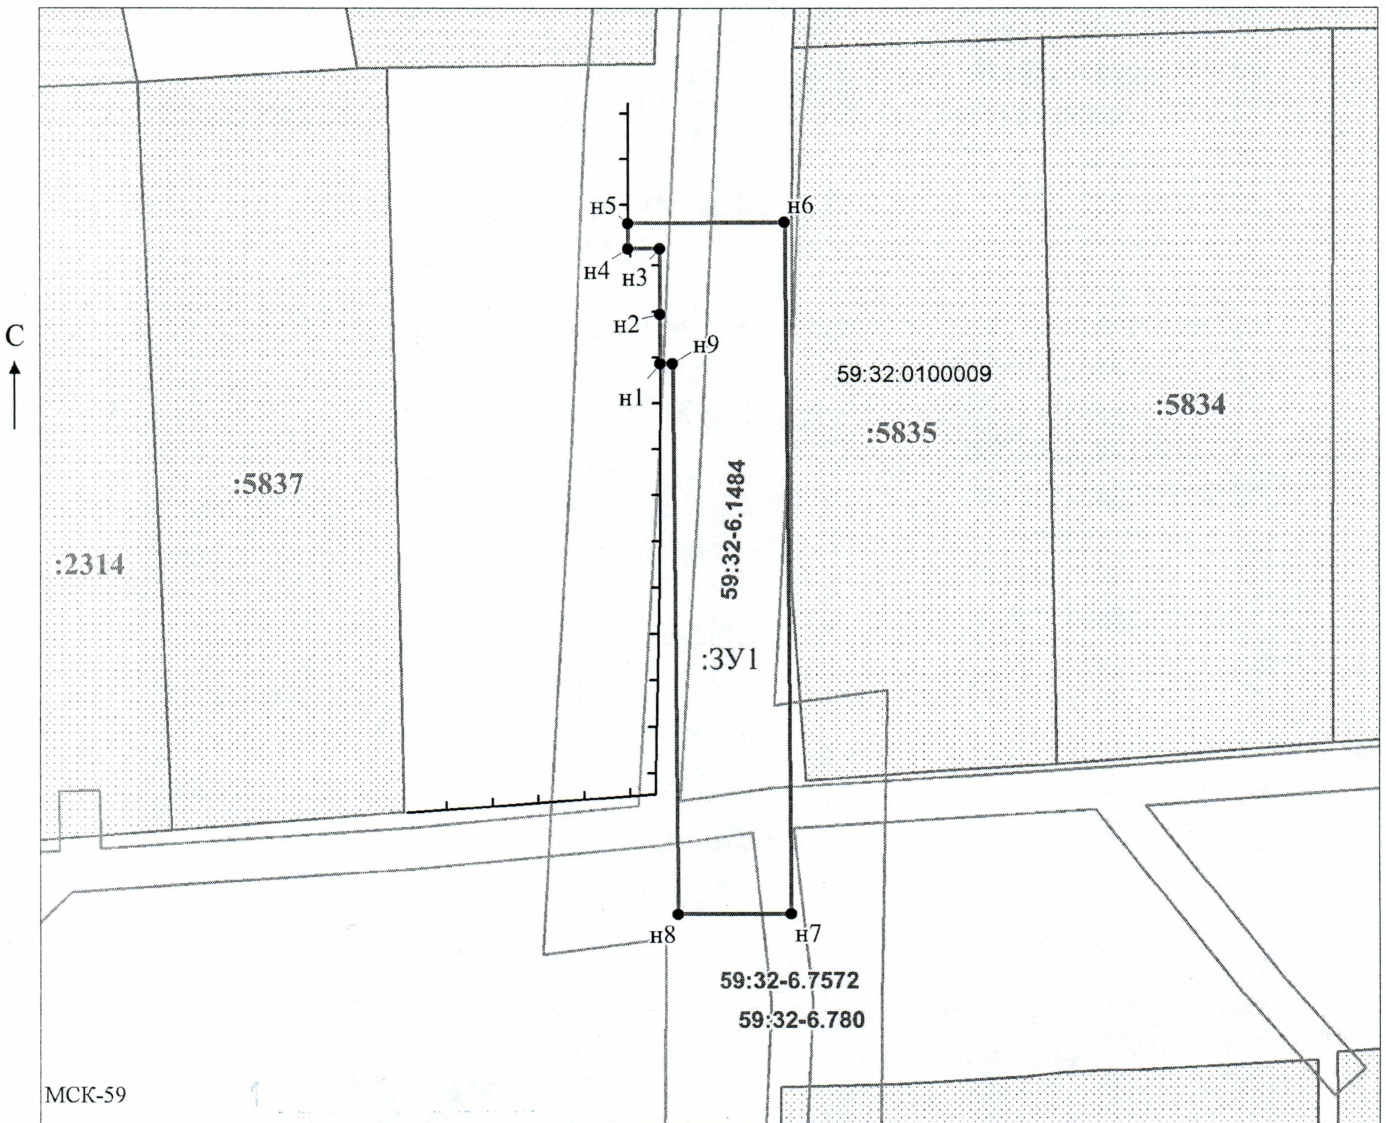

Масштаб 1:700

Заявитель: \_\_\_\_\_ / Офишкина И.В.  
МП (подпись, расшифровка подписи)

(для юридических лиц  
и индивидуальных предпринимателей)