



**КОМИТЕТ ИМУЩЕСТВЕННЫХ ОТНОШЕНИЙ
АДМИНИСТРАЦИИ ПЕРМСКОГО МУНИЦИПАЛЬНОГО ОКРУГА**

РЕШЕНИЕ

о размещении объектов № 957

Пермский край
Пермский округ

12.05.2023

Комитет имущественных отношений администрации Пермского муниципального округа разрешает Открытому акционерному обществу «Межрегиональная распределительная сетевая компания Урала» (ИНН 6671163413, ОГРН 1056604000970, почтовый адрес: 620026, г. Екатеринбург, ул. Мамина-Сибиряка, д. 140)

размещение объекта «Строительство КТП 6/0,4 кВ с оборудованием учета э/э, ВЛ 6, кВ, РЛК 6 кВ для электроснабжения садовых домов по адресу: Пермский край, Пермский район, Савинское с/п, д. Хмели (кад. номера, зем. участков 59:32:0000000:12591, :9296)»

на землях государственная собственность на которые не разграничена

на срок бессрочно

Местоположение: Пермский край, Пермский муниципальный округ, д. Хмели.

Приложение: схема предполагаемых к использованию земель или части земельного участка.

Особые условия использования:

1. При установке опор электросетевого хозяйства учесть параметры ширины проезда улично-дорожной сети, во избежание сужения полосы отвода дороги. Установить опоры на расстоянии не более 2 метров от границ земельного участка.
2. Получение разрешения на производство земляных работ.

Заместитель председателя комитета
имущественных отношений администрации
Пермского муниципального округа



(подпись, печать)

М.В. Королева

Схема предполагаемого использования земель или части земельного участка


Объект: "Строительство КТП 6/0,4 кВ с оборудованием учета э/э, ВЛ 6 кВ, РЛК 6 кВ для электроснабжения садовых домов по адресу: Пермский край, Пермский район, Савинское с/п, д. Хмели (кад. номера зем. участков 59:32:0000000:12591, :9296)"

Площадь земель или части земельного участка: 770 кв.м.

Местоположение: Пермский край, Пермский муниципальный округ, Савинское с/п, д. Хмели

Категория земель: земли населенных пунктов

Вид разрешенного использования: "

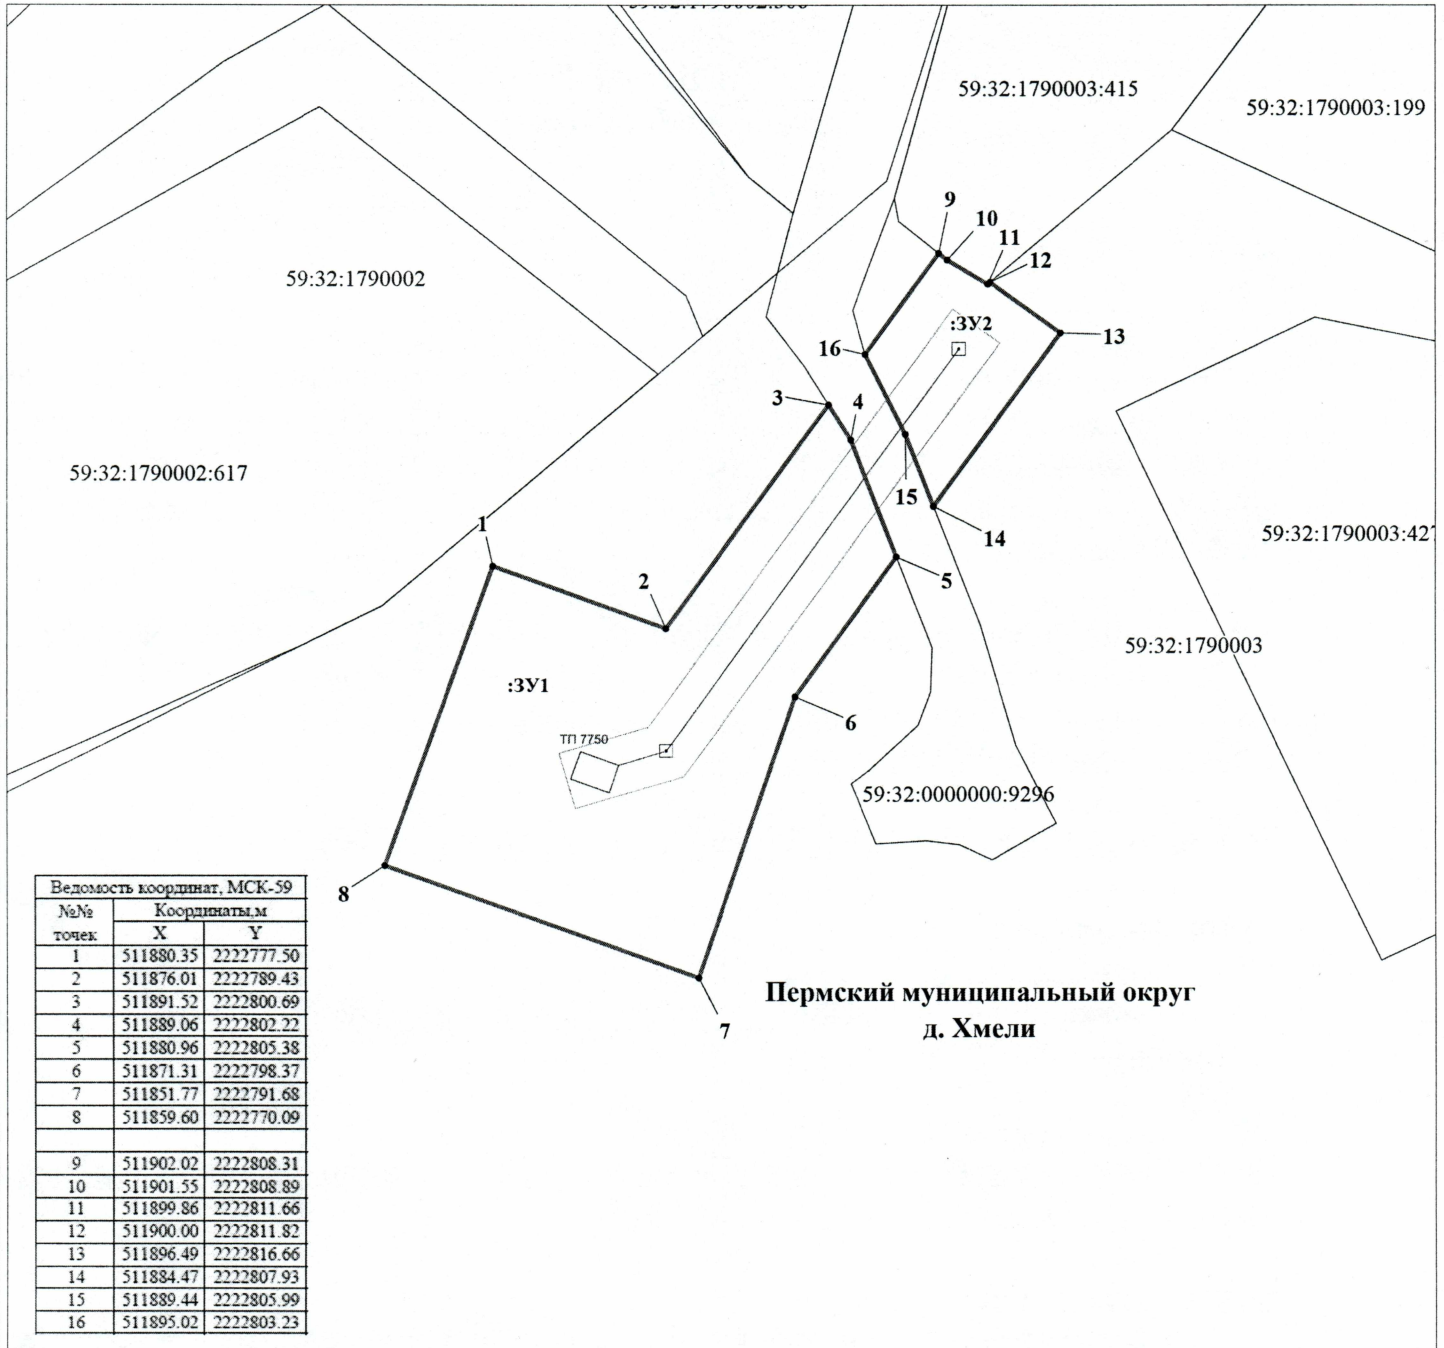

Пермский муниципальный округ
д. Хмели

Ведомость координат, МСК-59		
№№ точек	Координаты, м	
	X	Y
1	511880.35	2222777.50
2	511876.01	2222789.43
3	511891.52	2222800.69
4	511889.06	2222802.22
5	511880.96	2222805.38
6	511871.31	2222798.37
7	511851.77	2222791.68
8	511859.60	2222770.09
9	511902.02	2222808.31
10	511901.55	2222808.89
11	511899.86	2222811.66
12	511900.00	2222811.82
13	511896.49	2222816.66
14	511884.47	2222807.93
15	511889.44	2222805.99
16	511895.02	2222803.23

Условные обозначения:

- 59:32:1790002 кадастровый номер квартала
- 59:32:1790002:617 кадастровый номер земельного участка
- граница кадастрового квартала
- существующая часть границы, сведения о которой достаточны для определения её местоположения
- граница вновь образованного земельного участка
- поворотная точка границы участка
- 1 надпись номера вновь образованной точки
- просектируемая линия ВЛ-0,4 кВ
- ЗОУИТ

М 1:500

Описание границ смежных землепользователей:

- 1-3,5-1,16-9,12-14 - свободные муниципальные земли
- 3-5, 14-16 - 59:32:0000000:9296
- 9-12 - 59:32:1790003:415

Заявитель ОАО "МРСК-Урала"

по доверенности 59 АА 4190272 от 07.02.2012 г. Лущенко С.А.

