



**КОМИТЕТ ИМУЩЕСТВЕННЫХ ОТНОШЕНИЙ  
АДМИНИСТРАЦИИ ПЕРМСКОГО МУНИЦИПАЛЬНОГО ОКРУГА**

**РЕШЕНИЕ**

о размещении объектов № 959

Пермский край  
Пермский округ

12.05.2023

Комитет имущественных отношений администрации Пермского муниципального округа разрешает Акционерному обществу «Газпром газораспределение Пермь» (ИНН 5902183841, ОГРН 1025900512670, почтовый адрес: 614000, г. Пермь, ул. Петропавловская, 43)

размещение объекта «газопровод давлением до 1,2 Мпа, для размещения которого не требуется разрешения на строительство»

на землях государственная собственность на которые не разграничена

на срок 1 год с 12.05.2023 г. по 11.05.2024 г.

Местоположение: Пермский край, Пермский м.о., тер. снт Черемушки, к дому 3-3.

Приложение: схема предполагаемых к использованию земель или части земельного участка.

Особые условия использования:

1. При размещении объекта учесть параметры ширины проезда улично-дорожной сети, во избежание сужения полосы отвода дороги.
2. Получение разрешения на производство земляных работ.

Заместитель председателя комитета,  
начальник отдела муниципального  
земельного контроля



(подпись, печать)

М.В. Королева



## Схема предполагаемых к использованию земель или части земельного участка

Объект: Газопровод давлением до 1,2 Мпа, для размещения которого не требуется разрешения на строительство

Местоположение: расположенных по адресу: Пермский край, м.о. Пермский, с.п. Култаевское, тер. снт Черемушки, к дому 3-3

Площадь земель или части земельного участка, кв.м.: 60

Категория земель: земли населенных пунктов


Вид разрешенного использования: -  
 Описание границ смежных землепользователей:  
 От точки н1 до точки н2 - земельный участок с кадастровым номером 59:32:3250019:406  
 От точки н2 до точки н3 - земли общего пользования  
 От точки н3 до точки н4 - земельный участок с кадастровым номером 59:32:3250019:481  
 От точки н4 до точки н6 - земли общего пользования  
 От точки н6 до точки н8 - земельный участок с кадастровым номером 59:32:0680001:8703  
 От точки н8 до точки н1 - земли общего пользования

Каталог координат, м

№ точки границы	X	Y
н1	505733.19	2213105.16
н2	505735.98	2213106.86
н3	505745.40	2213111.78
н4	505747.60	2213113.69
н5	505745.45	2213115.19
н6	505743.47	2213115.35
н7	505735.54	2213110.59
н8	505732.15	2213109.13
н9	505731.84	2213105.27
н1	505733.19	2213105.16

**Условные обозначения:**

- |   |   |
|---|---|
| <ul style="list-style-type: none"> <li><span style="border: 1px solid black; display: inline-block; width: 20px; height: 10px; margin-right: 5px;"></span> - предполагаемый участок земель, на которых планируется размещение объекта</li> <li><span style="border: 1px solid black; padding: 2px; margin-right: 5px;">:481</span> - границы и номер земельного участка, сведения о которых внесены в ЕГРН</li> <li><span style="border: 1px solid black; padding: 2px; margin-right: 5px;">:8875</span> - границы и номер объекта капитального строительства, сведения о которых внесены в ЕГРН</li> <li><span style="border-bottom: 1px solid black; display: inline-block; width: 20px; margin-right: 5px;"></span> - граница кадастрового квартала</li> </ul> | <ul style="list-style-type: none"> <li><span style="border: 1px solid black; padding: 2px; margin-right: 5px;">59:32-6.4951</span> - зоны с особыми условиями использования территории, сведения о которых внесены в ЕГРН</li> <li><span style="margin-right: 5px;">:3У1</span> - обозначение запрашиваемого земельного участка</li> <li><span style="display: inline-block; width: 5px; height: 5px; background-color: black; margin-right: 5px;"></span> н1 - характеристическая точка границ земель или части земельного участка</li> <li><span style="margin-right: 5px;">59:32:3250019</span> - номер кадастрового квартала</li> </ul> |
|---|---|

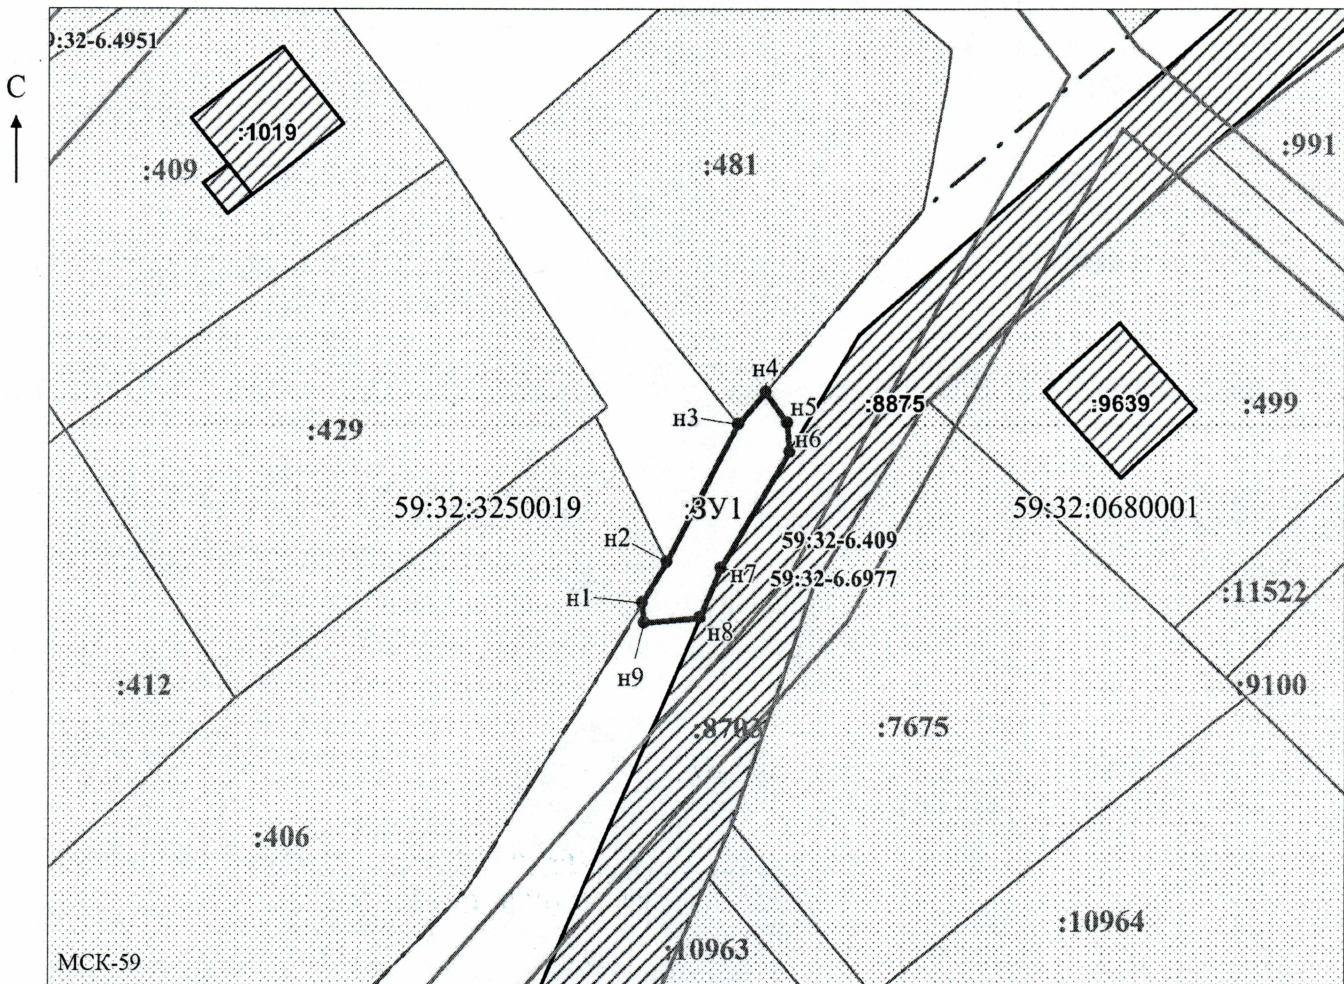

Масштаб 1:500  
/ Осипова А.Д.

Заявитель: \_\_\_\_\_ (подпись, расшифровка подписи)

МП

(для юридических лиц  
и индивидуальных предпринимателей)