



**КОМИТЕТ ИМУЩЕСТВЕННЫХ ОТНОШЕНИЙ  
АДМИНИСТРАЦИИ ПЕРМСКОГО МУНИЦИПАЛЬНОГО ОКРУГА**

**РЕШЕНИЕ**

о прекращении действия решения о размещении объектов

Пермский край  
Пермский округ

15.09.2023

Комитет имущественных отношений администрации Пермского муниципального округа прекращает действие решения о размещении объектов от 04.09.2023 № 2204 выданное Акционерному обществу «Газпром газораспределение Пермь» (ИНН 5902183841, ОГРН 1025900512670, почтовый адрес: 614000, г. Пермь, ул. Петропавловская, 43)

размещение объекта: «Газопровод давлением до 1,2 Мпа для размещения которого не требуется разрешения на строительство»

на землях государственная собственность на которые не разграничена

с 06.09.2023 г.

Местоположение: Пермский край, м.о. Пермский, д. Ерепеты, ул. Восточная, к дому 6

Приложение: схема предполагаемых к использованию земель или земельных участков.

Заместитель председателя комитета



(подпись, печать)

М.В. Королева

Схема предполагаемых к использованию земель или части земельного участка

Объект: Газопровод диаметром до 1,2 Мпа, для размещения которого не требуется разрешения на строительство

Местоположение: расположенных по адресу: Пермский край, м.о. Пермский, д. Ерпесты, ул. Восточная, к дому 6


Площадь земель или части земельного участка, кв.м.: 1819

Категория земель: земли населенных пунктов

Вид разрешенного использования:

Описание границ смежных земельных пользователей:

- От точки n1 до точки n2 - земельный участок с кадастровым номером 59:32:3630002:2395
- От точки n2 до точки n3 - земли общего пользования
- От точки n43 до точки n44 - земельный участок с кадастровым номером 59:32:3630002:1777
- От точки n44 до точки n45 - земельный участок с кадастровым номером 59:32:3630002:1776
- От точки n45 до точки n46 - земельный участок с кадастровым номером 59:32:3630005:656
- От точки n46 до точки n1 - земли общего пользования

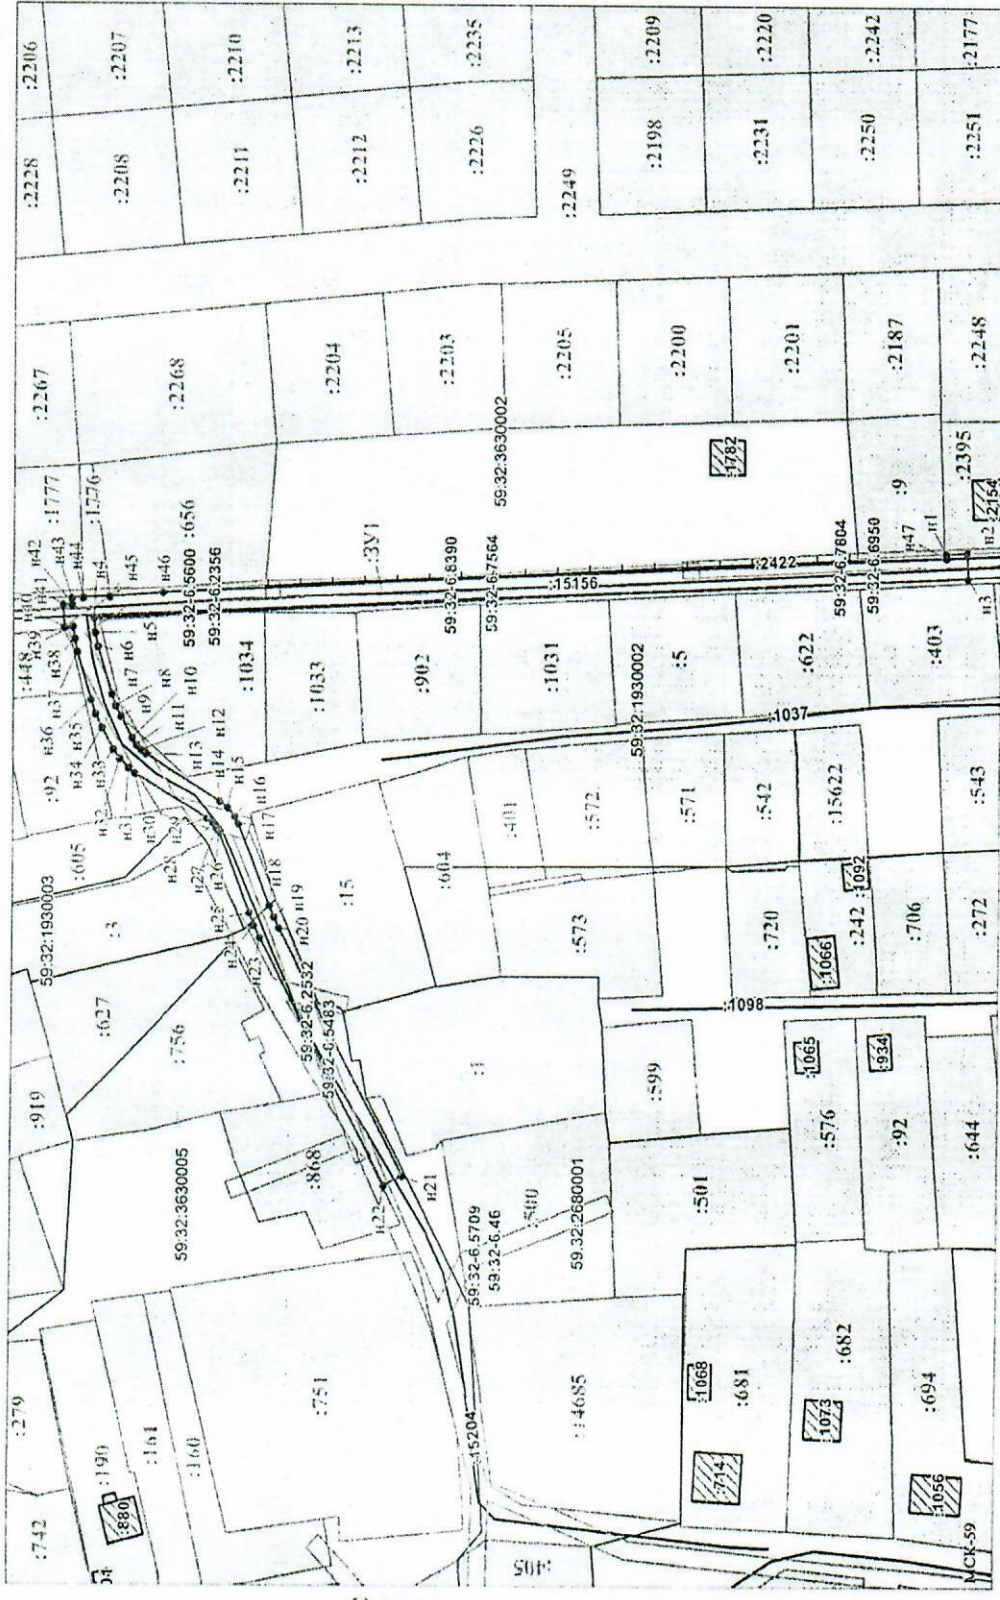

Заявитель: МП (полное, расшифровка подписи) / Офицкина И.В.

(для юридических лиц и индивидуальных предпринимателей)

Каталог координат, м

| № точки границы | X         | Y          |
|-----------------|-----------|------------|
| n1              | 516177,26 | 2262399,94 |
| n2              | 516177,25 | 2262400,14 |
| n3              | 516177,97 | 2262394,11 |
| n4              | 516377,73 | 2262384,35 |
| n5              | 516377,46 | 2262381,08 |
| n6              | 516376,76 | 2262378,10 |
| n7              | 516373,54 | 2262367,40 |
| n8              | 516372,69 | 2262364,73 |
| n9              | 516371,42 | 2262362,35 |
| n10             | 516368,81 | 2262357,62 |
| n11             | 516367,74 | 2262356,09 |
| n12             | 516366,64 | 2262355,01 |
| n13             | 516365,50 | 2262354,13 |
| n14             | 516348,21 | 2262343,41 |
| n15             | 516346,41 | 2262341,87 |
| n16             | 516344,71 | 2262339,74 |
| n17             | 516343,84 | 2262338,10 |
| n18             | 516346,57 | 2262318,91 |
| n19             | 516335,46 | 2262316,15 |
| n20             | 516344,24 | 2262313,64 |
| n21             | 516344,59 | 2262257,50 |
| n22             | 516309,03 | 2262255,24 |
| n23             | 516338,73 | 2262311,44 |
| n24             | 516340,09 | 2262314,24 |
| n25             | 516341,24 | 2262317,12 |
| n26             | 516348,48 | 2262336,24 |
| n27             | 516348,93 | 2262337,07 |
| n28             | 516349,91 | 2262338,33 |
| n29             | 516351,18 | 2262339,40 |
| n30             | 516368,04 | 2262349,83 |
| n31             | 516369,61 | 2262351,02 |
| n32             | 516371,60 | 2262353,02 |
| n33             | 516373,11 | 2262355,06 |
| n34             | 516375,78 | 2262359,90 |
| n35             | 516377,28 | 2262363,01 |
| n36             | 516378,35 | 2262366,02 |
| n37             | 516381,59 | 2262376,80 |
| n38             | 516382,23 | 2262379,78 |
| n39             | 516382,59 | 2262382,41 |
| n40             | 516384,68 | 2262382,34 |
| n41             | 516384,90 | 2262387,32 |
| n42             | 516382,86 | 2262387,39 |
| n43             | 516382,93 | 2262388,50 |
| n44             | 516380,27 | 2262388,90 |
| n45             | 516374,11 | 2262389,15 |
| n46             | 516361,67 | 2262390,12 |
| n47             | 516177,21 | 2262398,86 |
| n1              | 516177,26 | 2262399,94 |

Условные обозначения:

- предполагаемый участок земли, на которых планируется размещение объекта
- границы и номер земельного участка, сведения о которых внесены в ЕТДН
- границы и номер объекта капитального строительства, сведения о которых внесены в ЕТДН
- границы кадастрового квартала и лица с особыми условиями использования территории, сведения о которых внесены в ЕТДН
- обозначение загражденного земельного участка
- характерная точка границ, земель или части земельного участка

Масштаб 1:1200

59:32:3630002 - номер кадастрового квартала