



**КОМИТЕТ ИМУЩЕСТВЕННЫХ ОТНОШЕНИЙ  
АДМИНИСТРАЦИИ ПЕРМСКОГО МУНИЦИПАЛЬНОГО ОКРУГА**

**РЕШЕНИЕ**

о прекращении действия решения о размещении объектов

Пермский край  
Пермский округ

06.09.2023

Комитет имущественных отношений администрации Пермского муниципального округа прекращает действие решения о размещении объектов от 30.06.2023 № 1523 выданное Акционерному обществу «Газпром газораспределение Пермь» (ИНН 5902183841, ОГРН 1025900512670, почтовый адрес: 614000, г. Пермь, ул. Петропавловская, 43)

размещение объекта: «Газопровод давлением до 1,2 Мпа для размещения которого не требуется разрешения на строительство по адресу: Пермский край, м.о. Пермский, д. Кондратово, ул. Уральская, д. 32а»

на землях муниципальной собственности

с 06.09.2023 г.

Местоположение: Пермский край, м.о. Пермский, д. Кондратово, ул. Дальняя 2-я

Приложение: схема предполагаемых к использованию земель или земельных участков.

Председатель комитета

(подпись, печать)



Е.А. Демидова



Схема предполагаемых к использованию земель или части земельного участка

Каталог координат, м

Объект: Газопровод давлением до 1,2 МПа, для размещения которого не требуется разрешения на строительство по адресу: Пермский край, м.о. Пермский, д. Кондратово, ул. Уральская, д.32а

Местоположение: расположенных по адресу: Пермский край, м.о. Пермский, д. Кондратово, ул. Дальняя 2-я

Площадь земель или части земельного участка, кв.м.: 1122

Категория земель: Земли населенных пунктов

Вид разрешенного использования: -

Описание границ смежных землепользователей:

- От точки н1 до точки н3 - земли общего пользования
- От точки н3 до точки н6 - земельный участок с кадастровым номером 59:32:0630006:11538
- От точки н6 до точки н8 - земли общего пользования
- От точки н8 до точки н10 - земельный участок с кадастровым номером 59:32:0630006:11538
- От точки н10 до точки н12 - земельный участок с кадастровым номером 59:32:0630006:11539
- От точки н12 до точки н14 - земли общего пользования
- От точки н14 до точки н15 - земельный участок с кадастровым номером 59:32:0630006:6450
- От точки н15 до точки н16 - земельный участок с кадастровым номером 59:32:0630006:6140
- От точки н16 до точки н17 - земельный участок с кадастровым номером 59:32:0630006:13102
- От точки н17 до точки н18 - земельный участок с кадастровым номером 59:32:0630006:13766
- От точки н18 до точки н1 - земельный участок с кадастровым номером 59:32:3410001:4378

№ точки границы	X	Y
н1	514297.37	2223090.76
н2	514310.00	2223096.20
н3	514321.86	2223102.39
н4	514334.78	2223109.12
н5	514355.22	2223120.53
н6	514360.14	2223124.03
н7	514369.89	2223131.53
н8	514378.27	2223137.48
н9	514394.41	2223152.22
н10	514390.82	2223156.25
н11	514387.10	2223160.43
н12	514384.96	2223158.47
н13	514368.61	2223143.49
н14	514353.89	2223133.03
н15	514338.76	2223120.40
н16	514329.22	2223115.36
н17	514298.68	2223101.04
н18	514288.83	2223096.42
н19	514291.71	2223094.58
н20	514295.28	2223092.29
н21	514296.57	2223091.46
н1	514297.37	2223090.76

Условные обозначения:



- предполагаемый участок земель, на которых планируется размещение объекта
- границы и номер земельного участка, сведения о которых внесены в ЕГРН
- границы и номер объекта капитального строительства, сведения о которых внесены в ЕГРН


59:32-6.553

:ЗУ1

● н1

- зоны с особыми условиями использования территории, сведения о которых внесены в ЕГРН
- обозначение запрашиваемого земельного участка
- характеристика точки границ земель или части земельного участка

59:32:0630006 - номер кадастрового квартала

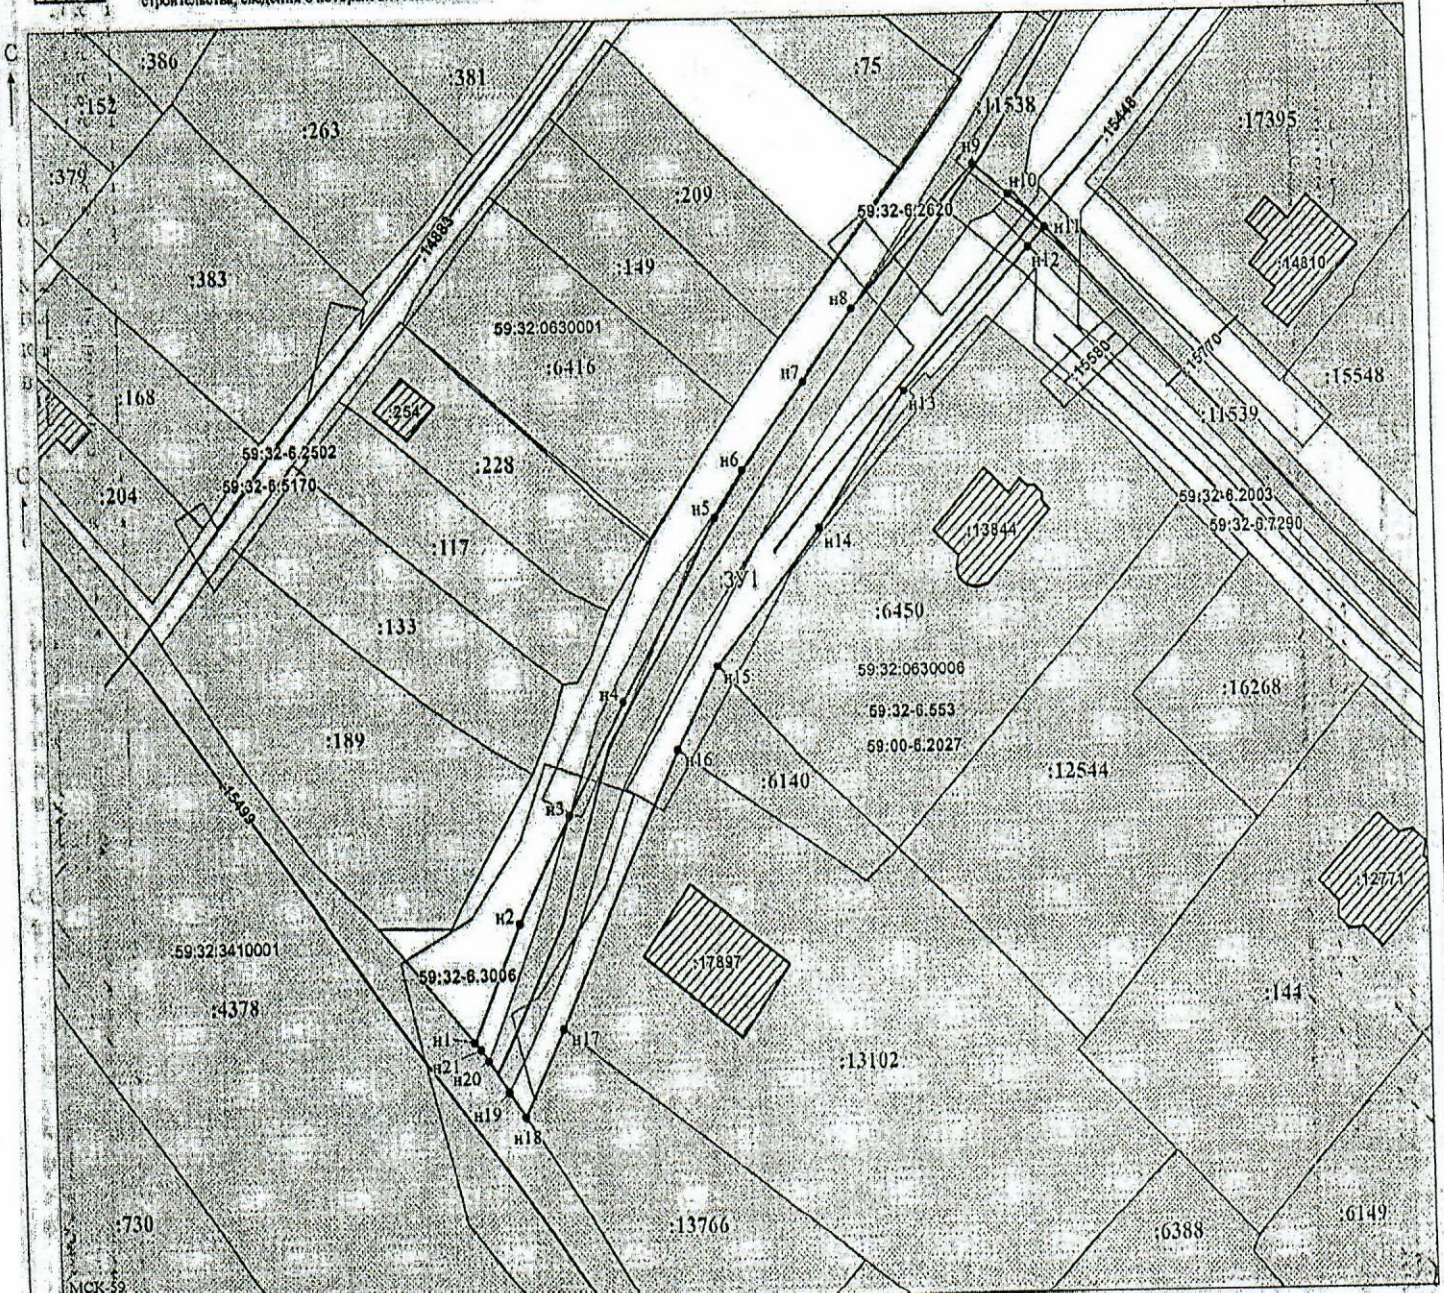

МСК-59

Масштаб 1:600

Заявитель:

МП

/Офишкина И.В.

(подпись, расшифровка подписи)