



**КОМИТЕТ ИМУЩЕСТВЕННЫХ ОТНОШЕНИЙ  
АДМИНИСТРАЦИИ ПЕРМСКОГО МУНИЦИПАЛЬНОГО ОКРУГА**

**РЕШЕНИЕ**

о прекращении действия решения о размещении объектов

Пермский край  
Пермский округ

07.02.2023

Комитет имущественных отношений администрации Пермского муниципального округа прекращает действие решения о размещении объектов от 20.03.2020 № 179

выданное Обществу с ограниченной ответственностью «ЯИК» (ИНН 5638071403, ОГРН 1175658007348, почтовый адрес: 614068, г. Пермь, ул. Окулова, д. 75, кв. 2, офис 201)

на право использования земель или земельного участка, для размещения объекта «Линии связи, линейно-кабельные сооружения связи и иные сооружения связи, для размещения которых не требуется разрешения на строительство»

расположенного по адресу: Пермский край, Пермский район, Бершетское с/п, в 150 м севернее с. Янычи

с 07.02.2023 г.

Председатель комитета  
имущественных отношений администрации  
Пермского муниципального округа



(подпись, печать)

Д.В. Ракицкий

# СХЕМА ПРЕДПОЛАГАЕМЫХ К ИСПОЛЬЗОВАНИЮ ЗЕМЕЛЬ ИЛИ ЧАСТИ ЗЕМЕЛЬНОГО УЧАСТКА

**Объект:** Линии связи, линейно-кабельные сооружения связи и иные сооружения связи, для размещения которых не требуется разрешения на строительство.

**Местоположение:** Пермский край, Пермский район, Бершкетское с/п, в 150 м. севернее с. Янычи.


**Площадь земель или части земельного участка, кв. м** 476 кв.м

**Условный номер земельного участка:** :ЗУ1

**Категория земель:** земли сельскохозяйственного назначения

**Вид разрешенного использования:** отсутствует

| Обозначение характерных точек границы | Координаты, м (МСК-59) |            |
|---------------------------------------|------------------------|------------|
|                                       | X                      | Y          |
| 1                                     | 2                      | 3          |
| н1                                    | 482291,86              | 2242894,32 |
| н2                                    | 482266,60              | 2242908,75 |
| н3                                    | 482266,25              | 2242919,41 |
| н4                                    | 482291,61              | 2242921,44 |
| н1                                    | 482291,86              | 2242894,32 |

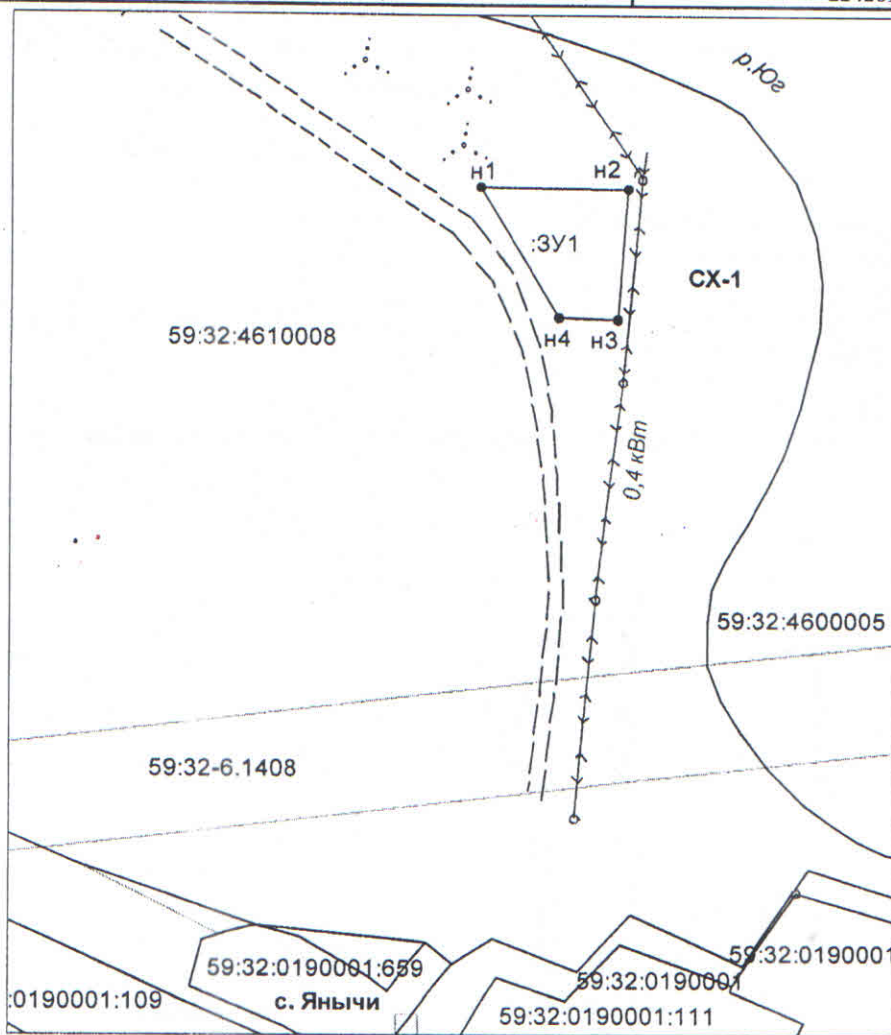

Масштаб 1:1400

## Описание границ смежных землепользователей:

от т.н1 до т.н1 - земли сельскохозяйственного назначения;

**Заявитель:** \_\_\_\_\_ / \_\_\_\_\_

- — — — — - проектируемая граница земельного участка
- — — — — - граница земельного участка по сведениям ЕГРН
- — — — — - граница кадастрового деления (граница кадастрового квартала)
- — — — — - граница территориальной зоны (зоны с особыми условиями использования территорий)

59:32:4600005 - номер кадастрового квартала

- 1 - поворотная точка границы образуемого участка
- :3 - кадастровый номер земельного участка