



**КОМИТЕТ ИМУЩЕСТВЕННЫХ ОТНОШЕНИЙ  
АДМИНИСТРАЦИИ ПЕРМСКОГО МУНИЦИПАЛЬНОГО ОКРУГА**

**РЕШЕНИЕ**

о размещении объектов № 1473

Пермский край  
Пермский округ

29.06.2023

Комитет имущественных отношений администрации Пермского муниципального округа разрешает Акционерному обществу «Газпром газораспределение Пермь» (ИНН 5902183841, ОГРН 1025900512670, почтовый адрес: 614000, г. Пермь, ул. Петропавловская, 43)

размещение объекта «Газопровод давлением до 1,2 Мпа, для размещения которого не требуется разрешения на строительство»

на землях муниципальная собственность

на срок 1 год с 29.06.2023 г. по 28.06.2024 г.

Местоположение: рядом с домом по адресу: Пермский край, Пермский муниципальный округ, кв-л Придорожный, ул. Короткая, кад. №59:32:4090017:1216

Приложение: схема предполагаемых к использованию земель или части земельного участка.

Особые условия использования:

1. При размещении объекта учесть параметры ширины проезда улично-дорожной сети, во избежание сужения полосы отвода дороги.
2. Получение разрешения на производство земляных работ.

Заместитель председателя комитета,  
начальник отдела муниципального  
земельного контроля



(подпись, печать)

М.В. Королева

## Схема предполагаемых к использованию земель или части земельного участка

Объект: Газопровод давлением до 1,2 Мпа включительно, для размещения которого не требуется разрешения на строительство

Местоположение: расположенных рядом с домом по адресу: Пермский край, Пермский муниципальный округ, кв-л Придорожный, ул. Короткая, кад. № 59:32:4090017:1216

Площадь земель или части земельного участка, кв.м.: 106

Категория земель: земли населенных пунктов

Вид разрешенного использования: -


Описание границ смежных землепользователей:  
 От точки н1 до точки н2 - земельный участок с кадастровым номером 59:32:4090017:1216  
 От точки н2 до точки н1 - земельный участок с кадастровым номером 59:32:4090017:2045

Каталог координат, м

№ точки границы	X	Y
н1	500271.94	2207841.93
н2	500278.95	2207833.46
н3	500286.26	2207839.90
н4	500279.16	2207848.30

**Условные обозначения:**

- предполагаемый участок земель, на которых планируется размещение объекта
  - :1216 - границы и номер земельного участка, сведения о которых внесены в ЕГРН
  - границы объекта капитального строительства, сведения о котором внесены в ЕГРН
  - граница кадастрового квартала
  - граница населенного пункта
  - зоны с особыми условиями использования территории, сведения о которых внесены в ЕГРН
  - обозначение запрашиваемого земельного участка
  - характерная точка границ земель или части земельного участка
- 59:32:4090017 - номер кадастрового квартала

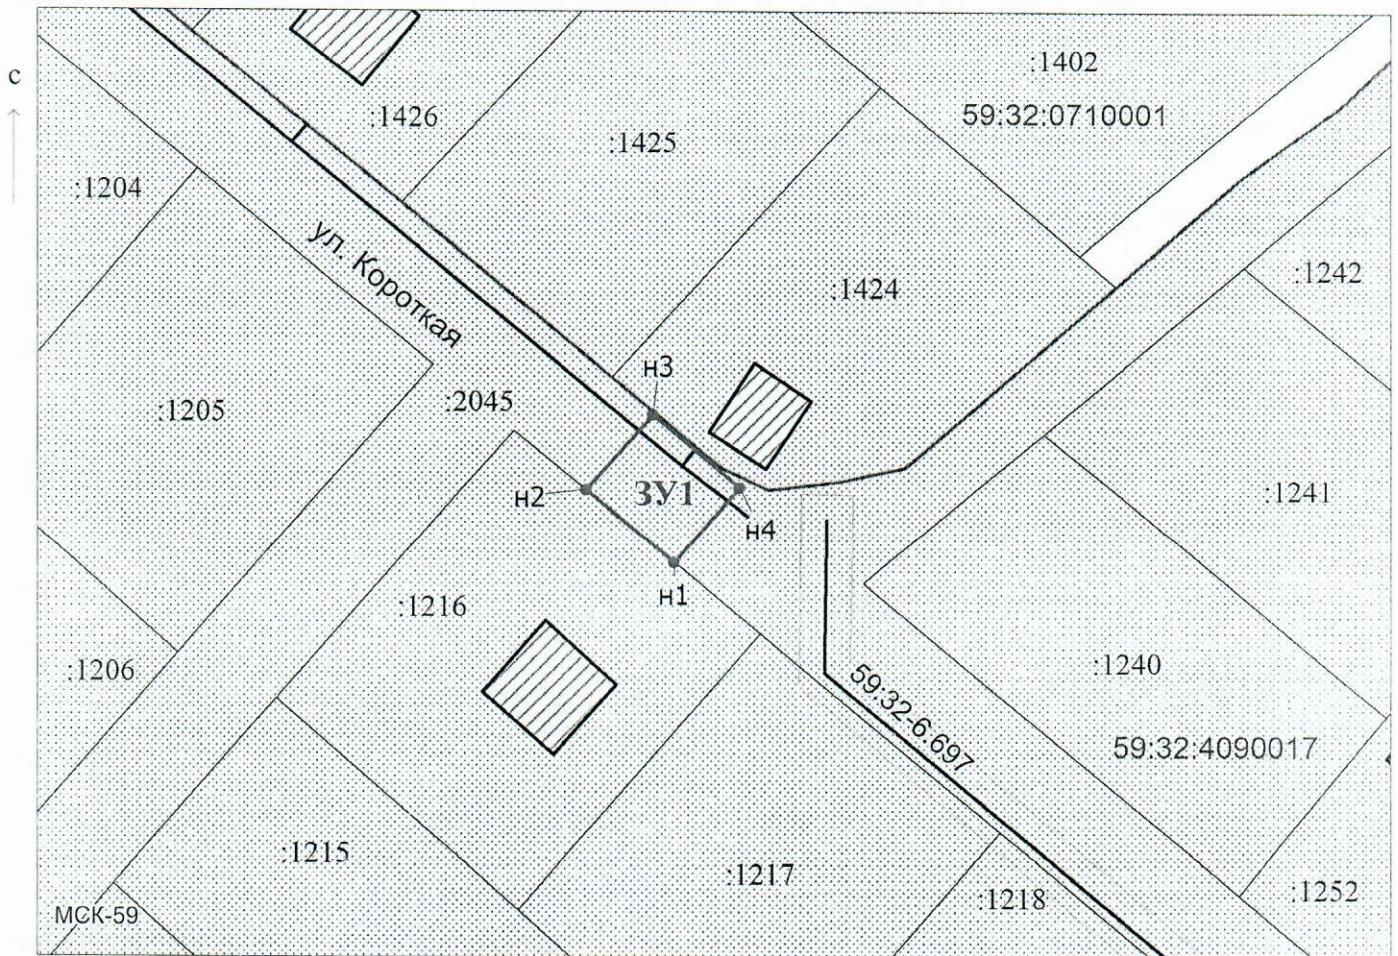

Масштаб 1:700

Заявитель: *Княмова Д.Х.* / Княмова Д.Х.  
 (подпись, расшифровка подписи)

МП  
 (для юридических лиц  
 и индивидуальных предпринимателей)