



**КОМИТЕТ ИМУЩЕСТВЕННЫХ ОТНОШЕНИЙ
АДМИНИСТРАЦИИ ПЕРМСКОГО МУНИЦИПАЛЬНОГО ОКРУГА**

РЕШЕНИЕ

о размещении объектов № 372

Пермский край
Пермский округ

15.02.2023

Комитет имущественных отношений администрации Пермского муниципального округа разрешает Открытому акционерному обществу «Межрегиональная распределительная сетевая компания Урала» (ИНН 6671163413, ОГРН 1056604000970, почтовый адрес: 620026, г. Екатеринбург, ул. Мамина Сибиряка, д. 140)

размещение объекта «Строительство ВЛ 0,4 кВ с установкой ПУ для электроснабжения поселка Кукуштан (4500077122)»

на землях муниципальная собственность

на срок бессрочно

Местоположение: Пермский край, Пермский муниципальный округ, п. Кукуштан.

Приложение: схема предполагаемых к использованию земель или части земельного участка.

Особые условия использования:

1. При установке опор электросетевого хозяйства учесть параметры ширины проезда улично-дорожной сети, во избежание сужения полосы отвода дороги. Установить опоры на расстоянии не более 2 метров от границ земельного участка.

2. Получение разрешения на производство земляных работ.

Председатель комитета имущественных
отношений администрации Пермского
муниципального округа



(подпись, печать)

Д.В. Ракицкий

Схема границ предполагаемых к использованию земель или части земельного участка на кадастровом плане территории

Объект: Строительство ВЛ 0,4 кВ с установкой ПУ для электроснабжения поселка Кукуштан (4500077122)

Местоположение: Пермский край, Пермский м.о., п. Кукуштан

Кадастровый квартал: 59:32:4620002 **Кадастровый номер земельного участка:** 59:32:4620002:6045

Площадь земельного участка: 156 м²

Вид разрешенного использования: Воздушная линия электропередач, для размещения которой не требуется разрешение на строительство

Категория земель: Земли населенных пунктов

Каталог координат, МСК-59

Обозначение характерных точек границ	Координаты		Обозначение характерных точек границ	Координаты	
	X	Y		X	Y
н1	476 130,94	2 245 014,45	н5	476 090,62	2 245 035,75
н2	476 131,75	2 245 020,69	н6	476 089,19	2 245 032,41
н3	476 128,96	2 245 018,75	н1	476 130,94	2 245 014,45
н4	476 104,02	2 245 029,81			

Описание границ смежных землепользователей:


от т. н1 до т. н2 - земельный участок с кадастровым номером 59:32:4620002:6045;

от т. н2 до т. н3 - земельный участок с кадастровым номером 59:32:4620002:6046;

от т. н3 до т. н4 - земельный участок с кадастровым номером 59:32:4620002:6018;

от т. н4 до т. н5 - земельный участок с кадастровым номером 59:32:4620002:6029;

от т. н5 до т. н1 - земельный участок с кадастровым номером 59:32:4620002:6045

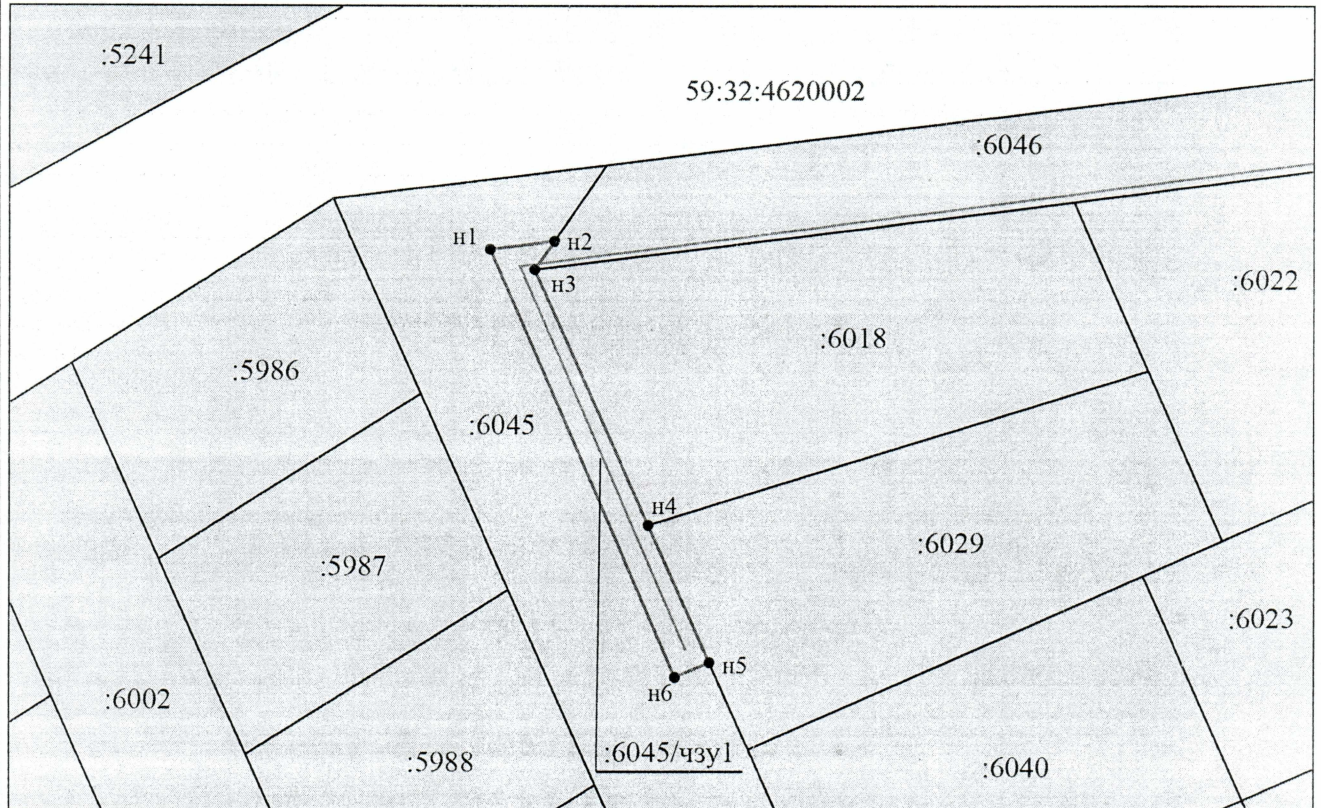

Масштаб 1:700

Условные обозначения:

:6045/чзу1 - Границы и обозначение образуемой части земельного участка, предполагаемой к использованию

59:32:3890013 - Обозначение и границы кадастрового квартала

————— - ВЛ-0,4 кВ

• н1 - Обозначение характерной точки части земельного участка

:10 - Границы и обозначение земельного участка, сведения о котором внесены в ЕГРН

Заявитель:

представитель по доверенности



 (подпись)

Е. В. Кузнецова

(расшифровка подписи)