



**КОМИТЕТ ИМУЩЕСТВЕННЫХ ОТНОШЕНИЙ
АДМИНИСТРАЦИИ ПЕРМСКОГО МУНИЦИПАЛЬНОГО РАЙОНА**

РАСПОРЯЖЕНИЕ

12.05.2022

№ 1835

**Об установлении публичного
сервитута на часть земельных
участков**

В соответствии со ст. 23, гл. V.7 Земельного кодекса Российской Федерации, Федеральным законом от 25.10.2001 № 137-ФЗ «О введении в действие Земельного кодекса Российской Федерации», пп. 3.7.5 п. 3.7 разд. 3 Положения о комитете имущественных отношений администрации Пермского муниципального района, утвержденного решением Земского Собрания Пермского муниципального района Пермского края от 22.12.2016 № 178, на основании ходатайства открытого акционерного общества «Межрегиональная распределительная сетевая компания Урала» (ИНН 6671163413, ОГРН 1056604000970) (далее - ОАО «МРСК Урала») от 05.04.2022 № 2783:

1. Установить в интересах ОАО «МРСК Урала» публичный сервитут общей площадью 9416 кв.м на часть земельных участков:

- с кадастровым номером 59:32:0860001:107, расположенный по адресу: Пермский край, Пермский район, Кукуштанское с/п, с. Курашим, ул. Старцева, 11;
- с кадастровым номером 59:32:0860001:114, расположенный по адресу: Пермский край, Пермский район, Кукуштанское с/п, с. Курашим, ул. Старцева, 20;
- с кадастровым номером 59:32:0860001:1214, расположенный по адресу: Пермский край, Пермский район, Кукуштанское с/п, с. Курашим, ул. Школьная, 16;
- с кадастровым номером 59:32:0860001:122, расположенный по адресу: Пермский край, Пермский район, Кукуштанское с/п, с. Курашим, ул. Старцева, 23;
- с кадастровым номером 59:32:0860001:1223, расположенный по адресу: Пермский край, Пермский район, Кукуштанское с/п, с. Курашим;
- с кадастровым номером 59:32:0860001:1273, расположенный по адресу: Пермский край, Пермский район, Кукуштанское с/п, с. Курашим, ул. Коммунистическая;

- с кадастровым номером 59:32:0860001:1274, расположенный по адресу: Пермский край, Пермский район, Кукуштанское с/п, с. Курашим, ул. Коммунистическая;

- с кадастровым номером 59:32:0860001:1285, расположенный по адресу: Пермский край, Пермский район, Кукуштанское с/п, с. Курашим, ул. Школьная, 5б;

- с кадастровым номером 59:32:0860001:2687, расположенный по адресу: Пермский край, Пермский район, Кукуштанское с/п, с. Курашим, ул. Молодежная, з/у 2;

- с кадастровым номером 59:32:0860001:2815, расположенный по адресу: Пермский край, Пермский район, Кукуштанское с/п, с. Курашим, ул. Старцева, 21а;

- с кадастровым номером 59:32:0860001:2837, расположенный по адресу: Пермский край, Пермский район, Кукуштанское с/п с. Курашим, ул. Молодежная, 3;

- с кадастровым номером 59:32:0860001:3237, расположенный по адресу: Пермский край, Пермский район, Кукуштанское с/п, с. Курашим;

- с кадастровым номером 59:32:0860001:37, расположенный по адресу: Пермский край, Пермский район, Кукуштанское с/п, с. Курашим, ул. Коммунистическая, 2;

- с кадастровым номером 59:32:0860001:569, расположенный по адресу: Пермский край, Пермский район, Кукуштанское с/п, с. Курашим, ул. Школьная, 5А;

- с кадастровым номером 59:32:0860001:632, расположенный по адресу: Пермский край, Пермский район, Кукуштанское с/п, с. Курашим, ул. Школьная, 7;

- с кадастровым номером 59:32:0860001:807, расположенный по адресу: Пермский край, Пермский район, Кукуштанское с/п, с. Курашим, ул. Молодежная, з/у 4;

- с кадастровым номером 59:32:0860001:811, расположенный по адресу: Пермский край, Пермский район, Кукуштанское с/п, с. Курашим, ул. Молодежная, з/у 6;

- с кадастровым номером 59:32:0860001:882, расположенный по адресу: Пермский край, Пермский район, Кукуштанское с/п, с. Курашим, ул. Школьная, 4в.

Срок: 49 лет.

Цель: Для размещения объекта электросетевого хозяйства «ВЛ-0,4 кВ Ф. 1 от ТП-63333 Кук. уч».

2. Утвердить границы публичного сервитута земельных участков, указанных в п. 1 настоящего распоряжения, согласно прилагаемой схеме расположения границ публичного сервитута.

3. Срок, в течение которого использование указанных в п. 1 настоящего распоряжения земельных участков в соответствии с их разрешенным использованием будет невозможно или существенно затруднено в связи с осуществлением сервитута – не установлен.

4. Порядок установления зон с особыми условиями использования территорий и содержание ограничений прав на земельные участки в границах таких зон установлен Постановлением Правительства РФ от 24.02.2009 № 160 «О порядке установления охранных зон объектов электросетевого хозяйства и особых условий использования земельных участков, расположенных в границах таких зон».

5. Плата за публичный сервитут не устанавливается в соответствии с ч. 4 ст. 3.6 Федерального закона от 25.10.2001 года № 137-ФЗ «О введении в действие Земельного кодекса Российской Федерации».

6. Комитету имущественных отношений администрации Пермского муниципального района в течение 5 рабочих дней со дня подписания настоящего распоряжения:

6.1. Направить настоящее распоряжение правообладателям земельных участков, указанных в п. 1 распоряжения;

6.2. Направить настоящее распоряжение в Управление Федеральной службы государственной регистрации, кадастра и картографии по Пермскому краю;

6.3. Направить настоящее распоряжение в ОАО «МРСК Урала», а также сведения о лицах, являющихся правообладателями земельных участков, сведения о лицах, подавших заявления об учете их прав (обременений прав) на земельные участки, способах связи с ними, копии документов, подтверждающих права указанных лиц на земельные участки;

6.4. Направить в администрацию Кукуштанского сельского поселения настоящее распоряжение для опубликования в порядке, установленном для официального опубликования (обнародования) муниципальных правовых актов уставом поселения.

7. Разместить настоящее распоряжение на сайте Пермского муниципального района www.regmraion.ru.

8. Настоящее распоряжение вступает в силу со дня его подписания.

9. Контроль исполнения распоряжения оставляю за собой.

Председатель комитета



Д.В. Ракицкий

Приложение № 1
к распоряжению
комитета имущественных
отношений администрации
Пермского муниципального района
от 12.05.2022 № 1835

ОПИСАНИЕ МЕСТОПОЛОЖЕНИЯ ГРАНИЦ

Публичный сервитут для размещения объекта электросетевого хозяйства «ВЛ-0,4КВ Ф.1 от ТП-63333 Кук.уч»

(наименование объекта, местоположение границ которого описано (далее - объект)

Раздел I

Сведения об объекте

Сведения об объекте		
№ п/п	Характеристики объекта	Описание характеристик
1	2	3
1	Местоположение объекта	Пермский край, Пермский район, село Курашим
2	Площадь объекта +/- величина погрешности определения площади (Р +/- Дельта Р)	9416 кв.м ± 20 кв.м
3	Иные характеристики объекта	Публичный сервитут для размещения объекта электросетевого хозяйства «ВЛ-0,4КВ Ф.1 от ТП-63333 Кук.уч» на срок 49 лет

Приложение № 2
к распоряжению
комитета имущественных
отношений администрации
Пермского муниципального района
от 12.05.2022 № 1835

Раздел 2

Сведения о местоположении границ объекта					
1. Система координат МСК-59, зона 2					
2. Сведения о характерных точках границ объекта					
Обозначение характерных точек границ	Координаты, м		Метод определения координат характерной точки	Средняя квадратическая погрешность положения характерной точки (М), м	Описание обозначения точки на местности (при наличии)
	X	Y			
1	2	3	4	5	6
1	478197.81	2253095.22	Метод спутниковых геодезических измерений (определений)	0.10	-
2	478205.16	2253132.18	Метод спутниковых геодезических измерений (определений)	0.10	-
3	478211.21	2253164.01	Метод спутниковых геодезических измерений (определений)	0.10	-
4	478217.00	2253194.49	Метод спутниковых геодезических измерений (определений)	0.10	-
5	478223.01	2253225.31	Метод спутниковых геодезических измерений (определений)	0.10	-
6	478231.30	2253268.87	Метод спутниковых геодезических измерений (определений)	0.10	-
7	478242.93	2253302.61	Метод спутниковых геодезических измерений (определений)	0.10	-
8	478242.00	2253327.16	Метод спутниковых геодезических измерений (определений)	0.10	-
9	478242.13	2253353.08	Метод спутниковых геодезических измерений (определений)	0.10	-
10	478244.58	2253359.50	Метод спутниковых геодезических измерений (определений)	0.10	-
11	478246.73	2253367.41	Метод спутниковых геодезических измерений (определений)	0.10	-
12	478266.06	2253380.21	Метод спутниковых геодезических измерений (определений)	0.10	-
13	478281.02	2253386.54	Метод спутниковых геодезических измерений (определений)	0.10	-
14	478298.17	2253393.08	Метод спутниковых геодезических измерений (определений)	0.10	-
15	478302.61	2253378.08	Метод спутниковых геодезических измерений (определений)	0.10	-
16	478311.96	2253345.84	Метод спутниковых геодезических измерений (определений)	0.10	-
17	478321.23	2253312.86	Метод спутниковых геодезических измерений (определений)	0.10	-
18	478333.10	2253274.51	Метод спутниковых геодезических измерений (определений)	0.10	-
19	478341.45	2253247.54	Метод спутниковых геодезических измерений (определений)	0.10	-
20	478348.74	2253224.01	Метод спутниковых геодезических измерений (определений)	0.10	-
21	478319.40	2253216.35	Метод спутниковых геодезических измерений (определений)	0.10	-
22	478305.56	2253265.37	Метод спутниковых геодезических измерений (определений)	0.10	-
23	478300.75	2253264.01	Метод спутниковых геодезических измерений (определений)	0.10	-
24	478314.98	2253213.54	Метод спутниковых геодезических измерений (определений)	0.10	-
25	478294.47	2253170.88	Метод спутниковых геодезических измерений (определений)	0.10	-
26	478274.20	2253128.74	Метод спутниковых геодезических измерений (определений)	0.10	-
27	478278.72	2253126.56	Метод спутниковых геодезических измерений (определений)	0.10	-
28	478298.98	2253168.70	Метод спутниковых геодезических измерений (определений)	0.10	-
29	478319.40	2253211.18	Метод спутниковых геодезических измерений (определений)	0.10	-
30	478355.07	2253220.49	Метод спутниковых геодезических измерений (определений)	0.10	-
31	478346.22	2253249.02	Метод спутниковых геодезических измерений (определений)	0.10	-
32	478337.88	2253275.99	Метод спутниковых геодезических измерений (определений)	0.10	-
33	478326.74	2253311.94	Метод спутниковых геодезических измерений (определений)	0.10	-
34	478343.00	2253317.86	Метод спутниковых геодезических измерений (определений)	0.10	-
35	478354.52	2253284.98	Метод спутниковых геодезических измерений (определений)	0.10	-
36	478393.82	2253292.52	Метод спутниковых геодезических измерений (определений)	0.10	-
37	478430.74	2253299.61	Метод спутниковых геодезических измерений (определений)	0.10	-
38	478429.80	2253304.52	Метод спутниковых геодезических измерений (определений)	0.10	-
39	478392.88	2253297.43	Метод спутниковых геодезических измерений (определений)	0.10	-
40	478357.81	2253290.70	Метод спутниковых геодезических измерений (определений)	0.10	-
41	478346.06	2253324.25	Метод спутниковых геодезических измерений (определений)	0.10	-
42	478325.33	2253316.74	Метод спутниковых геодезических измерений (определений)	0.10	-
43	478317.11	2253345.96	Метод спутниковых геодезических измерений (определений)	0.10	-
44	478327.08	2253354.49	Метод спутниковых геодезических измерений (определений)	0.10	-
45	478323.83	2253358.29	Метод спутниковых геодезических измерений (определений)	0.10	-
46	478315.60	2253351.24	Метод спутниковых геодезических измерений (определений)	0.10	-
47	478305.93	2253384.56	Метод спутниковых геодезических измерений (определений)	0.10	-
48	478301.43	2253399.67	Метод спутниковых геодезических измерений (определений)	0.10	-


Приложение № 4
к распоряжению
комитета имущественных
отношений администрации
Пермского муниципального района
от 12.05.2022 № 1835

116	478238.01	2253366.69	Метод спутниковых геодезических измерений (определений)	0.10	-
117	478240.39	2253363.12	Метод спутниковых геодезических измерений (определений)	0.10	-
118	478239.76	2253360.82	Метод спутниковых геодезических измерений (определений)	0.10	-
119	478237.14	2253354.05	Метод спутниковых геодезических измерений (определений)	0.10	-
120	478237.00	2253327.07	Метод спутниковых геодезических измерений (определений)	0.10	-
121	478237.90	2253303.35	Метод спутниковых геодезических измерений (определений)	0.10	-
122	478226.46	2253270.16	Метод спутниковых геодезических измерений (определений)	0.10	-
123	478218.11	2253256.26	Метод спутниковых геодезических измерений (определений)	0.10	-
124	478212.09	2253195.43	Метод спутниковых геодезических измерений (определений)	0.10	-
125	478206.30	2253164.94	Метод спутниковых геодезических измерений (определений)	0.10	-
126	478200.25	2253133.14	Метод спутниковых геодезических измерений (определений)	0.10	-
127	478192.90	2253096.20	Метод спутниковых геодезических измерений (определений)	0.10	-
1	478197.81	2253095.22	Метод спутниковых геодезических измерений (определений)	0.10	-

3. Сведения о характерных точках части (частей) границы объекта

Обозначение характерных точек части границы	Координаты, м		Метод определения координат характерной точки	Средняя квадратическая погрешность положения характерной точки (М), м	Описание обозначения точки на местности (при наличии)
	X	Y			
1	2	3	4	5	6
-	-	-	-	-	-

Приложение № 5
к распоряжению
комитета имущественных
отношений администрации
Пермского муниципального района
от 12.05.2022 № 1835

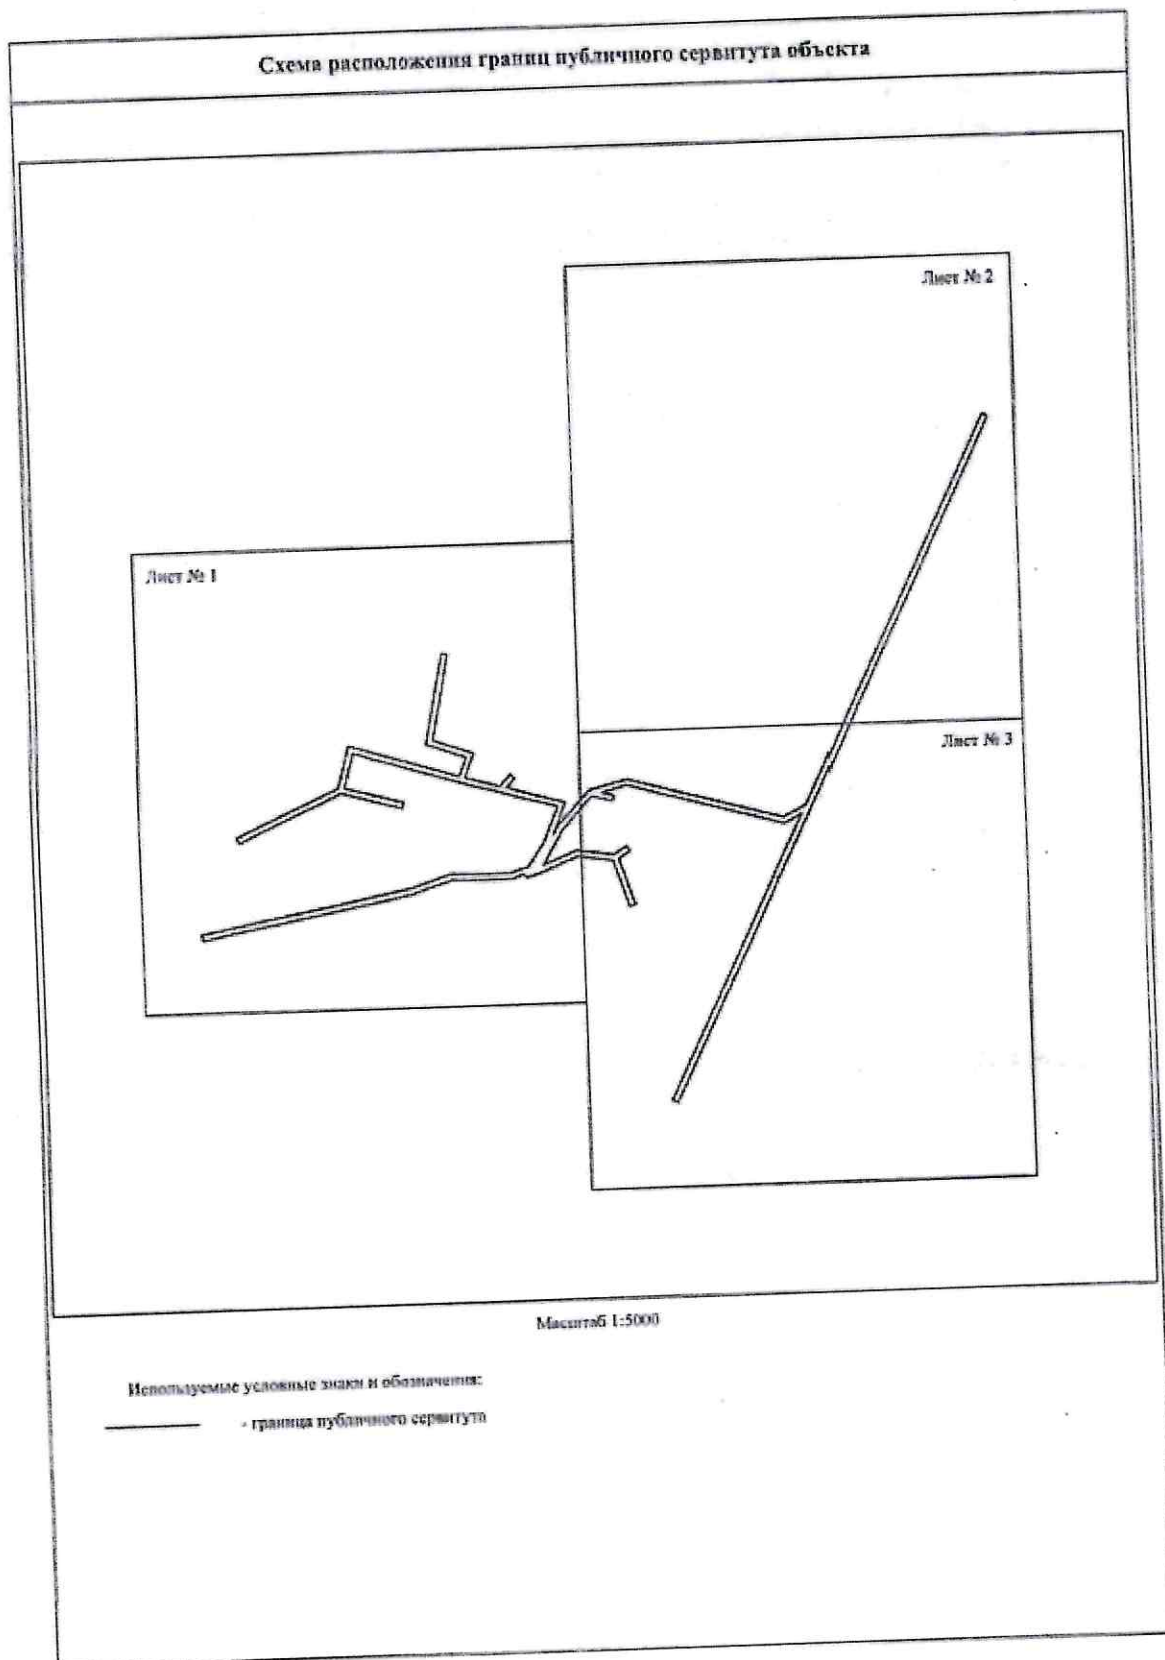

Приложение № 6
к распоряжению
комитета имущественных
отношений администрации
Пермского муниципального района
от 12.05.2022 № 1835

Схема расположения границ публичного сервитута объекта



Масштаб 1:2000

Используемые условные знаки и обозначения:

- | | |
|----|---|
| №1 | - номер опоры |
| — | - границы публичного сервитута |
| — | - границы насаженного деления |
| — | - границы населенного пункта |
| — | - границы земельного участка, имеющегося в ЕГРН |

59:32:1170001:34 - кадастровый номер земельного участка, имеющегося в ЕГРН

59:32:11/0001 - номер кадастрового квартала

1 * - обозначение характерных точек границ

Приложение № 7
к распоряжению
комитета имущественных
отношений администрации
Пермского муниципального района
от 12.05.2022 № 1835



Приложение № 8
к распоряжению
комитета имущественных
отношений администрации
Пермского муниципального района
от 12.05.2022 № 1835

Схема расположения границ публичного сервитута объекта



Масштаб 1:2000

Используемые условные знаки и обозначения:

- Ж1 - номер опоры
- - граница публичного сервитута
- - граница кадастрового деления
- - граница населенного пункта
- - граница земельного участка, имеющегося в ЕГРН

59:32:1170001:34 - кадастровый номер земельного участка, имеющегося в ЕГРН

59:32:1170001 - номер кадастрового квартала

1 * - обозначение характерных точек границ

