



**КОМИТЕТ ИМУЩЕСТВЕННЫХ ОТНОШЕНИЙ
АДМИНИСТРАЦИИ ПЕРМСКОГО МУНИЦИПАЛЬНОГО РАЙОНА**

РАСПОРЯЖЕНИЕ

24.05.2022

№ 2037

**Об установлении публичного
сервитута на часть земельных
участков**

В соответствии со ст. 23, гл. V.7 Земельного кодекса Российской Федерации, Федеральным законом от 25.10.2001 № 137-ФЗ «О введении в действие Земельного кодекса Российской Федерации», пп. 3.7.5 п. 3.7 разд. 3 Положения о комитете имущественных отношений администрации Пермского муниципального района, утвержденного решением Земского Собрания Пермского муниципального района Пермского края от 22.12.2016 № 178, на основании ходатайства открытого акционерного общества «Межрегиональная распределительная сетевая компания Урала» (ИНН 6671163413, ОГРН 1056604000970) (далее - ОАО «МРСК Урала») № 17п 5:

1. Установить в интересах ОАО «МРСК Урала» публичный сервитут общей площадью 3842 кв.м на часть земельных участков:

- с кадастровым номером 59:32:3290001:3677, расположенный по адресу: Пермский край, Пермский район, Усть-Качкинское с/п, с. Усть-Качка, ул. Хмелевская, 9;

- с кадастровым номером 59:32:3290001:573, расположенный по адресу: Пермский край, Пермский район, Усть-Качкинское с/п, с. Усть-Качка;

- с кадастровым номером 59:32:3290001:574, расположенный по адресу: Пермский край, Пермский район, Усть-Качкинское с/п, с. Усть-Качка;

- с кадастровым номером 59:32:3290001:575, расположенный по адресу: Пермский край, Пермский район, Усть-Качкинское с/п, с. Усть-Качка;

- с кадастровым номером 59:32:3290001:576, расположенный по адресу: Пермский край, Пермский район, Усть-Качкинское с/п, с. Усть-Качка;

- с кадастровым номером 59:32:3290001:577, расположенный по адресу: Пермский край, Пермский район, Усть-Качкинское с/п, с. Усть-Качка;

- с кадастровым номером 59:32:3290001:578, расположенный по адресу: Пермский край, Пермский район, Усть-Качкинское с/п, с. Усть-Качка;

- с кадастровым номером 59:32:3290001:580, расположенный по адресу: Пермский край, Пермский район, Усть-Качкинское с/п, с. Усть-Качка;

- с кадастровым номером 59:32:3290001:586, расположенный по адресу: Пермский край, Пермский район, Усть-Качкинское с/п, с. Усть-Качка;
- с кадастровым номером 59:32:3290001:587, расположенный по адресу: Пермский край, Пермский район, Усть-Качкинское с/п, с. Усть-Качка;
- с кадастровым номером 59:32:3290001:9009, расположенный по адресу: Пермский край, Пермский район, Усть-Качкинское с/п, с. Усть-Качка;
- с кадастровым номером 59:32:3290001:9010, расположенный по адресу: Пермский край, Пермский район, Усть-Качкинское с/п, с. Усть-Качка.

Срок: 49 лет.

Цель: Для размещения объекта электросетевого хозяйства «ВЛ-0,4 кВ ф. 1 от ТП-47277».

2. Утвердить границы публичного сервитута земельных участков, указанных в п. 1 настоящего распоряжения, согласно прилагаемой схеме расположения границ публичного сервитута.

3. Срок, в течение которого использование указанных в п. 1 настоящего распоряжения земельных участков в соответствии с их разрешенным использованием будет невозможно или существенно затруднено в связи с осуществлением сервитута – не установлен.

4. Порядок установления зон с особыми условиями использования территорий и содержание ограничений прав на земельные участки в границах таких зон установлен Постановлением Правительства РФ от 24.02.2009 № 160 «О порядке установления охранных зон объектов электросетевого хозяйства и особых условий использования земельных участков, расположенных в границах таких зон».

5. Плата за публичный сервитут не устанавливается в соответствии с ч. 4 ст. 3.6 Федерального закона от 25.10.2001 года № 137-ФЗ «О введении в действие Земельного кодекса Российской Федерации».

6. Комитету имущественных отношений администрации Пермского муниципального района в течение 5 рабочих дней со дня подписания настоящего распоряжения:

6.1. Направить настоящее распоряжение правообладателям земельных участков, указанных в п. 1 распоряжения;

6.2. Направить настоящее распоряжение в Управление Федеральной службы государственной регистрации, кадастра и картографии по Пермскому краю;

6.3. Направить настоящее распоряжение в ОАО «МРСК Урала», а также сведения о лицах, являющихся правообладателями земельных участков, сведения о лицах, подавших заявления об учете их прав (обременений прав) на земельные участки, способах связи с ними, копии документов, подтверждающих права указанных лиц на земельные участки;

6.4. Направить в администрацию Усть-Качкинского сельского поселения

настоящее распоряжение для опубликования в порядке, установленном для официального опубликования (обнародования) муниципальных правовых актов уставом поселения.

7. Разместить настоящее распоряжение на сайте Пермского муниципального района www.permraion.ru.

8. Настоящее распоряжение вступает в силу со дня его подписания.

9. Контроль исполнения распоряжения оставляю за собой.

Председатель комитета



Д.В. Ракицкий

Приложение № 1
к распоряжению
комитета имущественных
отношений администрации
Пермского муниципального района
от 24.05.2022 № 2037

ОПИСАНИЕ МЕСТОПОЛОЖЕНИЯ ГРАНИЦ

Публичный сервитут для размещения объекта электросетевого хозяйства «ВЛ-0,4КВ Ф.1 от ТП-47277»
(наименование объекта, местоположение границ которого описано (далее - объект))

Раздел I

Сведения об объекте

Сведения об объекте		
№ п/п	Характеристики объекта	Описание характеристик
1	2	3
1	Местоположение объекта	Пермский край, Пермский район, село Усть-Качка
2	Площадь объекта +/- величина погрешности определения площади (P+/- Дельта P)	3842 кв.м ± 12 кв.м
3	Иные характеристики объекта	Публичный сервитут для размещения объекта электросетевого хозяйства «ВЛ-0,4КВ Ф.1 от ТП-47277» на срок 49 лет

Приложение № 2
к распоряжению
комитета имущественных
отношений администрации
Пермского муниципального района
от 24.05.2022 № 2037

Раздел 2

Сведения о местоположении границ объекта					
1. Система координат <u>МСК-59, зона 2</u>					
2. Сведения о характерных точках границ объекта					
Обозначение характерных точек границ	Координаты, м		Метод определения координат характерной точки	Средняя квадратическая погрешность положения характерной точки (М), м	Описание обозначения точки на местности (при наличии)
	X	Y			
1	2	3	4	5	6
Зона(1)	-	-	-	-	-
1	515985.44	2197962.30	Метод спутниковых геодезических измерений (определений)	0.10	-
2	515988.06	2197965.33	Метод спутниковых геодезических измерений (определений)	0.10	-
3	515958.52	2197990.84	Метод спутниковых геодезических измерений (определений)	0.10	-
4	513930.08	2198015.33	Метод спутниковых геодезических измерений (определений)	0.10	-
5	515902.78	2198038.72	Метод спутниковых геодезических измерений (определений)	0.10	-
6	515879.32	2198058.91	Метод спутниковых геодезических измерений (определений)	0.10	-
7	515854.64	2198080.31	Метод спутниковых геодезических измерений (определений)	0.10	-
8	515831.90	2198099.92	Метод спутниковых геодезических измерений (определений)	0.10	-
9	515805.80	2198122.35	Метод спутниковых геодезических измерений (определений)	0.10	-
10	515782.42	2198142.56	Метод спутниковых геодезических измерений (определений)	0.10	-
11	515759.64	2198162.42	Метод спутниковых геодезических измерений (определений)	0.10	-
12	515758.77	2198163.17	Метод спутниковых геодезических измерений (определений)	0.10	-
13	515756.64	2198165.04	Метод спутниковых геодезических измерений (определений)	0.10	-
14	515738.98	2198180.22	Метод спутниковых геодезических измерений (определений)	0.10	-
15	515720.14	2198196.61	Метод спутниковых геодезических измерений (определений)	0.10	-
16	515733.10	2198216.26	Метод спутниковых геодезических измерений (определений)	0.10	-
17	515750.30	2198241.71	Метод спутниковых геодезических измерений (определений)	0.10	-
18	515745.26	2198271.95	Метод спутниковых геодезических измерений (определений)	0.10	-
19	515757.01	2198302.40	Метод спутниковых геодезических измерений (определений)	0.10	-
20	515767.35	2198330.56	Метод спутниковых геодезических измерений (определений)	0.10	-
21	515776.86	2198356.60	Метод спутниковых геодезических измерений (определений)	0.10	-
22	515786.50	2198383.36	Метод спутниковых геодезических измерений (определений)	0.10	-
23	515782.74	2198384.71	Метод спутниковых геодезических измерений (определений)	0.10	-
24	515773.10	2198357.98	Метод спутниковых геодезических измерений (определений)	0.10	-
25	515763.59	2198331.93	Метод спутниковых геодезических измерений (определений)	0.10	-


Приложение № 3
к распоряжению
комитета имущественных
отношений администрации
Пермского муниципального района
от 24.05.2022 № 2037

26	515753.27	2198303.82	Метод спутниковых геодезических измерений (определений)	0.10	-
27	515741.12	2198272.37	Метод спутниковых геодезических измерений (определений)	0.10	-
28	515746.08	2198242.62	Метод спутниковых геодезических измерений (определений)	0.10	-
29	515729.78	2198218.48	Метод спутниковых геодезических измерений (определений)	0.10	-
30	515714.86	2198195.88	Метод спутниковых геодезических измерений (определений)	0.10	-
31	515736.36	2198177.19	Метод спутниковых геодезических измерений (определений)	0.10	-
32	515756.12	2198160.17	Метод спутниковых геодезических измерений (определений)	0.10	-
33	515779.80	2198139.55	Метод спутниковых геодезических измерений (определений)	0.10	-
34	515803.19	2198119.32	Метод спутниковых геодезических измерений (определений)	0.10	-
35	515829.29	2198096.89	Метод спутниковых геодезических измерений (определений)	0.10	-
36	515852.02	2198077.28	Метод спутниковых геодезических измерений (определений)	0.10	-
37	515876.70	2198055.88	Метод спутниковых геодезических измерений (определений)	0.10	-
38	515900.16	2198035.69	Метод спутниковых геодезических измерений (определений)	0.10	-
39	515927.46	2198012.30	Метод спутниковых геодезических измерений (определений)	0.10	-
40	515955.91	2197987.80	Метод спутниковых геодезических измерений (определений)	0.10	-
1	515985.44	2197962.30	Метод спутниковых геодезических измерений (определений)	0.10	-
Зона 1(2)	-	-	-	-	-
41	515733.29	2198394.93	Метод спутниковых геодезических измерений (определений)	0.10	-
42	515734.42	2198398.77	Метод спутниковых геодезических измерений (определений)	0.10	-
43	515689.84	2198411.94	Метод спутниковых геодезических измерений (определений)	0.10	-
44	515648.07	2198424.28	Метод спутниковых геодезических измерений (определений)	0.10	-
45	515591.56	2198440.96	Метод спутниковых геодезических измерений (определений)	0.10	-
46	515532.16	2198458.51	Метод спутниковых геодезических измерений (определений)	0.10	-
47	515475.33	2198475.30	Метод спутниковых геодезических измерений (определений)	0.10	-
48	515409.99	2198494.60	Метод спутниковых геодезических измерений (определений)	0.10	-
49	515351.88	2198511.76	Метод спутниковых геодезических измерений (определений)	0.10	-
50	515350.74	2198507.92	Метод спутниковых геодезических измерений (определений)	0.10	-
51	515408.86	2198490.76	Метод спутниковых геодезических измерений (определений)	0.10	-
52	515474.20	2198471.46	Метод спутниковых геодезических измерений (определений)	0.10	-
53	515531.02	2198454.67	Метод спутниковых геодезических измерений (определений)	0.10	-
54	515590.43	2198437.12	Метод спутниковых геодезических измерений (определений)	0.10	-
55	515646.94	2198420.44	Метод спутниковых геодезических измерений (определений)	0.10	-
56	515688.72	2198408.10	Метод спутниковых геодезических измерений (определений)	0.10	-
41	515733.29	2198394.93	Метод спутниковых геодезических измерений (определений)	0.10	-

Приложение № 4
к распоряжению
комитета имущественных
отношений администрации
Пермского муниципального района
от 24.05.2022 № 2037


3. Сведения о характерных точках части (частей) границы объекта					
Обозначение характерных точек части границы	Координаты, м		Метод определения координат характерной точки	Средняя квадратическая погрешность положения характерной точки (M), м	Описание обозначения точки на местности (при наличии)
	X	Y			
1	2	3	4	5	6
-	-	-	-	-	-

Приложение № 5
к распоряжению
комитета имущественных
отношений администрации
Пермского муниципального района
от 24.05.2022 № 2037

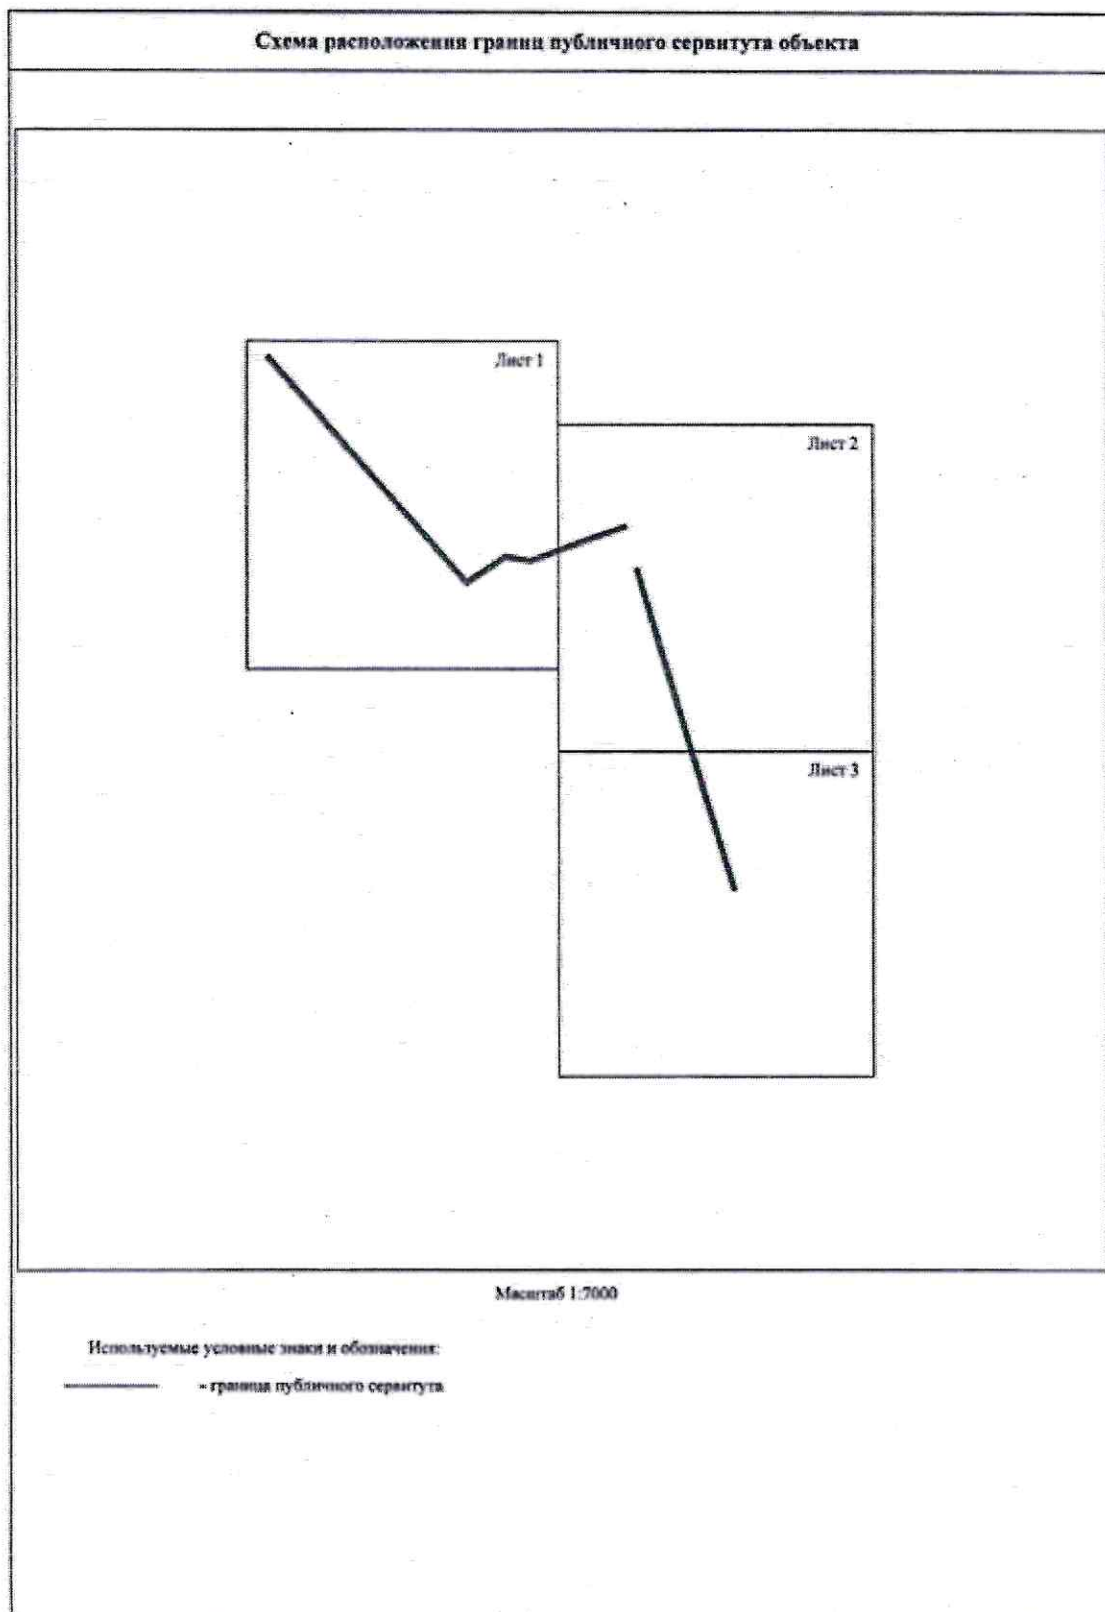

Приложение № 6
к распоряжению
комитета имущественных
отношений администрации
Пермского муниципального района
от 24.05.2022 № 2037

Схема расположения границ публичного сервитута объекта

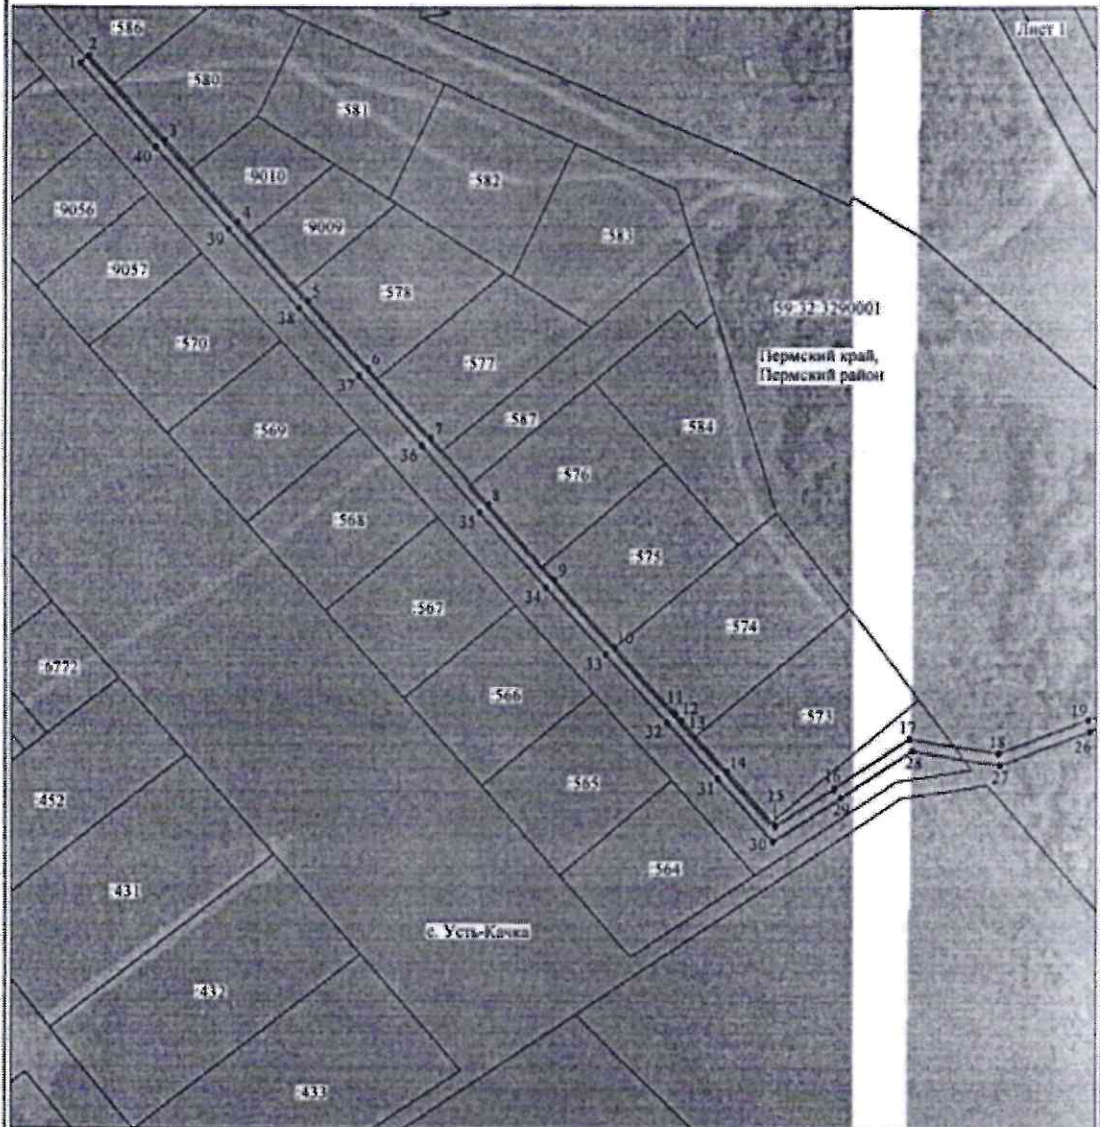

Масштаб 1:2000

Используемые условные знаки и обозначения:

- 701 - номер оврага
- граница публичного сервитута
- граница кадастрового деления
- граница населенного пункта
- граница земельного участка, имеющегося в ЕГРН

59:32:1170001:34 - кадастровый номер земельного участка, имеющегося в ЕГРН

59:32:1170001 - номер кадастрового квартала

1 • - обозначение характерных точек границ

Приложение № 7
к распоряжению
комитета имущественных
отношений администрации
Пермского муниципального района
от 24.05.2022 № 2037



Приложение № 8
к распоряжению
комитета имущественных
отношений администрации
Пермского муниципального района
от 24.05.2022 № 2037



