



**КОМИТЕТ ИМУЩЕСТВЕННЫХ ОТНОШЕНИЙ
АДМИНИСТРАЦИИ ПЕРМСКОГО МУНИЦИПАЛЬНОГО ОКРУГА**

РЕШЕНИЕ

о размещении объектов № 3035

Пермский край
Пермский округ

31.10.2023

Комитет имущественных отношений администрации Пермского муниципального округа разрешает Публичному акционерному обществу «Россети Урал» (ИНН 6671163413, ОГРН 1056604000970, почтовый адрес: 620026, г. Екатеринбург, ул. Мамина-Сибиряка, д. 140)

размещение объекта «Строительство КЛ 0,4 кВ с установкой ПУ для электроснабжения зарядной станции для автомобилей по адресу: Пермский край, г. Пермь, ш. Космонавтов, дом №380 (4500089763)»

на землях государственная собственность на которые не разграничена

на срок 11 месяцев

Местоположение: Пермский край, Пермский муниципальный округ, ш. Космонавтов, дом № 380.


Приложение: схема предполагаемых к использованию земель или части земельного участка.

Особые условия использования:

1. При установке опор электросетевого хозяйства учесть параметры ширины проезда улично-дорожной сети, во избежание сужения полосы отвода дороги. Установить опоры на расстоянии не более 2 метров от границ земельного участка.

2. Получение разрешения на производство земляных работ.

Заместитель председателя комитета

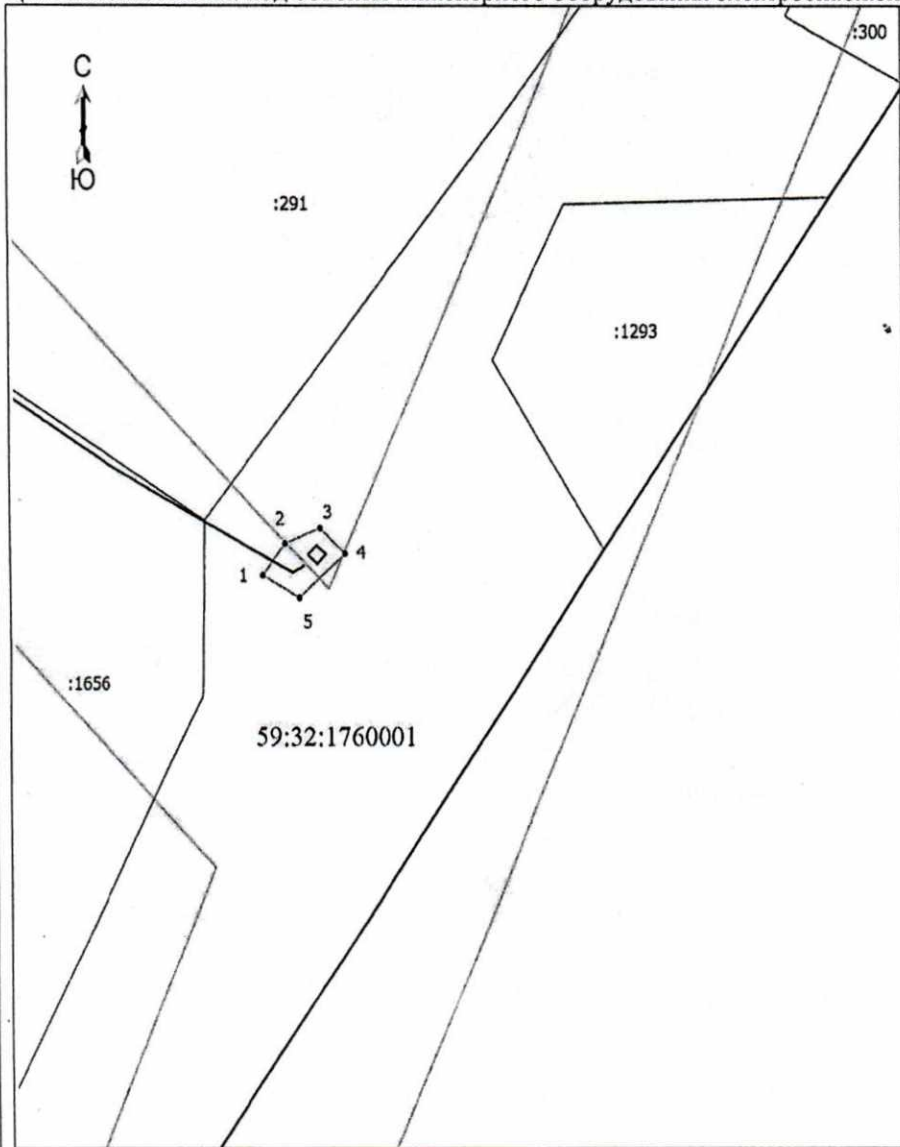

(подпись, печать)

М.В. Королева



СХЕМА ПРЕДПОЛАГАЕМЫХ К ИСПОЛЬЗОВАНИЮ ЗЕМЕЛЬ ИЛИ ЧАСТИ ЗЕМЕЛЬНОГО УЧАСТКА

Объект: «Строительство КЛ 0,4 кВ с установкой ПУ для электроснабжения зарядной станции для автомобилей по адресу: Пермский край, г. Пермь, ш. Космонавтов, дом № 380 (4500089763)»
 Местоположение объекта: Пермский край, г. Пермь, ш. Космонавтов, дом № 380
 Площадь земель или части земельного участка, кв.м.: 18
 Категория земель: земли населённых пунктов
 Вид разрешенного использования земельного участка: -
 Цель использования: под объекты инженерного оборудования электроснабжения



Координаты характерных точек (МСК-59, зона 2)		
№ п/п	X	Y
1	508185,91	2218128,12
2	508188,36	2218129,88
3	508189,53	2218132,65
4	508187,56	2218134,59
5	508184,24	2218130,97
1	508185,91	2218128,12

Масштаб 1: 500

Условные обозначения

- - Граница кадастрового квартала
- - Граница земельного участка, согласно сведениям из ЕГРН
- - Граница зоны с особыми условиями
- - Граница предполагаемой к использованию земли или части земельного участка
- - Граница сооружения, планируемого к строительству
- 59:32:1760001 - Номер кадастрового квартала
- :291 - Кадастровый номер земельного участка
- 1 - Обозначение новой характерной точки

Описание смежных землепользований:
 1-5 неразграниченный зем.участок
 5-1 неразграниченный зем.участок

Заявитель *Байдин И.В.* /Байдин И.В.
 (действующий по доверенности от 19.01.2023 № ПЭ/422-2023)