



**КОМИТЕТ ИМУЩЕСТВЕННЫХ ОТНОШЕНИЙ
АДМИНИСТРАЦИИ ПЕРМСКОГО МУНИЦИПАЛЬНОГО РАЙОНА**

РАСПОРЯЖЕНИЕ

14.07.2021

№ 1024

**Об установлении публичного
сервитута на часть земельных
участков**

В соответствии со ст. 23, гл. V.7 Земельного кодекса Российской Федерации, Федеральным законом от 25.10.2001 № 137-ФЗ «О введении в действие Земельного кодекса Российской Федерации», пп. 3.7.5 п. 3.7 разд. 3 Положения о комитете имущественных отношений администрации Пермского муниципального района, утвержденного решением Земского Собрания Пермского муниципального района Пермского края от 22.12.2016 № 178, на основании ходатайства открытого акционерного общества «Межрегиональная распределительная сетевая компания Урала» (ИНН 6671163413, ОГРН 1056604000970) (далее - ОАО «МРСК Урала») от 12.05.2021 № 3475:

1. Установить публичный сервитут общей площадью 3029 кв.м на часть следующих земельных участков:
 - с кадастровым номером 59:32:0000000:9294, расположенный по адресу: Пермский край, Пермский район, Хохловское с/п, д. Скобелевка;
 - с кадастровым номером 59:32:3020003:1123, расположенный по адресу: Пермский край, Пермский район, Хохловское с/п, д. Скобелевка, ул. Преображенская, з/у 10;
 - с кадастровым номером 59:32:3020003:1124, расположенный по адресу: Пермский край, Пермский район, Хохловское с/п, примерно в 0,05 км на северо-восток от д. Скобелевка, участок № 15;
 - с кадастровым номером 59:32:3020003:1125, расположенный по адресу: Пермский край, Пермский район, Хохловское с/п, примерно в 0,05 км на северо-восток от д. Скобелевка, участок № 16;
 - с кадастровым номером 59:32:3020003:1131, расположенный по адресу: Пермский край, Пермский район, Хохловское с/п, д. Скобелевка, ул. Преображенская, з/у 7;
 - с кадастровым номером 59:32:3020003:1156, расположенный по адресу: Пермский край, Пермский район, Хохловское с/п, примерно в 0,05 км на северо-

восток от д. Скобелевка, участок №13;

- с кадастровым номером 59:32:3020003:1759, расположенный по адресу: Пермский край, Пермский район, Хохловское с/п, примерно в 0,05 км на северо-восток от д. Скобелевка, участок №21;

- с кадастровым номером 59:32:3020003:1760, расположенный по адресу: Пермский край, Пермский район, Хохловское с/п, д. Скобелевка, ул. Преображенская, з/у 8;

- с кадастровым номером 59:32:3020003:1979, расположенный по адресу: Пермский край, Пермский район, Хохловское с/п, д. Скобелевка;

- с кадастровым номером 59:32:3020003:1984, расположенный по адресу: Пермский край, Пермский район, Хохловское с/п, примерно в 0,05 км на северо-восток от д. Скобелевка, участок №13;

- с кадастровым номером 59:32:3020003:2121, расположенный по адресу: Пермский край, Пермский район, Хохловское с/п, д. Загришинское;

- с кадастровым номером 59:32:3020003:2122, расположенный по адресу: Пермский край, Пермский район, Хохловское с/п, д. Загришинское;

- с кадастровым номером 59:32:3020003:2123, расположенный по адресу: Пермский край, Пермский район, Хохловское с/п, д. Загришинское, ул. Солнечная, 11;

- с кадастровым номером 59:32:3020003:2124, расположенный по адресу: Пермский край, Пермский район, Хохловское с/п, д. Загришинское;

- с кадастровым номером 59:32:3020003:2125, расположенный по адресу: Пермский край, Пермский район, Хохловское с/п, д. Загришинское;

- с кадастровым номером 59:32:3020003:2126, расположенный по адресу: Пермский край, Пермский район, Хохловское с/п, д. Загришинское, ул. Солнечная, 3;

- с кадастровым номером 59:32:3020003:2127, расположенный по адресу: Пермский край, Пермский район, Хохловское с/п, д. Загришинское;

- с кадастровым номером 59:32:3020003:2128, расположенный по адресу: Пермский край, Пермский район, Хохловское с/п, д. Загришинское, ул. Солнечная, 5;

- с кадастровым номером 59:32:3020003:2129, расположенный по адресу: Пермский край, Пермский район, Хохловское с/п, д. Загришинское;

- с кадастровым номером 59:32:3020003:2131, расположенный по адресу: Пермский край, Пермский район, Хохловское с/п, д. Загришинское, ул. Солнечная, 9;

- с кадастровым номером 59:32:3020003:2133, расположенный по адресу: Пермский край, Пермский район, Хохловское с/п, д. Загришинское, ул. Солнечная, 2;

- с кадастровым номером 59:32:3020003:2134, расположенный по адресу: Пермский край, Пермский район, Хохловское с/п, д. Загришинское;

- с кадастровым номером 59:32:3020003:2139, расположенный по адресу: Пермский край, Пермский район, Хохловское с/п, д. Загришинское, ул. Солнечная, 25;

- с кадастровым номером 59:32:3020003:2140, расположенный по адресу: Пермский край, Пермский район, Хохловское с/п, д. Загришинское, ул. Солнечная, 18;

- с кадастровым номером 59:32:3020003:2141, расположенный по адресу: Пермский край, Пермский район, Хохловское с/п, д. Загришинское;

- с кадастровым номером 59:32:3020003:2145, расположенный по адресу: Пермский край, Пермский район, Хохловское с/п, д. Загришинское;

- с кадастровым номером 59:32:3020003:2146, расположенный по адресу: Пермский край, Пермский район, Хохловское с/п, д. Загришинское, ул. Солнечная, з/у 23;

- с кадастровым номером 59:32:3020003:3229, расположенный по адресу: Пермский край, Пермский район, Хохловское с/п, д. Загришинское, ул. Солнечная, з/у 1;

- с кадастровым номером 59:32:3020003:883, расположенный по адресу: Пермский край, Пермский район, Хохловское с/п, д. Скобелевка, ул. Дружбы, 3;

- с кадастровым номером 59:32:3020003:893, расположенный по адресу: Пермский край, Пермский район, Хохловское с/п, д. Скобелевка, ул. Юности, 2;

- с кадастровым номером 59:32:3020003:894, расположенный по адресу: Пермский край, Пермский район, Хохловское с/п, д. Скобелевка, ул. Юности, 4;

- с кадастровым номером 59:32:3020003:895, расположенный по адресу: Пермский край, Пермский район, Хохловское с/п, д. Скобелевка, ул. Юности, 6;

- с кадастровым номером 59:32:3020003:902, расположенный по адресу: Пермский край, Пермский район, Хохловское с/п, д. Скобелевка.

Цель: для размещения объекта электросетевого хозяйства «ВЛ-0,4 кВ от КТП-4275».

Срок: 49 лет.

2. Утвердить границы публичного сервитута земельных участков, указанных в п. 1 настоящего распоряжения, согласно прилагаемой схеме расположения границ публичного сервитута.

3. Срок, в течение которого использование указанных в п. 1 настоящего распоряжения земельных участков в соответствии с их разрешенным использованием будет невозможно или существенно затруднено в связи с осуществлением сервитута – не установлен.

4. Порядок установления зон с особыми условиями использования территорий и содержание ограничений прав на земельные участки в границах

таких зон установлен Постановлением Правительства РФ от 24.02.2009 № 160 «О порядке установления охранных зон объектов электросетевого хозяйства и особых условий использования земельных участков, расположенных в границах таких зон».

5. Плата за публичный сервитут не устанавливается в соответствии с ч. 4 ст. 3.6 Федерального закона от 25.10.2001 года № 137-ФЗ «О введении в действие Земельного кодекса Российской Федерации».

6. Комитету имущественных отношений администрации Пермского муниципального района в течение 5 рабочих дней со дня подписания настоящего распоряжения:

6.1. Направить настоящее распоряжение правообладателям земельных участков, указанных в п. 1 распоряжения;

6.2. Направить настоящее распоряжение в Управление Федеральной службы государственной регистрации, кадастра и картографии по Пермскому краю;

6.3. Направить настоящее распоряжение в ОАО «МРСК Урала», а также сведения о лицах, являющихся правообладателями земельных участков, сведения о лицах, подавших заявления об учете их прав (обременений прав) на земельные участки, способах связи с ними, копии документов, подтверждающих права указанных лиц на земельные участки;

6.4. Направить в администрацию Хохловского сельского поселения настоящее распоряжение для опубликования в порядке, установленном для официального опубликования (обнародования) муниципальных правовых актов уставом поселения.

7. Разместить настоящее распоряжение на сайте Пермского муниципального района www.permraion.ru.

8. Настоящее распоряжение вступает в силу со дня его подписания.


9. Контроль исполнения распоряжения оставляю за собой.

Председатель комитета




Г.В. Мюресов

Приложение № 1
к распоряжению
комитета имущественных
отношений администрации
Пермского муниципального района
от 14.07.2021 № 1024

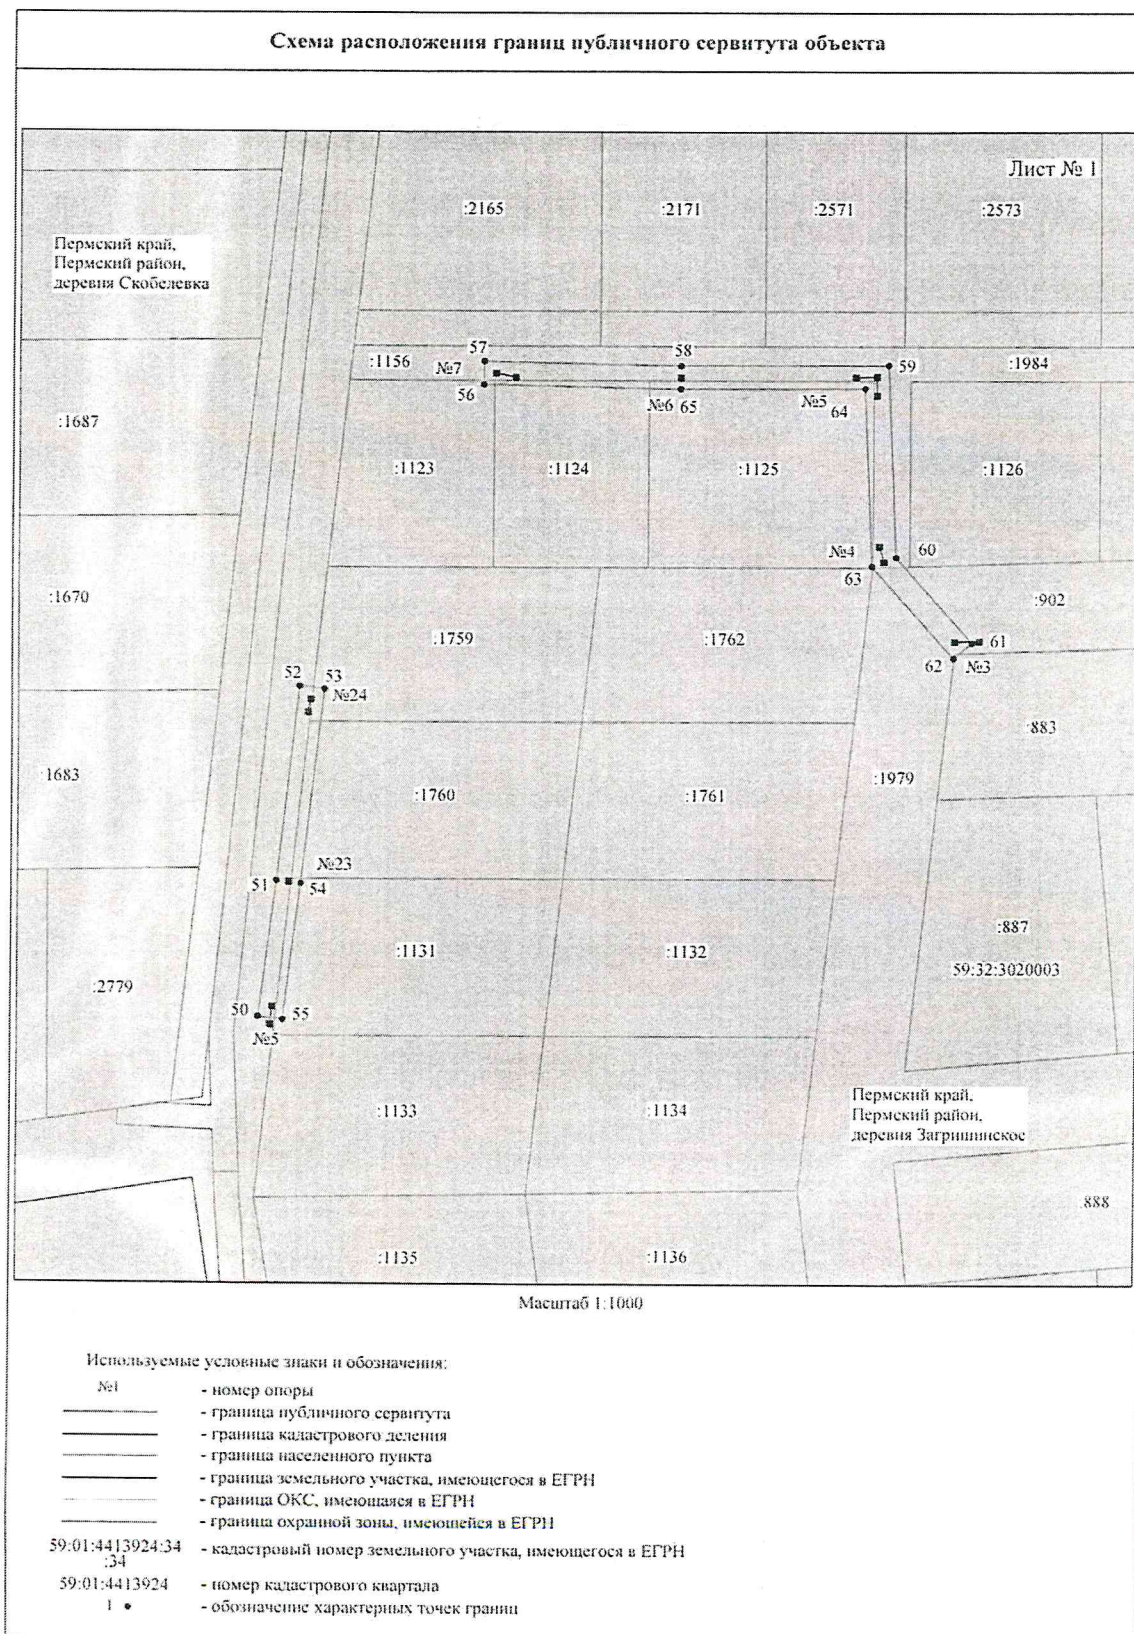

Приложение № 2
к распоряжению
комитета имущественных
отношений администрации
Пермского муниципального района
от 14.07.2021 № 1024

Схема расположения границ публичного сервитута объекта

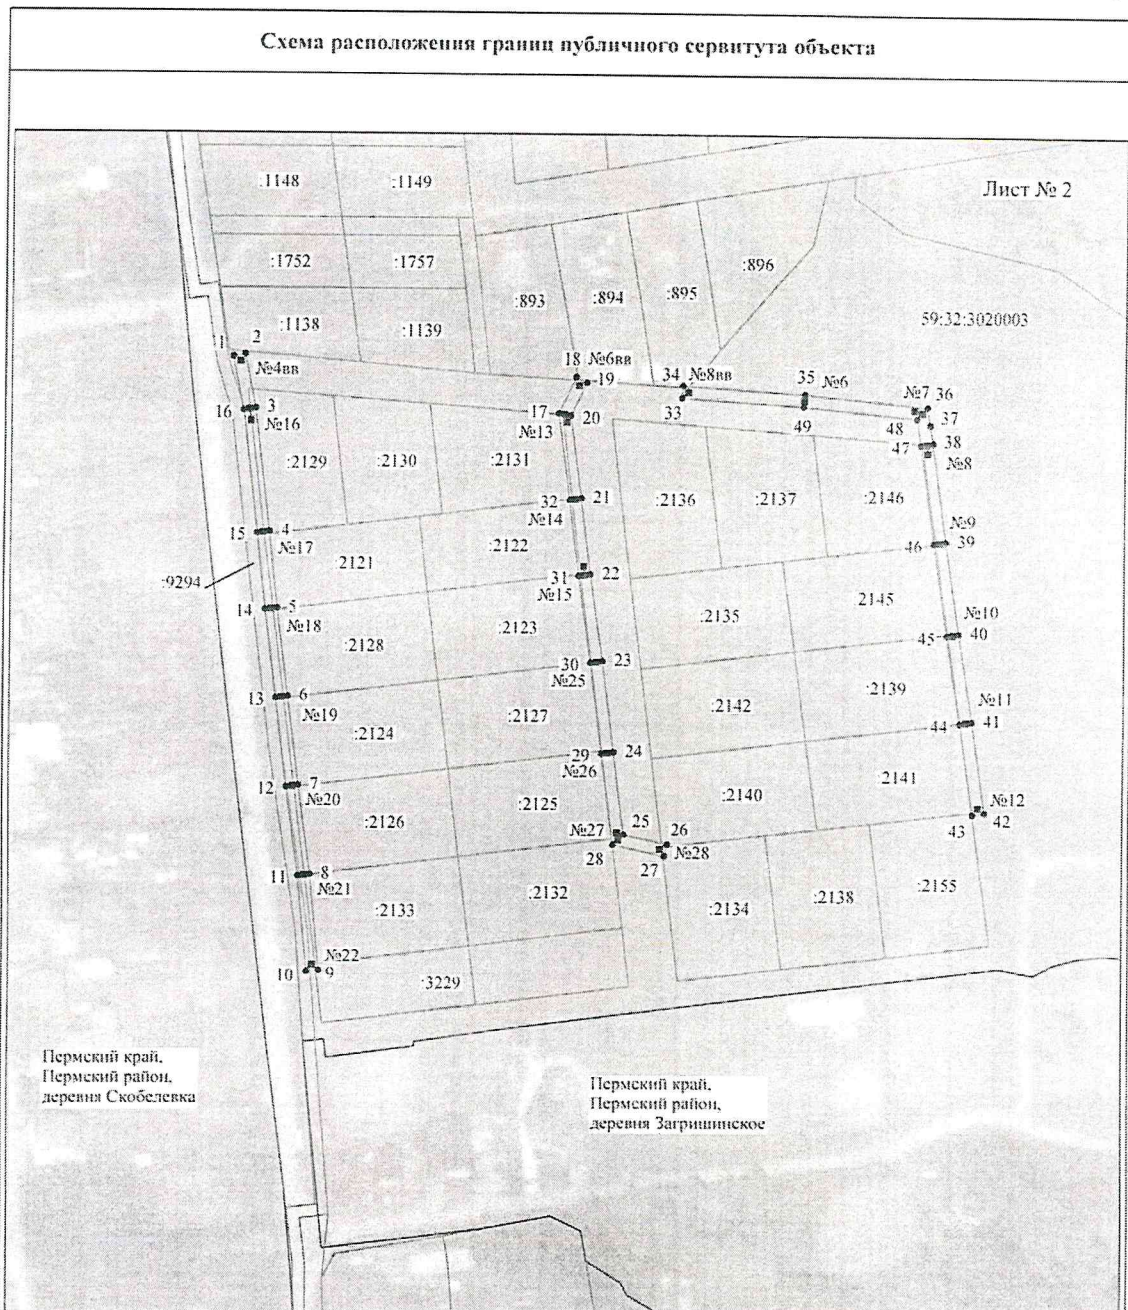

Масштаб 1:2000

Используемые условные знаки и обозначения:

- | | |
|------------------|---|
| №1 | - номер опоры |
| — | - граница публичного сервитута |
| — | - граница кадастрового деления |
| — | - граница населенного пункта |
| — | - граница земельного участка, имеющегося в ЕГРН |
| — | - граница ОКС, имеющаяся в ЕГРН |
| — | - граница охранной зоны, имеющейся в ЕГРН |
| 59:01:4413924:34 | - кадастровый номер земельного участка, имеющегося в ЕГРН |
| 59:01:4413924 | - номер кадастрового квартала |
| 1 ● | - обозначение характерных точек границ |

Приложение № 3
к распоряжению
комитета имущественных
отношений администрации
Пермского муниципального района
от 14.07.2021 № 1024

ОПИСАНИЕ МЕСТОПОЛОЖЕНИЯ ГРАНИЦ

Публичный сервитут для размещения объекта электросетевого хозяйства «ВЛ-0,4кВ КТП-4275»

(наименование объекта, местоположение границ которого описано (далее - объект)

Раздел I

Сведения об объекте		
№ п/п	Характеристики объекта	Описание характеристик
1	2	3
1	Местоположение объекта	Пермский край, Пермский район
2	Площадь объекта +/- величина погрешности определения площади (Р+/- Дельта Р)	3029 кв.м ± 12 кв.м
3	Иные характеристики объекта	Публичный сервитут для размещения объекта электросетевого хозяйства «ВЛ-0,4кВ КТП-4275» на срок 49 лет

Приложение № 4
к распоряжению
комитета имущественных
отношений администрации
Пермского муниципального района
от 14.07.2021 № 1024

Раздел 2

Сведения о местоположении границ объекта					
1. Система координат <u>МСК-59, зона 2</u>					
2. Сведения о характерных точках границ объекта					
Обозначение характерных точек границ	Координаты, м		Метод определения координат характерной точки	Средняя квадратическая погрешность положения характерной точки (M _p), м	Описание обозначения точки на местности (при наличии)
	X	Y			
1	2	3	4	5	6
Зона(1)	-	-	-	-	-
1	543052.10	2235246.06	Метод спутниковых геодезических измерений (определений)	0,10	-
2	543052.90	2235249.98	Метод спутниковых геодезических измерений (определений)	0,10	-
3	543035.49	2235253.53	Метод спутниковых геодезических измерений (определений)	0,10	-
4	542995.39	2235258.44	Метод спутниковых геодезических измерений (определений)	0,10	-
5	542970.14	2235261.17	Метод спутниковых геодезических измерений (определений)	0,10	-
6	542940.98	2235264.81	Метод спутниковых геодезических измерений (определений)	0,10	-
7	542911.71	2235268.46	Метод спутниковых геодезических измерений (определений)	0,10	-
8	542882.22	2235272.40	Метод спутниковых геодезических измерений (определений)	0,10	-
9	542850.74	2235275.41	Метод спутниковых геодезических измерений (определений)	0,10	-
10	542850.36	2235271.43	Метод спутниковых геодезических измерений (определений)	0,10	-
11	542881.76	2235268.42	Метод спутниковых геодезических измерений (определений)	0,10	-
12	542911.19	2235264.50	Метод спутниковых геодезических измерений (определений)	0,10	-
13	542940.48	2235260.85	Метод спутниковых геодезических измерений (определений)	0,10	-
14	542969.68	2235257.19	Метод спутниковых геодезических измерений (определений)	0,10	-
15	542994.93	2235254.46	Метод спутниковых геодезических измерений (определений)	0,10	-
16	543034.85	2235249.57	Метод спутниковых геодезических измерений (определений)	0,10	-
1	543052.10	2235246.06	Метод спутниковых геодезических измерений (определений)	0,10	-
Зона(2)	-	-	-	-	-
17	543034.21	2235353.26	Метод спутниковых геодезических измерений (определений)	0,10	-
18	543045.99	2235358.98	Метод спутниковых геодезических измерений (определений)	0,10	-
19	543044.25	2235362.58	Метод спутниковых геодезических измерений (определений)	0,10	-
20	543033.55	2235357.38	Метод спутниковых геодезических измерений (определений)	0,10	-
21	543006.61	2235361.13	Метод спутниковых геодезических измерений (определений)	0,10	-
22	542981.51	2235364.40	Метод спутниковых геодезических измерений (определений)	0,10	-
23	542952.92	2235368.51	Метод спутниковых геодезических измерений (определений)	0,10	-
24	542922.84	2235372.28	Метод спутниковых геодезических измерений (определений)	0,10	-
25	542895.44	2235375.83	Метод спутниковых геодезических измерений (определений)	0,10	-
26	542892.20	2235390.06	Метод спутниковых геодезических измерений (определений)	0,10	-
27	542888.30	2235389.18	Метод спутниковых геодезических измерений (определений)	0,10	-
28	542892.16	2235372.23	Метод спутниковых геодезических измерений (определений)	0,10	-
29	542922.34	2235368.32	Метод спутниковых геодезических измерений (определений)	0,10	-
30	542952.38	2235364.55	Метод спутниковых геодезических измерений (определений)	0,10	-
31	542980.97	2235360.44	Метод спутниковых геодезических измерений (определений)	0,10	-
32	543006.07	2235357.17	Метод спутниковых геодезических измерений (определений)	0,10	-
17	543034.21	2235353.26	Метод спутниковых геодезических измерений (определений)	0,10	-
Зона(3)	-	-	-	-	-
33	543039.49	2235393.75	Метод спутниковых геодезических измерений (определений)	0,10	-
34	543043.49	2235394.03	Метод спутниковых геодезических измерений (определений)	0,10	-
35	543040.76	2235433.61	Метод спутниковых геодезических измерений (определений)	0,10	-
36	543036.83	2235473.44	Метод спутниковых геодезических измерений (определений)	0,10	-
37	543031.14	2235474.39	Метод спутниковых геодезических измерений (определений)	0,10	-
38	543025.16	2235475.38	Метод спутниковых геодезических измерений (определений)	0,10	-
39	542992.66	2235479.92	Метод спутниковых геодезических измерений (определений)	0,10	-
40	542962.36	2235484.30	Метод спутниковых геодезических измерений (определений)	0,10	-
41	542933.32	2235488.82	Метод спутниковых геодезических измерений (определений)	0,10	-
42	542903.12	2235493.23	Метод спутниковых геодезических измерений (определений)	0,10	-

Приложение № 5
к распоряжению
комитета имущественных
отношений администрации
Пермского муниципального района
от 14.07.2021 № 1024

43	542902.54	2235489.27	Метод спутниковых геодезических измерений (определений)	0.10	–
44	542932.72	2235484.86	Метод спутниковых геодезических измерений (определений)	0.10	–
45	542961.78	2235480.34	Метод спутниковых геодезических измерений (определений)	0.10	–
46	542992.10	2235475.96	Метод спутниковых геодезических измерений (определений)	0.10	–
47	543024.55	2235471.44	Метод спутниковых геодезических измерений (определений)	0.10	–
48	543033.15	2235470.00	Метод спутниковых геодезических измерений (определений)	0.10	–
49	543036.78	2235433.27	Метод спутниковых геодезических измерений (определений)	0.10	–
33	543039.49	2235393.75	Метод спутниковых геодезических измерений (определений)	0.10	–
Зона1(4)	–	–	–	–	–
50	543197.43	2235227.17	Метод спутниковых геодезических измерений (определений)	0.10	–
51	543220.40	2235230.00	Метод спутниковых геодезических измерений (определений)	0.10	–
52	543253.10	2235233.64	Метод спутниковых геодезических измерений (определений)	0.10	–
53	543252.65	2235237.63	Метод спутниковых геодезических измерений (определений)	0.10	–
54	543219.93	2235233.98	Метод спутниковых геодезических измерений (определений)	0.10	–
55	543196.94	2235231.15	Метод спутниковых геодезических измерений (определений)	0.10	–
50	543197.43	2235227.17	Метод спутниковых геодезических измерений (определений)	0.10	–
Зона1(5)	–	–	–	–	–
56	543304.67	2235263.41	Метод спутниковых геодезических измерений (определений)	0.10	–
57	543308.67	2235263.49	Метод спутниковых геодезических измерений (определений)	0.10	–
58	543307.95	2235295.92	Метод спутниковых геодезических измерений (определений)	0.10	–
59	543308.09	2235329.74	Метод спутниковых геодезических измерений (определений)	0.10	–
60	543275.11	2235331.09	Метод спутниковых геодезических измерений (определений)	0.10	–
61	543260.57	2235343.62	Метод спутниковых геодезических измерений (определений)	0.10	–
62	543257.95	2235340.57	Метод спутниковых геодезических измерений (определений)	0.10	–
63	543273.55	2235327.15	Метод спутниковых геодезических измерений (определений)	0.10	–
64	543304.07	2235325.90	Метод спутниковых геодезических измерений (определений)	0.10	–
65	543303.95	2235295.88	Метод спутниковых геодезических измерений (определений)	0.10	–
56	543304.67	2235263.41	Метод спутниковых геодезических измерений (определений)	0.10	–
3. Сведения о характерных точках части (частей) границы объекта					
Обозначение характерных точек части границы	Координаты, м		Метод определения координат характерной точки	Средняя квадратическая погрешность положения характерной точки (M _c), м	Описание обозначения точки на местности (при наличии)
	X	Y			
1	2	3	4	5	6
–	–	–	–	–	–

