



**КОМИТЕТ ИМУЩЕСТВЕННЫХ ОТНОШЕНИЙ
АДМИНИСТРАЦИИ ПЕРМСКОГО МУНИЦИПАЛЬНОГО РАЙОНА**

РАСПОРЯЖЕНИЕ

14.07.2021

№ 1035

**Об установлении публичного
сервитута на часть земельных
участков**

В соответствии со ст. 23, гл. V.7 Земельного кодекса Российской Федерации, Федеральным законом от 25.10.2001 № 137-ФЗ «О введении в действие Земельного кодекса Российской Федерации», пп. 3.7.5 п. 3.7 разд. 3 Положения о комитете имущественных отношений администрации Пермского муниципального района, утвержденного решением Земского Собрания Пермского муниципального района Пермского края от 22.12.2016 № 178, на основании ходатайства открытого акционерного общества «Межрегиональная распределительная сетевая компания Урала» (ИНН 6671163413, ОГРН 1056604000970) (далее - ОАО «МРСК Урала») от 19.05.2021 № 3675:

1. Установить публичный сервитут общей площадью 1838 кв.м на часть следующих земельных участков:

- с кадастровым номером 59:32:0390001:1437, расположенный по адресу: Пермский край, Пермский район, Двуреченское с/п, д. Нестюково, ул. Садовая;

- с кадастровым номером 59:32:0390001:1569, расположенный по адресу: Пермский край, Пермский район, Двуреченское с/п, д. Нестюково, ул. Полевая, д. 46;

- с кадастровым номером 59:32:0390001:1621, расположенный по адресу: Пермский край, Пермский район, Двуреченское с/п, д. Нестюково, ул. Садовая, з/у 26а;

- с кадастровым номером 59:32:0390001:1675, расположенный по адресу: Пермский край, Пермский район, Двуреченское с/п, д. Нестюково, ул. Садовая;

- с кадастровым номером 59:32:0390001:1676, расположенный по адресу: Пермский край, Пермский район, Двуреченское с/п, д. Нестюково, ул. Садовая;

- с кадастровым номером 59:32:0390001:1882, расположенный по адресу: Пермский край, Пермский район, Двуреченское с/п, д. Нестюково, ул. Садовая, з/у 28а;

- с кадастровым номером 59:32:0390001:1937, расположенный по адресу: Пермский край, Пермский район, Двуреченское с/п, д. Нестюково, ул. Садовая;
- с кадастровым номером 59:32:0390001:1938, расположенный по адресу: Пермский край, Пермский район, Двуреченское с/п, д. Нестюково, ул. Садовая;
- с кадастровым номером 59:32:0390001:389, расположенный по адресу: Пермский край, Пермский район, Двуреченское с/п, д. Нестюково, ул. Полевая, 48;
- с кадастровым номером 59:32:0390001:646, расположенный по адресу: Пермский край, Пермский район, Двуреченское с/п, д. Нестюково, ул. Полевая, 47;
- с кадастровым номером 59:32:0390001:669, расположенный по адресу: Пермский край, Пермский район, Двуреченское с/п, д. Нестюково, ул. Садовая, 32;
- с кадастровым номером 59:32:0390001:751, расположенный по адресу: Пермский край, Пермский район, Двуреченское с/п, д. Нестюково;
- с кадастровым номером 59:32:0390001:85, расположенный по адресу: Пермский край, Пермский район, Двуреченское с/п, д. Нестюково, ул. Садовая, 48.

Цель: для размещения объекта электросетевого хозяйства «ВЛ-0,4 кВ КТП-6757 Полевая, Садовая».

Срок: 49 лет.

2. Утвердить границы публичного сервитута земельных участков, указанных в п. 1 настоящего распоряжения, согласно прилагаемой схеме расположения границ публичного сервитута.

3. Срок, в течение которого использование указанных в п. 1 настоящего распоряжения земельных участков в соответствии с их разрешенным использованием будет невозможно или существенно затруднено в связи с осуществлением сервитута – не установлен.

4. Порядок установления зон с особыми условиями использования территорий и содержание ограничений прав на земельные участки в границах таких зон установлен Постановлением Правительства РФ от 24.02.2009 № 160 «О порядке установления охранных зон объектов электросетевого хозяйства и особых условий использования земельных участков, расположенных в границах таких зон».

5. Плата за публичный сервитут не устанавливается в соответствии с ч. 4 ст. 3.6 Федерального закона от 25.10.2001 года № 137-ФЗ «О введении в действие Земельного кодекса Российской Федерации».

6. Комитету имущественных отношений администрации Пермского муниципального района в течение 5 рабочих дней со дня подписания настоящего распоряжения:

6.1. Направить настоящее распоряжение правообладателям земельных участков, указанных в п. 1 распоряжения;

6.2. Направить настоящее распоряжение в Управление Федеральной службы государственной регистрации, кадастра и картографии по Пермскому краю;

6.3. Направить настоящее распоряжение в ОАО «МРСК Урала», а также сведения о лицах, являющихся правообладателями земельных участков, сведения о лицах, подавших заявления об учете их прав (обременений прав) на земельные участки, способах связи с ними, копии документов, подтверждающих права указанных лиц на земельные участки;

6.4. Направить в администрацию Двуреченского сельского поселения настоящее распоряжение для опубликования в порядке, установленном для официального опубликования (обнародования) муниципальных правовых актов уставом поселения.

7. Разместить настоящее распоряжение на сайте Пермского муниципального района www.permraion.ru.

8. Настоящее распоряжение вступает в силу со дня его подписания.

9. Контроль исполнения распоряжения оставляю за собой.

Председатель комитета




Г.В. Мюресов

Приложение № 1
к распоряжению
комитета имущественных
отношений администрации
Пермского муниципального района
от 14.07.2021 № 1035

Схема расположения границ публичного сервитута объекта

Лист № 1

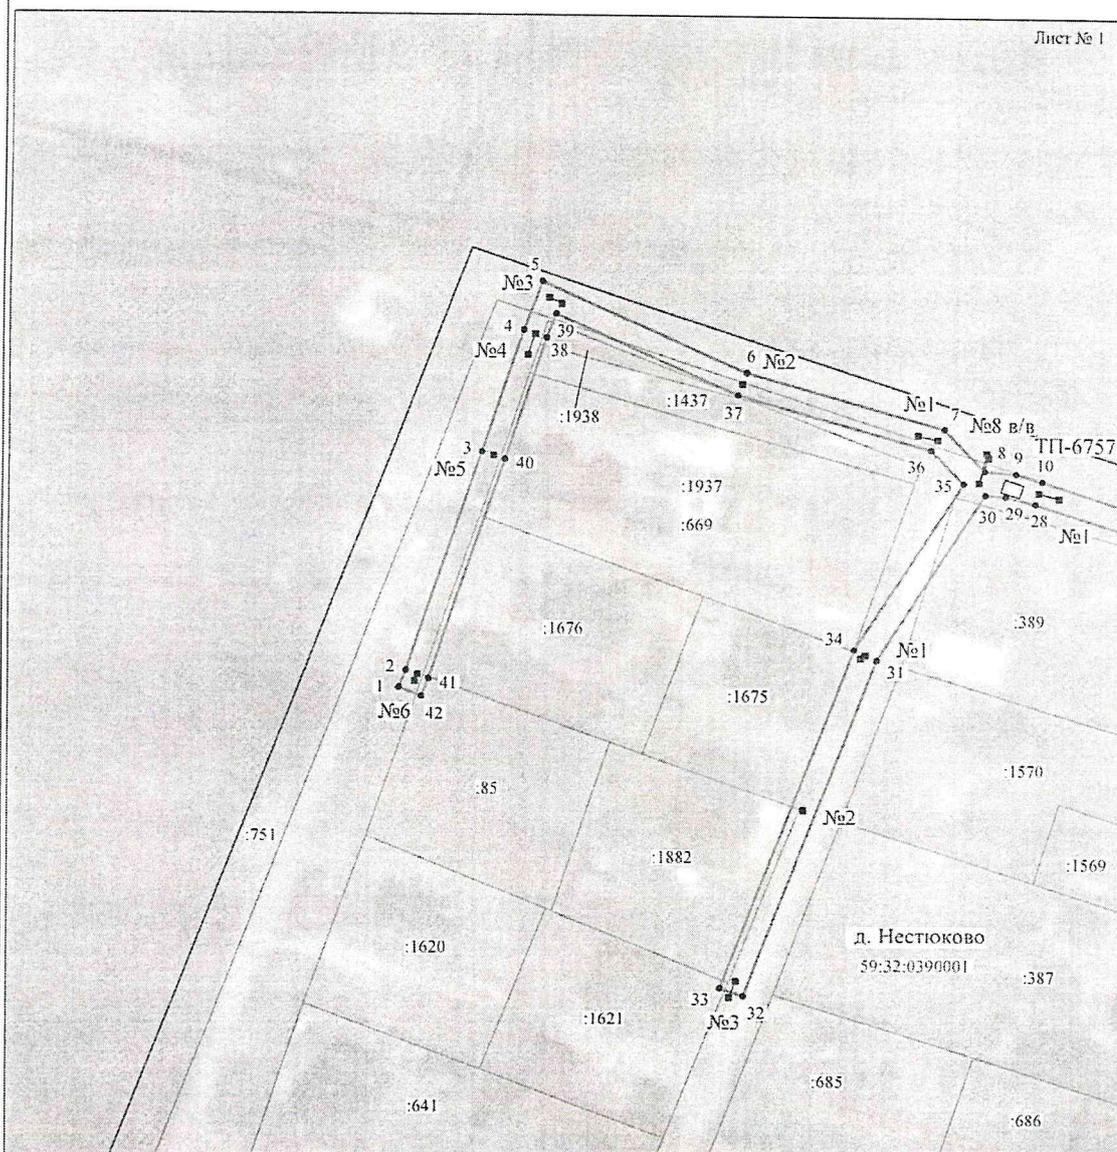


Масштаб 1:1000

Используемые условные знаки и обозначения:

- | | |
|------------------|---|
| №1 | - номер опоры |
| ————— | - граница публичного сервитута |
| ----- | - граница кадастрового деления |
| | - граница населенного пункта |
| ————— | - граница земельного участка, имеющегося в ЕГРН |
| ----- | - граница ОКС, имеющаяся в ЕГРН |
| | - граница охранной зоны, имеющейся в ЕГРН |
| 59:01:4413924:34 | - кадастровый номер земельного участка, имеющегося в ЕГРН |
| 59:01.4413924 | - номер кадастрового квартала |
| 1 ● | - обозначение характерных точек границ |

Приложение № 2
к распоряжению
комитета имущественных
отношений администрации
Пермского муниципального района
от 14.07.2021 № 1035

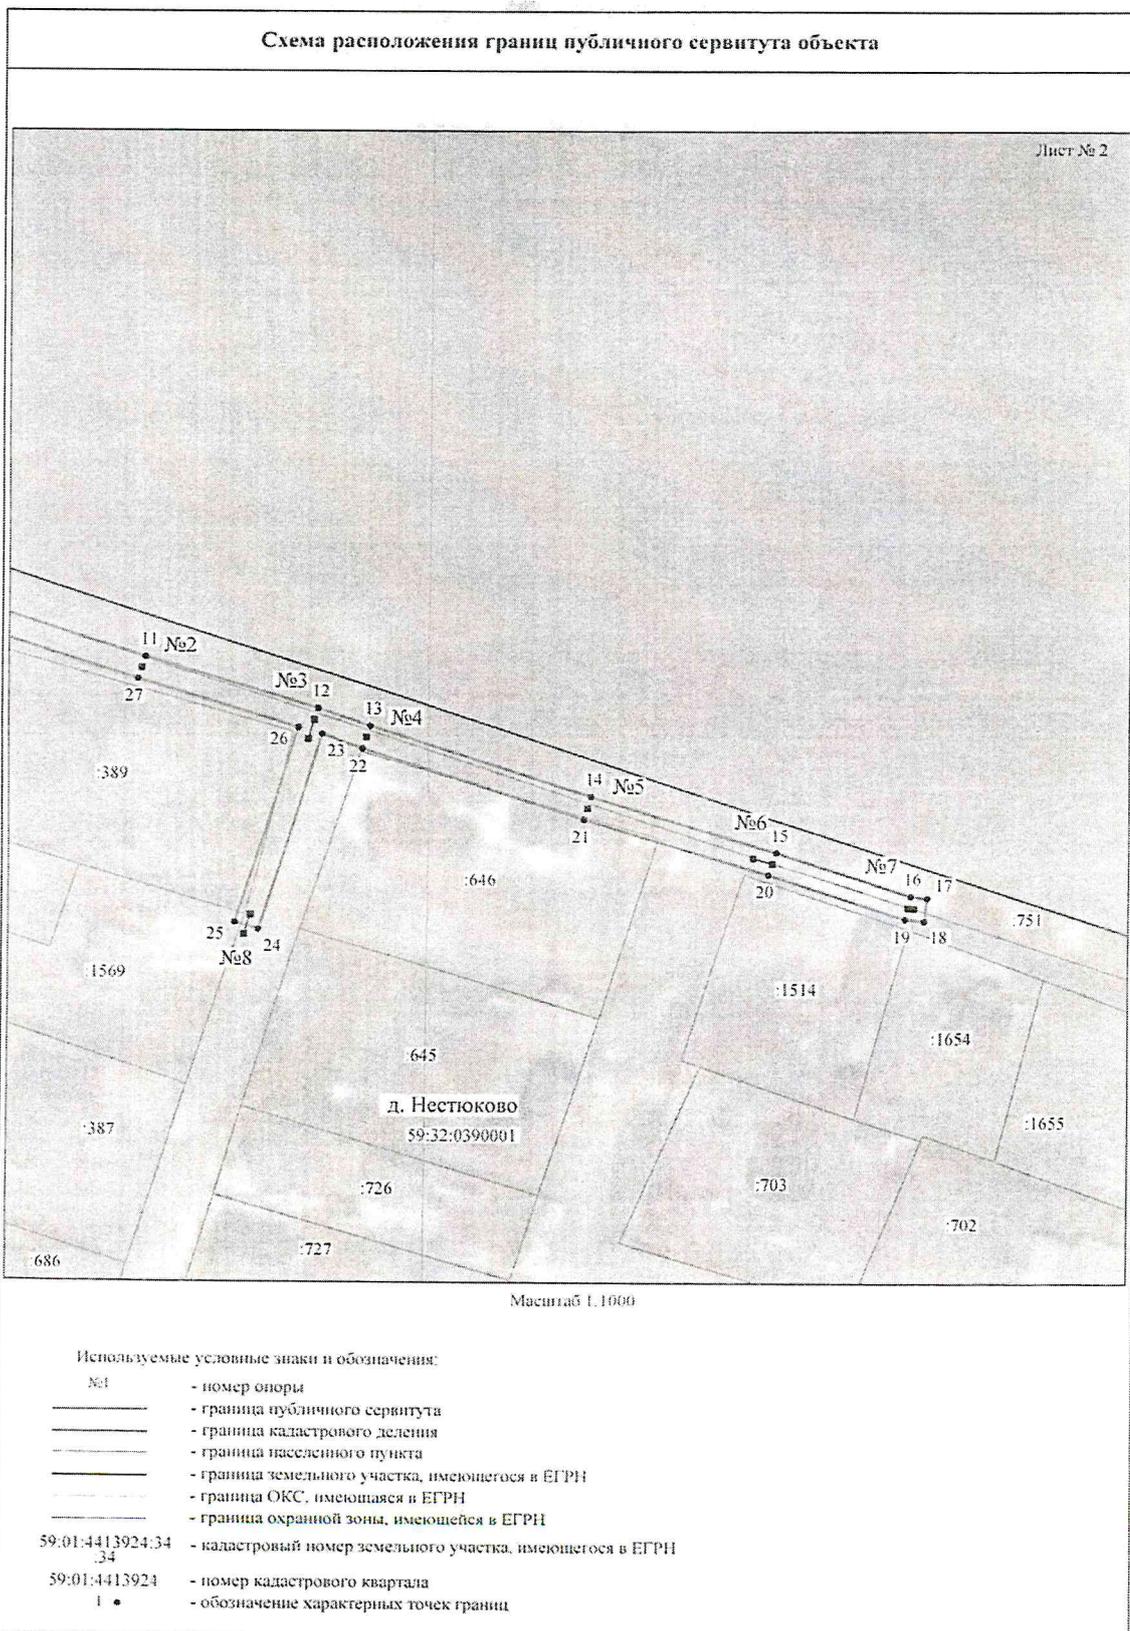

Приложение № 3
к распоряжению
комитета имущественных
отношений администрации
Пермского муниципального района
от 14.07.2021 № 1035

ОПИСАНИЕ МЕСТОПОЛОЖЕНИЯ ГРАНИЦ

Публичный сервитут для размещения объекта электросетевого хозяйства «ВЛ-0,4кВ КТП-6757 Полевая, Садовая»

(наименование объекта, местоположение границ которого описано (далее - объект)

Раздел I

Сведения об объекте		
№ п/п	Характеристики объекта	Описание характеристик
1	Местоположение объекта	Пермский край, Пермский район, деревня Нестюково
2	Площадь объекта +/- величина погрешности определения площади (P+/- Дельта P)	1838 кв.м ± 10 кв.м
3	Иные характеристики объекта	Публичный сервитут для размещения объекта электросетевого хозяйства «ВЛ-0,4кВ КТП-6757 Полевая, Садовая» на срок 49 лет

Приложение № 4
к распоряжению
комитета имущественных
отношений администрации
Пермского муниципального района
от 14.07.2021 № 1035

Раздел 2

Сведения о местоположении границ объекта					
1. Система координат <u>МСК-59, зона 2</u>					
2. Сведения о характерных точках границ объекта					
Обозначение характерных точек границ	Координаты, м		Метод определения координат характерной точки	Средняя квадратическая погрешность положения характерной точки (M _p), м	Описание обозначения точки на местности (при наличии)
	X	Y			
1	2	3	4	5	6
1	504767.72	2232578.11	Метод спутниковых геодезических измерений (определений)	0.10	–
2	504770.61	2232579.27	Метод спутниковых геодезических измерений (определений)	0.10	–
3	504808.05	2232591.56	Метод спутниковых геодезических измерений (определений)	0.10	–
4	504828.44	2232598.31	Метод спутниковых геодезических измерений (определений)	0.10	–
5	504836.65	2232601.30	Метод спутниковых геодезических измерений (определений)	0.10	–
6	504821.42	2232634.88	Метод спутниковых геодезических измерений (определений)	0.10	–
7	504812.14	2232666.90	Метод спутниковых геодезических измерений (определений)	0.10	–
8	504805.10	2232673.52	Метод спутниковых геодезических измерений (определений)	0.10	–
9	504804.60	2232678.75	Метод спутниковых геодезических измерений (определений)	0.10	–
10	504803.34	2232683.10	Метод спутниковых геодезических измерений (определений)	0.10	–
11	504791.58	2232719.24	Метод спутниковых геодезических измерений (определений)	0.10	–
12	504782.82	2232747.08	Метод спутниковых геодезических измерений (определений)	0.10	–
13	504779.88	2232755.54	Метод спутниковых геодезических измерений (определений)	0.10	–
14	504768.18	2232791.75	Метод спутниковых геодезических измерений (определений)	0.10	–
15	504758.78	2232822.02	Метод спутниковых геодезических измерений (определений)	0.10	–
16	504751.32	2232843.89	Метод спутниковых геодезических измерений (определений)	0.10	–
17	504751.01	2232846.61	Метод спутниковых геодезических измерений (определений)	0.10	–
18	504747.04	2232846.15	Метод спутниковых геодезических измерений (определений)	0.10	–
19	504747.40	2232843.00	Метод спутниковых геодезических измерений (определений)	0.10	–
20	504754.98	2232820.78	Метод спутниковых геодезических измерений (определений)	0.10	–
21	504764.36	2232790.56	Метод спутниковых геодезических измерений (определений)	0.10	–
22	504776.10	2232754.28	Метод спутниковых геодезических измерений (определений)	0.10	–
23	504778.54	2232747.76	Метод спутниковых геодезических измерений (определений)	0.10	–
24	504745.52	2232737.56	Метод спутниковых геодезических измерений (определений)	0.10	–
25	504746.72	2232733.74	Метод спутниковых геодезических измерений (определений)	0.10	–
26	504779.63	2232743.96	Метод спутниковых геодезических измерений (определений)	0.10	–
27	504787.77	2232718.02	Метод спутниковых геодезических измерений (определений)	0.10	–
28	504799.50	2232682.00	Метод спутниковых геодезических измерений (определений)	0.10	–
29	504800.73	2232677.02	Метод спутниковых геодезических измерений (определений)	0.10	–
30	504801.00	2232673.70	Метод спутниковых геодезических измерений (определений)	0.10	–
31	504772.52	2232656.15	Метод спутниковых геодезических измерений (определений)	0.10	–
32	504714.80	2232634.95	Метод спутниковых геодезических измерений (определений)	0.10	–
33	504716.17	2232631.19	Метод спутниковых геодезических измерений (определений)	0.10	–
34	504774.28	2232652.54	Метод спутниковых геодезических измерений (определений)	0.10	–
35	504802.90	2232670.10	Метод спутниковых геодезических измерений (определений)	0.10	–
36	504808.60	2232664.74	Метод спутниковых геодезических измерений (определений)	0.10	–
37	504817.66	2232633.49	Метод спутниковых геодезических измерений (определений)	0.10	–
38	504831.22	2232603.58	Метод спутниковых геодезических измерений (определений)	0.10	–
39	504827.13	2232602.08	Метод спутниковых геодезических измерений (определений)	0.10	–
40	504806.80	2232595.36	Метод спутниковых геодезических измерений (определений)	0.10	–
41	504769.24	2232583.03	Метод спутниковых геодезических измерений (определений)	0.10	–
42	504766.24	2232581.84	Метод спутниковых геодезических измерений (определений)	0.10	–
1	504767.72	2232578.11	Метод спутниковых геодезических измерений (определений)	0.10	–
3. Сведения о характерных точках части (частей) границы объекта					
Обозначение характерных	Координаты, м		Метод определения	Средняя	Описание
	X	Y			

