



**КОМИТЕТ ИМУЩЕСТВЕННЫХ ОТНОШЕНИЙ
АДМИНИСТРАЦИИ ПЕРМСКОГО МУНИЦИПАЛЬНОГО РАЙОНА**

РАСПОРЯЖЕНИЕ

28.07.2021

№ 1145

**Об установлении публичного
сервитута на часть земельных
участков**

В соответствии со ст. 23, гл. V.7 Земельного кодекса Российской Федерации, Федеральным законом от 25.10.2001 № 137-ФЗ «О введении в действие Земельного кодекса Российской Федерации», пп. 3.7.5 п. 3.7 разд. 3 Положения о комитете имущественных отношений администрации Пермского муниципального района, утвержденного решением Земского Собрания Пермского муниципального района Пермского края от 22.12.2016 № 178, на основании ходатайства открытого акционерного общества «Межрегиональная распределительная сетевая компания Урала» (ИНН 6671163413, ОГРН 1056604000970) (далее - ОАО «МРСК Урала») от 12.05.2021 № 3448:

1. Установить публичный сервитут общей площадью 6838 кв.м на часть следующих земельных участков:

- с кадастровым номером 59:32:0000000:12982, расположенный по адресу: Пермский край, Пермский район, Хохловское с/п, д. Скобелевка;

- с кадастровым номером 59:32:0000000:13967, расположенный по адресу: Пермский край, Пермский район, Хохловское с/п;

- с кадастровым номером 59:32:0000000:14795, расположенный по адресу: Пермский край, Пермский район, Хохловское с/п, д. Скобелевка;

- с кадастровым номером 59:32:0000000:80, расположенный по адресу: Пермский край, Пермский район, Хохловское с/п, а/д «Пермь - Ильинский – Хохловка»;

- с кадастровым номером 59:32:2260001:1340, расположенный по адресу: Пермский край, Пермский район, Хохловское с/п, д. Скобелевка, ул. Хохловская, д. 4;

- с кадастровым номером 59:32:2260001:1420, расположенный по адресу: Пермский край, Пермский район, Хохловское с/п, д. Скобелевка, КТП-4239;

- с кадастровым номером 59:32:2260001:1438, расположенный по адресу: Пермский край, Пермский район, Хохловское с/п, д. Скобелевка, ВЛ 6 кВ

ф.Хохловский;

- с кадастровым номером 59:32:2260001:1441, расположенный по адресу: Пермский край, Пермский район, Хохловское с/п, д. Скобелевка, ул. Хохловская;
- с кадастровым номером 59:32:2260001:1477, расположенный по адресу: Пермский край, Пермский район, Хохловское с/п, д. Скобелевка, ул. Хохловская, 1;
- с кадастровым номером 59:32:2260001:1640, расположенный по адресу: Пермский край, Пермский район, Хохловское с/п, д. Скобелевка, ул. Садовая, з/у 17;
- с кадастровым номером 59:32:2260001:1647, расположенный по адресу: Пермский край, Пермский район, Хохловское с/п, д. Скобелевка, ул. Хохловская, з/у 26;
- с кадастровым номером 59:32:2260001:2, расположенный по адресу: Пермский край, Пермский район, Хохловское с/п, д. Скобелевка, ул. Садовая, д. 15;
- с кадастровым номером 59:32:2260001:228, расположенный по адресу: Пермский край, Пермский район, Хохловское с/п, д. Скобелевка, ул. Хохловская, 8;
- с кадастровым номером 59:32:2260001:27, расположенный по адресу: Пермский край, Пермский район, Хохловское с/п, д. Скобелевка;
- с кадастровым номером 59:32:2260001:553, расположенный по адресу: Пермский край, Пермский район, Хохловское с/п, д. Скобелевка, ул. Хохловская, д. 23/1;
- с кадастровым номером 59:32:2260001:557, расположенный по адресу: Пермский край, Пермский район, Хохловское с/п, д. Скобелевка, ул. Хохловская, д. 15;
- с кадастровым номером 59:32:2260001:58, расположенный по адресу: Пермский край, Пермский район, Хохловское с/п, д. Скобелевка, ул. Хохловская;
- с кадастровым номером 59:32:2260001:726, расположенный по адресу: Пермский край, Пермский район, Хохловское с/п, д. Скобелевка, ул. Хохловская, д. 22;
- с кадастровым номером 59:32:2260001:728, расположенный по адресу: Пермский край, Пермский район, Хохловское с/п, д. Скобелевка, ул. Хохловская, д. 18, кв. 1;
- с кадастровым номером 59:32:2260001:734, расположенный по адресу: Пермский край, Пермский район, Хохловское с/п, д. Скобелевка, ул. Хохловская, д. 7а;
- с кадастровым номером 59:32:2260001:742, расположенный по адресу: Пермский край, Пермский район, Хохловское с/п, д. Скобелевка, ул. Хохловская, д. 13, кв. 2;

- с кадастровым номером 59:32:2260001:819, расположенный по адресу: Пермский край, Пермский район, Хохловское с/п, д. Скобелевка, ул. Гагарина, дом 11, квартира 1;

- с кадастровым номером 59:32:2260001:82, расположенный по адресу: Пермский край, Пермский район, Хохловское с/п, д. Скобелевка, ул. Хохловская, дом 10;

- с кадастровым номером 59:32:2260001:879, расположенный по адресу: Пермский край, Пермский район, Хохловское с/п, д. Скобелевка, ул. Хохловская, 21б;

- с кадастровым номером 59:32:2260001:883, расположенный по адресу: Пермский край, Пермский район, Хохловское с/п, д. Скобелевка, ул. Хохловская, дом 17а;

- с кадастровым номером 59:32:2260001:888, расположенный по адресу: Пермский край, Пермский район, Хохловское с/п, д. Скобелевка, ул. Хохловская, дом 20;

- с кадастровым номером 59:32:2260001:890, расположенный по адресу: Пермский край, Пермский район, Хохловское с/п, д. Скобелевка, ул. Хохловская, дом 18 квартира 2;

- с кадастровым номером 59:32:2260001:893, расположенный по адресу: Пермский край, Пермский район, Хохловское с/п, д. Скобелевка, ул. Хохловская, дом 9а/1.

Цель: для размещения объекта электросетевого хозяйства «ВЛ-0,4 кВ ТП-4239».

Срок: 49 лет.

2. Утвердить границы публичного сервитута земельных участков, указанных в п. 1 настоящего распоряжения, согласно прилагаемой схеме расположения границ публичного сервитута.

3. Срок, в течение которого использование указанных в п. 1 настоящего распоряжения земельных участков в соответствии с их разрешенным использованием будет невозможно или существенно затруднено в связи с осуществлением сервитута – не установлен.

4. Порядок установления зон с особыми условиями использования территорий и содержание ограничений прав на земельные участки в границах таких зон установлен Постановлением Правительства РФ от 24.02.2009 № 160 «О порядке установления охранных зон объектов электросетевого хозяйства и особых условий использования земельных участков, расположенных в границах таких зон».

5. Плата за публичный сервитут не устанавливается в соответствии с ч. 4 ст. 3.6 Федерального закона от 25.10.2001 года № 137-ФЗ «О введение в действие Земельного кодекса Российской Федерации».

6. Комитету имущественных отношений администрации Пермского муниципального района в течение 5 рабочих дней со дня подписания настоящего распоряжения:

6.1. Направить настоящее распоряжение правообладателям земельных участков, указанных в п. 1 распоряжения;

6.2. Направить настоящее распоряжение в Управление Федеральной службы государственной регистрации, кадастра и картографии по Пермскому краю;

6.3. Направить настоящее распоряжение в ОАО «МРСК Урала», а также сведения о лицах, являющихся правообладателями земельных участков, сведения о лицах, подавших заявления об учете их прав (обременений прав) на земельные участки, способах связи с ними, копии документов, подтверждающих права указанных лиц на земельные участки;

6.4. Направить в администрацию Хохловского сельского поселения настоящее распоряжение для опубликования в порядке, установленном для официального опубликования (обнародования) муниципальных правовых актов уставом поселения.

7. Разместить настоящее распоряжение на сайте Пермского муниципального района www.permraion.ru.

8. Настоящее распоряжение вступает в силу со дня его подписания.


9. Контроль исполнения распоряжения оставляю за собой.

Председатель комитета




Г.В. Мюресов

Приложение № 1
к распоряжению
комитета имущественных
отношений администрации
Пермского муниципального района
от 28.07.2021 № 1145

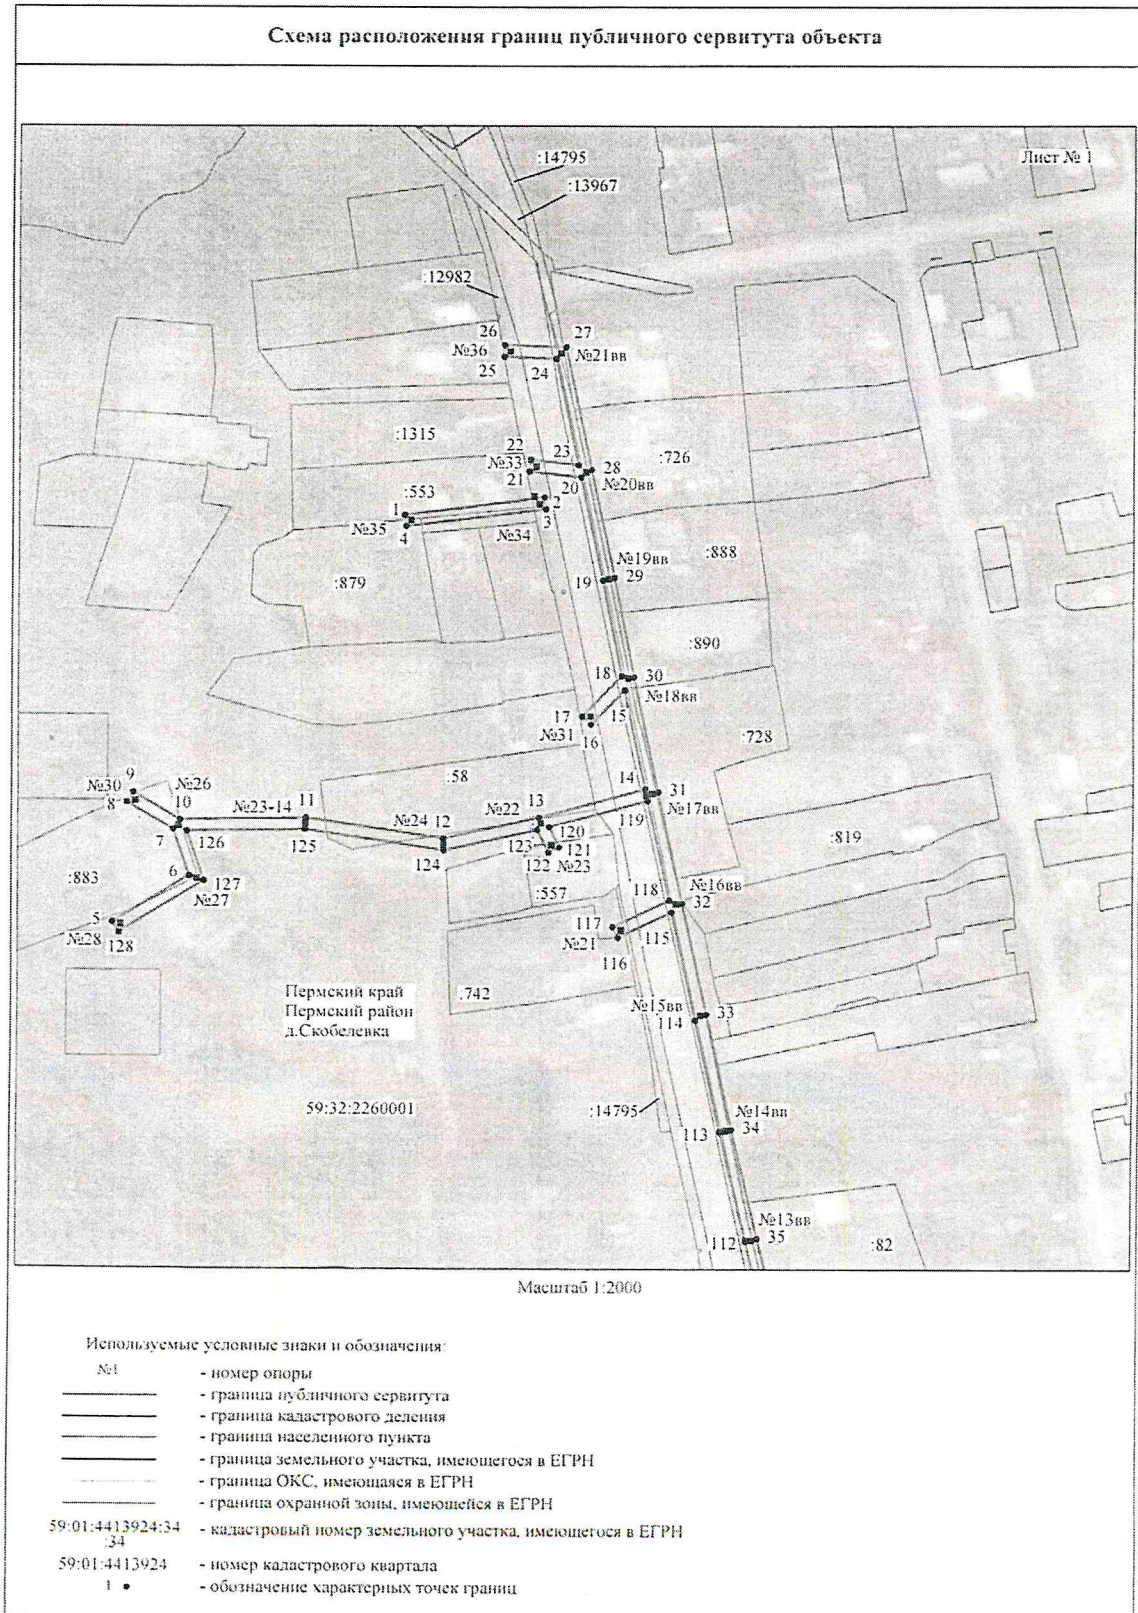

Приложение № 2
к распоряжению
комитета имущественных
отношений администрации
Пермского муниципального района
от 28.07.2021 № 1145

Схема расположения границ публичного сервитута объекта

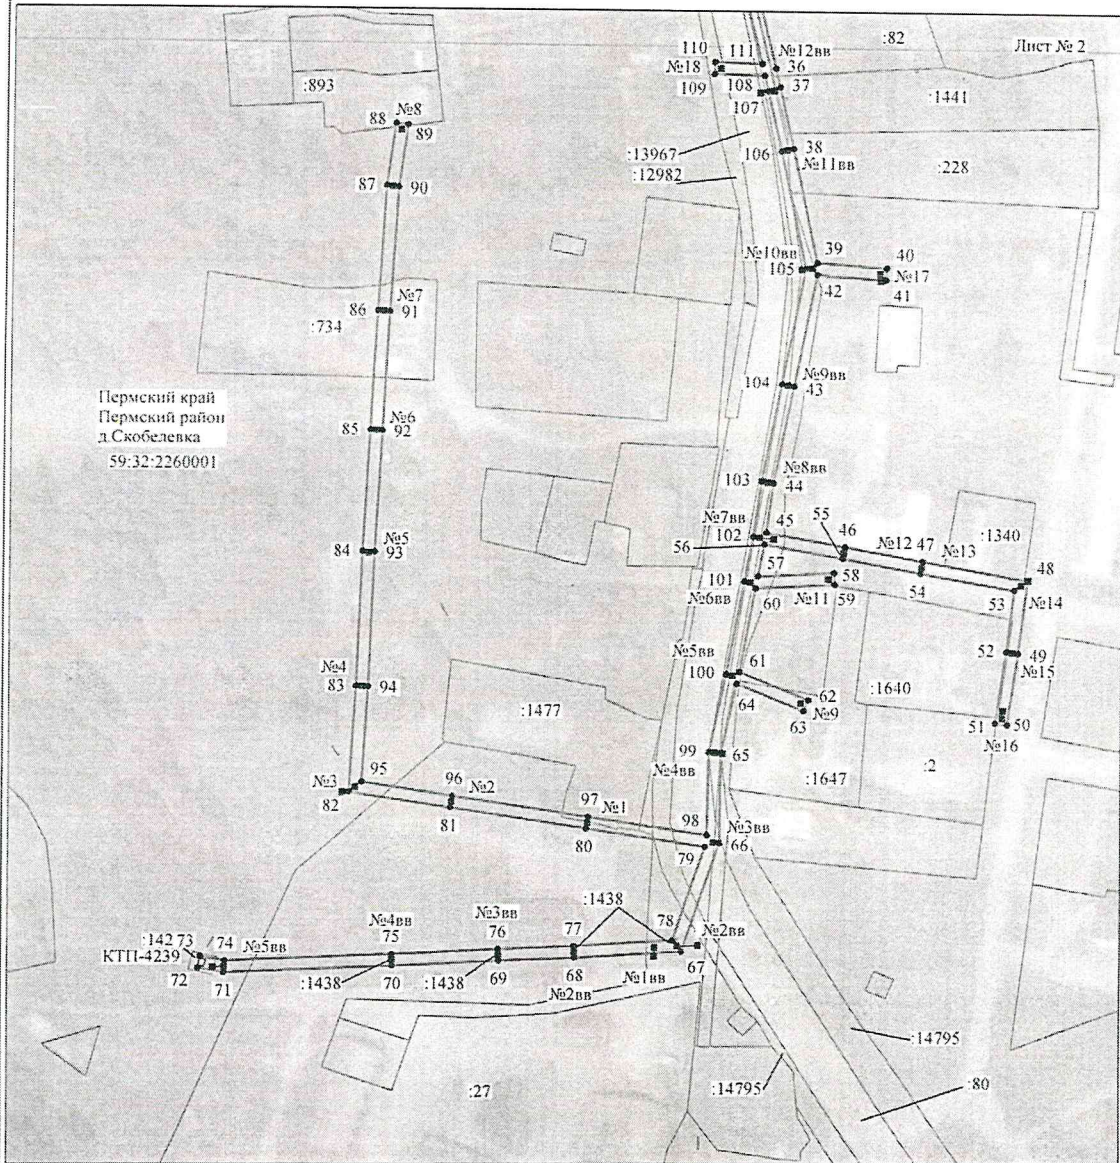

Масштаб 1:2000

Используемые условные знаки и обозначения:

- | | |
|------------------|---|
| №1 | - номер опоры |
| — | - граница публичного сервитута |
| — | - граница кадастрового деления |
| — | - граница населенного пункта |
| — | - граница земельного участка, имеющегося в ЕГРН |
| — | - граница ОКС, имеющаяся в ЕГРН |
| — | - граница охранной зоны, имеющейся в ЕГРН |
| 59:01:4413924:34 | - кадастровый номер земельного участка, имеющегося в ЕГРН |
| 59:01:4413924 | - номер кадастрового квартала |
| 1 • | - обозначение характерных точек границ |

Приложение № 3
к распоряжению
комитета имущественных
отношений администрации
Пермского муниципального района
от 28.07.2021 № 1145

ОПИСАНИЕ МЕСТОПОЛОЖЕНИЯ ГРАНИЦ

Публичный сервитут для размещения объекта электросетевого хозяйства «ВЛ-0,4кВ ТП-4239»

(наименование объекта, местоположение границ которого описано (далее - объект)

Раздел I

Сведения об объекте

Сведения об объекте		
№ п/п	Характеристики объекта	Описание характеристик
1	2	3
1	Местоположение объекта	Пермский край, Пермский район, деревня Скобелевка
2	Площадь объекта +/- величина погрешности определения площади (P+/- Дельта P)	6838 кв.м ± 19 кв.м
3	Иные характеристики объекта	Публичный сервитут для размещения объекта электросетевого хозяйства «ВЛ-0,4кВ ТП-4239» на срок 49 лет

Приложение № 4
к распоряжению
комитета имущественных
отношений администрации
Пермского муниципального района
от 28.07.2021 № 1145

Раздел 2

Сведения о местоположении границ объекта					
1. Система координат <u>МСК-59, зона 2</u>					
2. Сведения о характерных точках границ объекта					
Обозначение характерных точек границ	Координаты, м		Метод определения координат характерной точки	Средняя квадратическая погрешность положения характерной точки (M _p), м	Описание обозначения точки на местности и (при наличии)
	X	Y			
1	2	3	4	5	6
Зона(1)	-	-	-	-	-
1	542894.26	2234594.74	Метод спутниковых геодезических измерений (определений)	0.10	-
2	542900.26	2234640.86	Метод спутниковых геодезических измерений (определений)	0.10	-
3	542896.30	2234641.38	Метод спутниковых геодезических измерений (определений)	0.10	-
4	542890.30	2234595.26	Метод спутниковых геодезических измерений (определений)	0.10	-
1	542894.26	2234594.74	Метод спутниковых геодезических измерений (определений)	0.10	-
Зона(2)	-	-	-	-	-
5	542754.74	2234500.40	Метод спутниковых геодезических измерений (определений)	0.10	-
6	542770.60	2234525.44	Метод спутниковых геодезических измерений (определений)	0.10	-
7	542786.50	2234520.23	Метод спутниковых геодезических измерений (определений)	0.10	-
8	542795.72	2234505.08	Метод спутниковых геодезических измерений (определений)	0.10	-
9	542799.14	2234507.16	Метод спутниковых геодезических измерений (определений)	0.10	-
10	542789.84	2234522.44	Метод спутниковых геодезических измерений (определений)	0.10	-
11	542790.52	2234563.05	Метод спутниковых геодезических измерений (определений)	0.10	-
12	542783.34	2234607.95	Метод спутниковых геодезических измерений (определений)	0.10	-
13	542790.67	2234639.54	Метод спутниковых геодезических измерений (определений)	0.10	-
14	542800.33	2234674.51	Метод спутниковых геодезических измерений (определений)	0.10	-
15	542834.00	2234667.59	Метод спутниковых геодезических измерений (определений)	0.10	-
16	542822.35	2234656.42	Метод спутниковых геодезических измерений (определений)	0.10	-
17	542825.12	2234653.53	Метод спутниковых геодезических измерений (определений)	0.10	-
18	542838.76	2234666.62	Метод спутниковых геодезических измерений (определений)	0.10	-
19	542871.78	2234660.22	Метод спутниковых геодезических измерений (определений)	0.10	-
20	542907.12	2234652.81	Метод спутниковых геодезических измерений (определений)	0.10	-
21	542909.03	2234635.78	Метод спутниковых геодезических измерений (определений)	0.10	-
22	542913.02	2234636.23	Метод спутниковых геодезических измерений (определений)	0.10	-
23	542911.24	2234651.98	Метод спутниковых геодезических измерений (определений)	0.10	-
24	542948.00	2234644.52	Метод спутниковых геодезических измерений (определений)	0.10	-
25	542948.60	2234627.25	Метод спутниковых геодезических измерений (определений)	0.10	-
26	542952.60	2234627.39	Метод спутниковых геодезических измерений (определений)	0.10	-
27	542951.90	2234647.82	Метод спутниковых геодезических измерений (определений)	0.10	-
28	542909.59	2234656.39	Метод спутниковых геодезических измерений (определений)	0.10	-
29	542872.68	2234664.12	Метод спутниковых геодезических измерений (определений)	0.10	-
30	542838.33	2234670.78	Метод спутниковых геодезических измерений (определений)	0.10	-
31	542799.31	2234678.81	Метод спутниковых геодезических измерений (определений)	0.10	-
32	542761.24	2234686.87	Метод спутниковых геодезических измерений (определений)	0.10	-
33	542723.92	2234694.88	Метод спутниковых геодезических измерений (определений)	0.10	-
34	542684.26	2234703.48	Метод спутниковых геодезических измерений (определений)	0.10	-
35	542647.84	2234712.10	Метод спутниковых геодезических измерений (определений)	0.10	-
36	542617.99	2234719.36	Метод спутниковых геодезических измерений (определений)	0.10	-
37	542611.69	2234720.81	Метод спутниковых геодезических измерений (определений)	0.10	-
38	542590.84	2234725.50	Метод спутниковых геодезических измерений (определений)	0.10	-
39	542553.18	2234733.69	Метод спутниковых геодезических измерений (определений)	0.10	-
40	542551.55	2234756.15	Метод спутниковых геодезических измерений (определений)	0.10	-
41	542547.56	2234755.86	Метод спутниковых геодезических измерений (определений)	0.10	-
42	542549.16	2234733.70	Метод спутниковых геодезических измерений (определений)	0.10	-
43	542511.14	2234726.58	Метод спутниковых геодезических измерений (определений)	0.10	-
44	542478.20	2234720.15	Метод спутниковых геодезических измерений (определений)	0.10	-

Приложение № 6
к распоряжению
комитета имущественных
отношений администрации
Пермского муниципального района
от 28.07.2021 № 1145

112	542646.92	2234708.22	Метод спутниковых геодезических измерений (определений)	0.10	-
113	542683.57	2234699.54	Метод спутниковых геодезических измерений (определений)	0.10	-
114	542721.95	2234691.22	Метод спутниковых геодезических измерений (определений)	0.10	-
115	542758.32	2234683.41	Метод спутниковых геодезических измерений (определений)	0.10	-
116	542749.73	2234665.58	Метод спутниковых геодезических измерений (определений)	0.10	-
117	542753.33	2234663.84	Метод спутниковых геодезических измерений (определений)	0.10	-
118	542762.35	2234682.55	Метод спутниковых геодезических измерений (определений)	0.10	-
119	542796.40	2234675.33	Метод спутниковых геодезических измерений (определений)	0.10	-
120	542787.43	2234642.85	Метод спутниковых геодезических измерений (определений)	0.10	-
121	542780.23	2234646.24	Метод спутниковых геодезических измерений (определений)	0.10	-
122	542778.53	2234642.62	Метод спутниковых геодезических измерений (определений)	0.10	-
123	542786.42	2234638.91	Метод спутниковых геодезических измерений (определений)	0.10	-
124	542779.26	2234608.09	Метод спутниковых геодезических измерений (определений)	0.10	-
125	542786.50	2234562.77	Метод спутниковых геодезических измерений (определений)	0.10	-
126	542785.88	2234524.64	Метод спутниковых геодезических измерений (определений)	0.10	-
127	542768.88	2234530.20	Метод спутниковых геодезических измерений (определений)	0.10	-
128	542751.36	2234502.54	Метод спутниковых геодезических измерений (определений)	0.10	-
5	542754.74	2234500.40	Метод спутниковых геодезических измерений (определений)	0.10	-

3. Сведения о характерных точках части (частей) границы объекта

Обозначение характерных точек части границы	Координаты, м		Метод определения координат характерной точки	Средняя квадратическая погрешность положения характерной точки (M ₁), м	Описание обозначения точки на местности (при наличии)
	X	Y			
1	2	3	4	5	6
-	-	-	-	-	-