



**КОМИТЕТ ИМУЩЕСТВЕННЫХ ОТНОШЕНИЙ
АДМИНИСТРАЦИИ ПЕРМСКОГО МУНИЦИПАЛЬНОГО РАЙОНА**

РАСПОРЯЖЕНИЕ

28.07.2021

№ 1151

**Об установлении публичного
сервитута на часть земельных
участков**

В соответствии со ст. 23, гл. V.7 Земельного кодекса Российской Федерации, Федеральным законом от 25.10.2001 № 137-ФЗ «О введении в действие Земельного кодекса Российской Федерации», пп. 3.7.5 п. 3.7 разд. 3 Положения о комитете имущественных отношений администрации Пермского муниципального района, утвержденного решением Земского Собрания Пермского муниципального района Пермского края от 22.12.2016 № 178, на основании ходатайства открытого акционерного общества «Межрегиональная распределительная сетевая компания Урала» (ИНН 6671163413, ОГРН 1056604000970) (далее - ОАО «МРСК Урала») от 12.05.2021 № 3467:

1. Установить публичный сервитут общей площадью 6470 кв.м на часть следующих земельных участков:

- с кадастровым номером 59:32:3000006:2164, расположенный по адресу: Пермский край, Пермский район, Хохловское с/п, с. Хохловка;
- с кадастровым номером 59:32:3000006:757, расположенный по адресу: Пермский край, Пермский район, Хохловское с/п, с. Хохловка;
- с кадастровым номером 59:32:3000006:758, расположенный по адресу: Пермский край, Пермский район, Хохловское с/п, с. Хохловка;
- с кадастровым номером 59:32:3000006:761, расположенный по адресу: Пермский край, Пермский район, Хохловское с/п, с. Хохловка, ул. Пихтовая, 6;
- с кадастровым номером 59:32:3000006:762, расположенный по адресу: Пермский край, Пермский район, Хохловское с/п, с. Хохловка, ул. Пихтовая, 8;
- с кадастровым номером 59:32:3000006:764, расположенный по адресу: Пермский край, Пермский район, Хохловское с/п, с. Хохловка, ул. Пихтовая, 12;
- с кадастровым номером 59:32:3000006:765, расположенный по адресу: Пермский край, Пермский район, Хохловское с/п, с. Хохловка, ул. Пихтовая, 14;
- с кадастровым номером 59:32:3000006:776, расположенный по адресу: Пермский край, Пермский район, Хохловское с/п, с. Хохловка, ул. Пихтовая, 13;

- с кадастровым номером 59:32:3000006:814, расположенный по адресу: Пермский край, Пермский район, Хохловское с/п, с. Хохловка, ул. Пихтовая, 46;

- с кадастровым номером 59:32:3000006:815, расположенный по адресу: Пермский край, Пермский район, Хохловское с/п, с. Хохловка, ул. Пихтовая, 42.

Цель: для размещения объекта электросетевого хозяйства «ВЛ-0,4 кВ ТП-00108, ВЛ-0,4 кВ КТП-4289 1,2,3,4,5».

Срок: 49 лет.

2. Утвердить границы публичного сервитута земельных участков, указанных в п. 1 настоящего распоряжения, согласно прилагаемой схеме расположения границ публичного сервитута.

3. Срок, в течение которого использование указанных в п. 1 настоящего распоряжения земельных участков в соответствии с их разрешенным использованием будет невозможно или существенно затруднено в связи с осуществлением сервитута – не установлен.

4. Порядок установления зон с особыми условиями использования территорий и содержание ограничений прав на земельные участки в границах таких зон установлен Постановлением Правительства РФ от 24.02.2009 № 160 «О порядке установления охранных зон объектов электросетевого хозяйства и особых условий использования земельных участков, расположенных в границах таких зон».

5. Плата за публичный сервитут не устанавливается в соответствии с ч. 4 ст. 3.6 Федерального закона от 25.10.2001 года № 137-ФЗ «О введении в действие Земельного кодекса Российской Федерации».

6. Комитету имущественных отношений администрации Пермского муниципального района в течение 5 рабочих дней со дня подписания настоящего распоряжения:

6.1. Направить настоящее распоряжение правообладателям земельных участков, указанных в п. 1 распоряжения;

6.2. Направить настоящее распоряжение в Управление Федеральной службы государственной регистрации, кадастра и картографии по Пермскому краю;

6.3. Направить настоящее распоряжение в ОАО «МРСК Урала», а также сведения о лицах, являющихся правообладателями земельных участков, сведения о лицах, подавших заявления об учете их прав (обременений прав) на земельные участки, способах связи с ними, копии документов, подтверждающих права указанных лиц на земельные участки;

6.4. Направить в администрацию Хохловского сельского поселения настоящее распоряжение для опубликования в порядке, установленном для официального опубликования (обнародования) муниципальных правовых актов уставом поселения.

7. Разместить настоящее распоряжение на сайте Пермского муниципального района www.permraion.ru.
8. Настоящее распоряжение вступает в силу со дня его подписания.
9. Контроль исполнения распоряжения оставляю за собой.


Председатель комитета



Г.В. Мюресов

Приложение № 1
к распоряжению
комитета имущественных
отношений администрации
Пермского муниципального района
от 28.07.2021 № 1151

Схема расположения границ публичного сервитута объекта

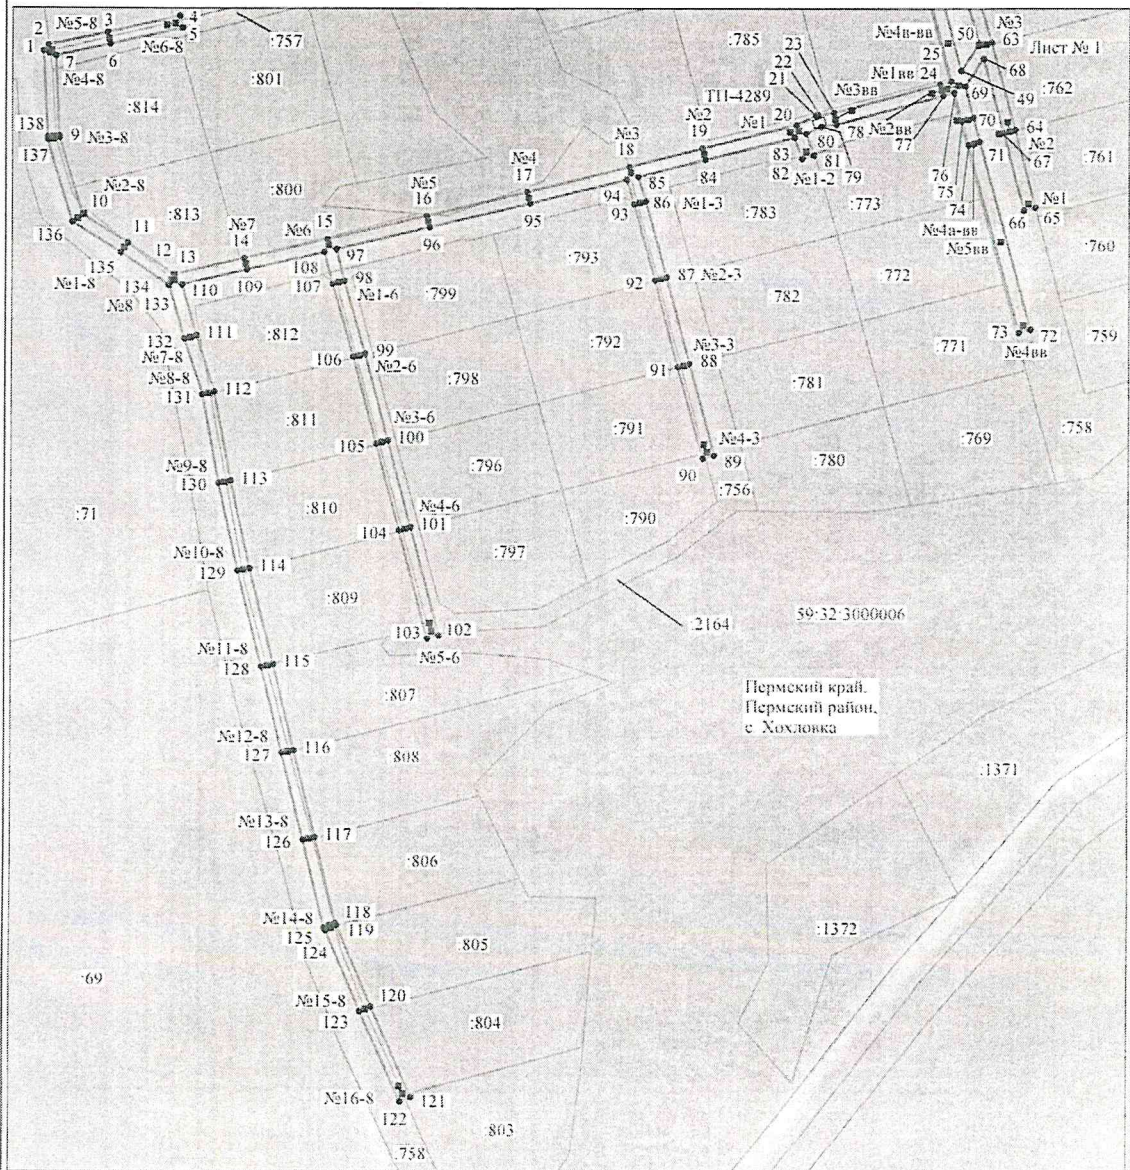


Масштаб 1:2000

Используемые условные знаки и обозначения:

- №1 - номер опоры
- - граница публичного сервитута
- - граница кадастрового деления
- - граница населенного пункта
- - граница земельного участка, имеющегося в ЕГРН
- - граница ОКС, имеющаяся в ЕГРН
- - граница охранной зоны, имеющейся в ЕГРН
- 59:01:4413924:34 - кадастровый номер земельного участка, имеющегося в ЕГРН
- 59:01:4413924 - номер кадастрового квартала
- 1 • - обозначение характерных точек границ

Приложение № 2
к распоряжению
комитета имущественных
отношений администрации
Пермского муниципального района
от 28.07.2021 № 1151

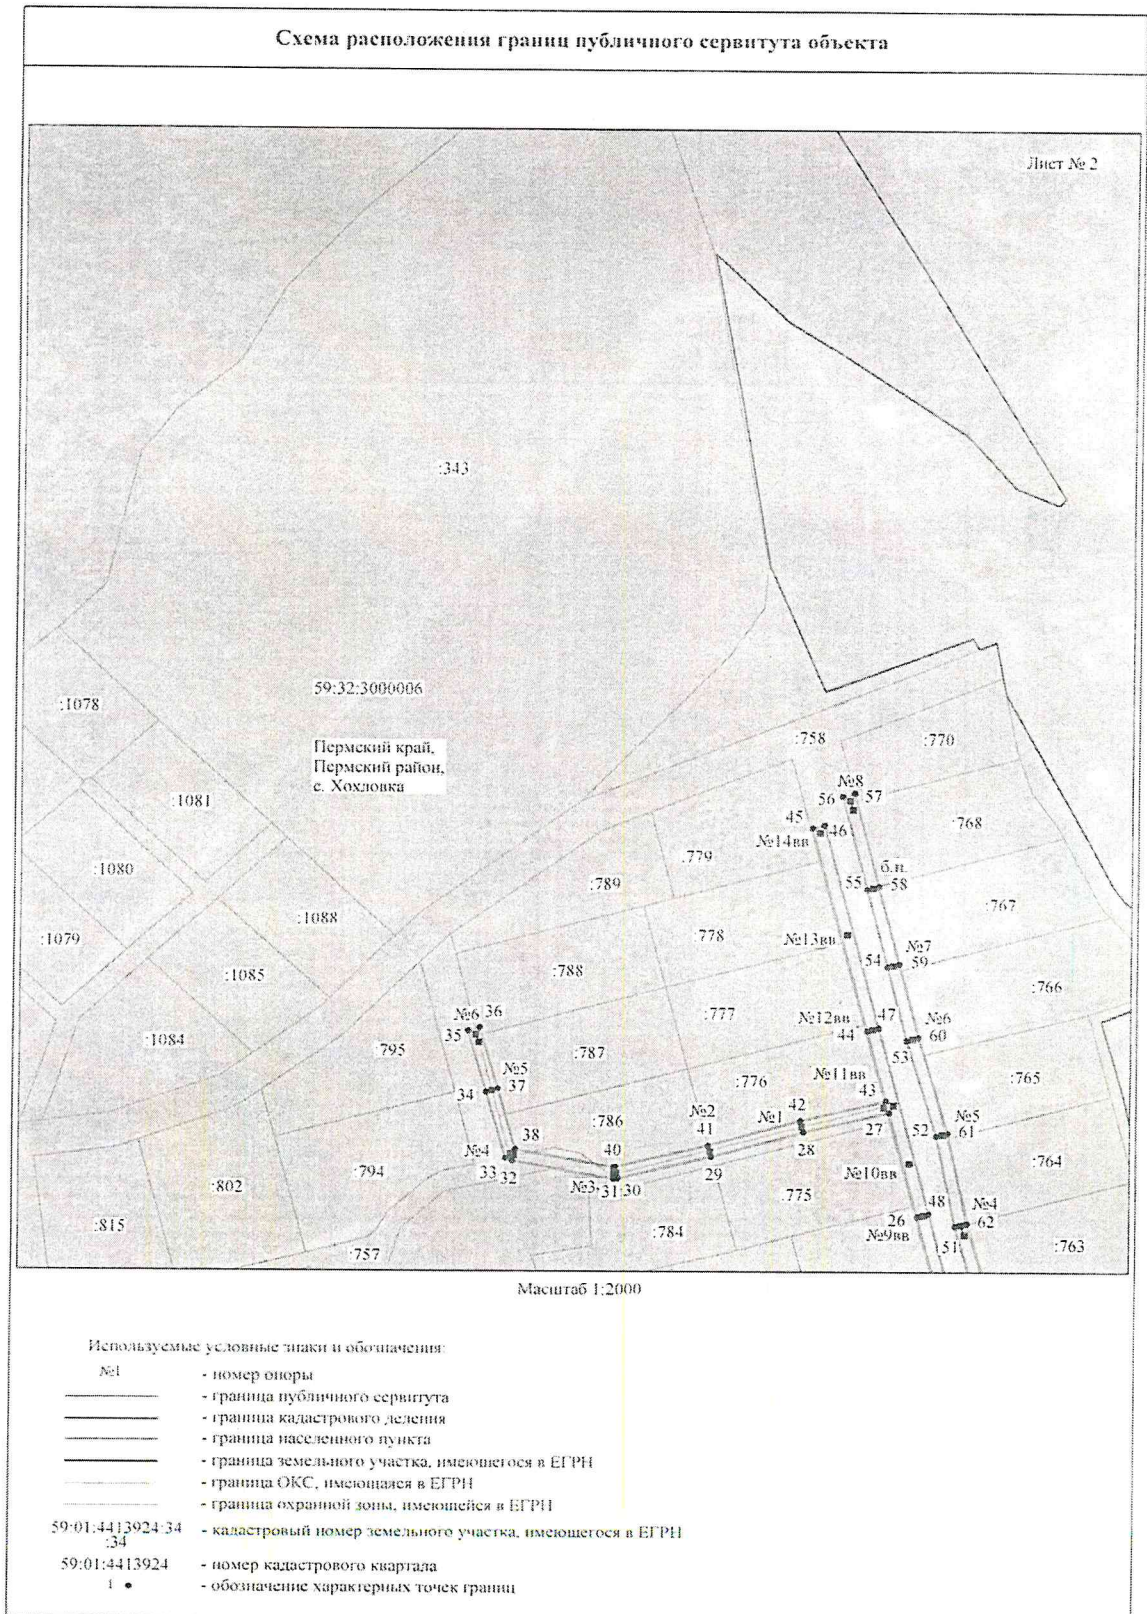

Приложение № 3
к распоряжению
комитета имущественных
отношений администрации
Пермского муниципального района
от 28.07.2021 № 1151

ОПИСАНИЕ МЕСТОПОЛОЖЕНИЯ ГРАНИЦ

Публичный сервитут для размещения объекта электросетевого хозяйства «ВЛ-0,4кВ ТП-00108, ВЛ-0,4кВ КТП-4289
1.2.3.4.5»

(наименование объекта, местоположение границ которого описано (далее - объект))

Раздел I

Сведения об объекте		
№ п/п	Характеристики объекта	Описание характеристик
1	2	3
1	Местоположение объекта	Пермский край, Пермский район, село Хохловка
2	Площадь объекта +/- величина погрешности определения площади (P+/- Дельта P)	6470 кв.м ± 17 кв.м
3	Иные характеристики объекта	Публичный сервитут для размещения объекта электросетевого хозяйства «ВЛ-0,4кВ ТП-00108, ВЛ-0,4кВ КТП-4289 1.2.3.4.5» на срок 49 лет

Приложение № 4
к распоряжению
комитета имущественных
отношений администрации
Пермского муниципального района
от 28.07.2021 № 1151

Раздел 2

Сведения о местоположении границ объекта					
1. Система координат <u>МСК-59, зона 2</u>					
2. Сведения о характерных точках границ объекта					
Обозначение характерных точек границ	Координаты, м		Метод определения координат характерной точки	Средняя квадратическая погрешность положения характерной точки (M _c), м	Описание обозначения точки на местности (при наличии)
	X	Y			
1	2	3	4	5	6
1	546297.88	2231951.37	Метод спутниковых геодезических измерений (определений)	0.10	–
2	546299.74	2231952.92	Метод спутниковых геодезических измерений (определений)	0.10	–
3	546304.11	2231972.33	Метод спутниковых геодезических измерений (определений)	0.10	–
4	546309.56	2231995.74	Метод спутниковых геодезических измерений (определений)	0.10	–
5	546305.65	2231996.65	Метод спутниковых геодезических измерений (определений)	0.10	–
6	546300.21	2231973.22	Метод спутниковых геодезических измерений (определений)	0.10	–
7	546296.21	2231955.45	Метод спутниковых геодезических измерений (определений)	0.10	–
8	546269.12	2231956.68	Метод спутниковых геодезических измерений (определений)	0.10	–
9	546268.54	2231956.74	Метод спутниковых геодезических измерений (определений)	0.10	–
10	546242.56	2231964.31	Метод спутниковых геодезических измерений (определений)	0.10	–
11	546233.22	2231979.06	Метод спутниковых геодезических измерений (определений)	0.10	–
12	546222.50	2231994.06	Метод спутниковых геодезических измерений (определений)	0.10	–
13	546222.44	2231994.28	Метод спутниковых геодезических измерений (определений)	0.10	–
14	546228.02	2232016.72	Метод спутниковых геодезических измерений (определений)	0.10	–
15	546234.50	2232043.60	Метод спутниковых геодезических измерений (определений)	0.10	–
16	546242.43	2232075.98	Метод спутниковых геодезических измерений (определений)	0.10	–
17	546250.56	2232109.06	Метод спутниковых геодезических измерений (определений)	0.10	–
18	546259.20	2232142.73	Метод спутниковых геодезических измерений (определений)	0.10	–
19	546265.44	2232166.72	Метод спутниковых геодезических измерений (определений)	0.10	–
20	546273.38	2232197.31	Метод спутниковых геодезических измерений (определений)	0.10	–
21	546276.48	2232203.62	Метод спутниковых геодезических измерений (определений)	0.10	–
22	546276.75	2232204.28	Метод спутниковых геодезических измерений (определений)	0.10	–
23	546277.40	2232209.48	Метод спутниковых геодезических измерений (определений)	0.10	–
24	546287.02	2232244.06	Метод спутниковых геодезических измерений (определений)	0.10	–
25	546288.12	2232247.78	Метод спутниковых геодезических измерений (определений)	0.10	–
26	546331.58	2232236.31	Метод спутниковых геодезических измерений (определений)	0.10	–
27	546367.32	2232226.82	Метод спутниковых геодезических измерений (определений)	0.10	–
28	546360.50	2232198.89	Метод спутниковых геодезических измерений (определений)	0.10	–
29	546351.95	2232168.94	Метод спутниковых геодезических измерений (определений)	0.10	–
30	546344.48	2232138.22	Метод спутниковых геодезических измерений (определений)	0.10	–
31	546344.22	2232136.78	Метод спутниковых геодезических измерений (определений)	0.10	–
32	546350.33	2232103.20	Метод спутниковых геодезических измерений (определений)	0.10	–
33	546351.16	2232100.87	Метод спутниковых геодезических измерений (определений)	0.10	–
34	546373.98	2232094.25	Метод спутниковых геодезических измерений (определений)	0.10	–
35	546395.20	2232088.12	Метод спутниковых геодезических измерений (определений)	0.10	–
36	546396.31	2232091.96	Метод спутниковых геодезических измерений (определений)	0.10	–
37	546375.08	2232098.09	Метод спутниковых геодезических измерений (определений)	0.10	–
38	546354.24	2232104.13	Метод спутниковых геодезических измерений (определений)	0.10	–
39	546348.28	2232136.78	Метод спутниковых геодезических измерений (определений)	0.10	–
40	546348.40	2232137.38	Метод спутниковых геодезических измерений (определений)	0.10	–
41	546355.82	2232167.92	Метод спутниковых геодезических измерений (определений)	0.10	–
42	546364.36	2232197.87	Метод спутниковых геодезических измерений (определений)	0.10	–
43	546371.19	2232225.80	Метод спутниковых геодезических измерений (определений)	0.10	–
44	546395.49	2232219.35	Метод спутниковых геодезических измерений (определений)	0.10	–
45	546464.81	2232201.10	Метод спутниковых геодезических измерений (определений)	0.10	–
46	546465.82	2232204.98	Метод спутниковых геодезических измерений (определений)	0.10	–
47	546396.51	2232223.22	Метод спутниковых геодезических измерений (определений)	0.10	–

Приложение № 6
к распоряжению
комитета имущественных
отношений администрации
Пермского муниципального района
от 28.07.2021 № 1151

115	546091.68	2232026.58	Метод спутниковых геодезических измерений (определений)	0.10	-
116	546062.97	2232033.31	Метод спутниковых геодезических измерений (определений)	0.10	-
117	546033.96	2232040.28	Метод спутниковых геодезических измерений (определений)	0.10	-
118	546005.36	2232047.13	Метод спутниковых геодезических измерений (определений)	0.10	-
119	546004.65	2232047.58	Метод спутниковых геодезических измерений (определений)	0.10	-
120	545977.14	2232058.86	Метод спутниковых геодезических измерений (определений)	0.10	-
121	545947.57	2232072.02	Метод спутниковых геодезических измерений (определений)	0.10	-
122	545945.94	2232068.37	Метод спутниковых геодезических измерений (определений)	0.10	-
123	545975.56	2232055.18	Метод спутниковых геодезических измерений (определений)	0.10	-
124	546002.81	2232044.00	Метод спутниковых геодезических измерений (определений)	0.10	-
125	546003.78	2232043.39	Метод спутниковых геодезических измерений (определений)	0.10	-
126	546033.04	2232036.38	Метод спутниковых геодезических измерений (определений)	0.10	-
127	546062.05	2232029.42	Метод спутниковых геодезических измерений (определений)	0.10	-
128	546090.76	2232022.69	Метод спутниковых геодезических измерений (определений)	0.10	-
129	546122.84	2232014.97	Метод спутниковых геодезических измерений (определений)	0.10	-
130	546152.45	2232008.80	Метод спутниковых геодезических измерений (определений)	0.10	-
131	546181.86	2232003.48	Метод спутниковых геодезических измерений (определений)	0.10	-
132	546200.69	2231997.60	Метод спутниковых геодезических измерений (определений)	0.10	-
133	546218.74	2231992.62	Метод спутниковых геодезических измерений (определений)	0.10	-
134	546218.81	2231992.36	Метод спутниковых геодезических измерений (определений)	0.10	-
135	546229.90	2231976.83	Метод спутниковых геодезических измерений (определений)	0.10	-
136	546239.98	2231960.89	Метод спутниковых геодезических измерений (определений)	0.10	-
137	546267.78	2231952.80	Метод спутниковых геодезических измерений (определений)	0.10	-
138	546268.82	2231952.69	Метод спутниковых геодезических измерений (определений)	0.10	-
1	546297.88	2231951.37	Метод спутниковых геодезических измерений (определений)	0.10	-

3. Сведения о характерных точках части (частей) границы объекта

Обозначение характерных точек части границы	Координаты, м		Метод определения координат характерной точки	Средняя квадратическая погрешность положения характерной точки (M _п), м	Описание обозначения точки на местности (при наличии)
	X	Y			
1	2	3	4	5	6
-	-	-	-	-	-

