

**КОМИТЕТ ИМУЩЕСТВЕННЫХ ОТНОШЕНИЙ
АДМИНИСТРАЦИИ ПЕРМСКОГО МУНИЦИПАЛЬНОГО РАЙОНА**

РАСПОРЯЖЕНИЕ

05.10.2021

№ 1625

**Об установлении публичного
сервитута на часть земельных
участков**

В соответствии со ст. 23, гл. V.7 Земельного кодекса Российской Федерации, Федеральным законом от 25.10.2001 № 137-ФЗ «О введении в действие Земельного кодекса Российской Федерации», пп. 3.7.5 п. 3.7 разд. 3 Положения о комитете имущественных отношений администрации Пермского муниципального района, утвержденного решением Земского Собрания Пермского муниципального района Пермского края от 22.12.2016 № 178, на основании ходатайства открытого акционерного общества «Межрегиональная распределительная сетевая компания Урала» (ИНН 6671163413, ОГРН 1056604000970) (далее - ОАО «МРСК Урала») от 23.07.2021 № 5883:

1. Установить в интересах ОАО «МРСК Урала» публичный сервитут общей площадью 4759 кв.м на часть земельных участков:
 - с кадастровым номером 59:32:5460001:53, расположенный по адресу: Пермский край, Пермский район, Култаевское с/п, примерно в 0,2 км от д. Кичаново по направлению на северо-восток;
 - с кадастровым номером 59:32:5460001:54, расположенный по адресу: Пермский край, Пермский район, Култаевское с/п, примерно в 0,2 км от д. Кичаново по направлению на северо-восток;
 - с кадастровым номером 59:32:5460001:55, расположенный по адресу: Пермский край, Пермский район, Култаевское с/п, кв-л Кичановский, ул. Парадная, 8;
 - с кадастровым номером 59:32:5460001:56, расположенный по адресу: Пермский край, Пермский район, Култаевское с/п, примерно в 0,2 км от д. Кичаново по направлению на северо-восток;
 - с кадастровым номером 59:32:5460001:57, расположенный по адресу: Пермский край, Пермский район, Култаевское с/п, примерно в 0,2 км от д. Кичаново по направлению на северо-восток;
 - с кадастровым номером 59:32:5460001:58, расположенный по адресу: Пермский край, Пермский район, Култаевское с/п, примерно в 0,2 км от д. Кичаново по направлению на северо-восток;

- с кадастровым номером 59:32:5460001:62, расположенный по адресу: Пермский край, Пермский район, Култаевское с/п, примерно в 0,2 км от д. Кичаново по направлению на северо-восток;

- с кадастровым номером 59:32:5460001:63, расположенный по адресу: Пермский край, Пермский район, Култаевское с/п, примерно в 0,2 км от д. Кичаново по направлению на северо-восток;

- с кадастровым номером 59:32:5460001:64, расположенный по адресу: Пермский край, Пермский район, Култаевское с/п, кв-л Кичановский, ул. Парадная, з/у 26;

- с кадастровым номером 59:32:5460001:77, расположенный по адресу: Пермский край, Пермский район, Култаевское с/п, примерно в 0,2 км от д. Кичаново по направлению на северо-восток;

- с кадастровым номером 59:32:5460001:78, расположенный по адресу: Пермский край, Пермский район, Култаевское с/п, примерно в 0,2 км от д. Кичаново по направлению на северо-восток;

- с кадастровым номером 59:32:5460001:79, расположенный по адресу: Пермский край, Пермский район, Култаевское с/п, примерно в 0,2 км от д. Кичаново по направлению на северо-восток;

- с кадастровым номером 59:32:5460001:80, расположенный по адресу: Пермский край, Пермский район, Култаевское с/п, примерно в 0,2 км от д. Кичаново по направлению на северо-восток;

- с кадастровым номером 59:32:5460001:85, расположенный по адресу: Пермский край, Пермский район, Култаевское с/п, кв-л Кичановский, ул. Парадная, з/у 34;

- с кадастровым номером 59:32:5460001:86, расположенный по адресу: Пермский край, Пермский район, Култаевское с/п, примерно в 0,2 км от д. Кичаново по направлению на северо-восток;

- с кадастровым номером 59:32:5460001:87, расположенный по адресу: Пермский край, Пермский район, Култаевское с/п, кв-л Кичановский, ул. Парадная, з/у 28;

- с кадастровым номером 59:32:0760001:1029, расположенный по адресу: Пермский край, Пермский район, Култаевское с/п, д. Кичаново;

- с кадастровым номером 59:32:0760001:530, расположенный по адресу: Пермский край, Пермский район, Култаевское с/п, д. Кичаново, ул. Речная, д. 8;

- с кадастровым номером 59:32:0760001:531, расположенный по адресу: Пермский край, Пермский район, Култаевское с/п, д. Кичаново, участок 2;

- с кадастровым номером 59:32:0760001:907, расположенный по адресу: Пермский край, Пермский район, Култаевское с/п, д. Кичаново, ул. Бородихинская, 1а;

- с кадастровым номером 59:32:0760001:917, расположенный по адресу: Пермский край, Пермский район, Култаевское с/п, д. Кичаново;
- с кадастровым номером 59:32:0760001:975, расположенный по адресу: Пермский край, Пермский район, Култаевское с/п, д. Кичаново, ул. Речная, д. 12;
- с кадастровым номером 59:32:0760001:976, расположенный по адресу: Пермский край, Пермский район, Култаевское с/п, д. Кичаново, ул. Речная, д. 12а;
- с кадастровым номером 59:32:5460001:46, расположенный по адресу: Пермский край, Пермский район, Култаевское с/п, д. Кичаново, ул. Прохладная, д. 7;
- с кадастровым номером 59:32:5460001:48, расположенный по адресу: Пермский край, Пермский район, Култаевское с/п, в 0,1 км северо-восточнее д. Кичаново, участок 6;
- с кадастровым номером 59:32:5460001:51, расположенный по адресу: Пермский край, Пермский район, Култаевское с/п, д. Кичаново, ул. Прохладная, з/у 9;
- с кадастровым номером 59:32:0760001:1021, расположенный по адресу: Пермский край, Пермский район, Култаевское с/п, д. Кичаново, ул. Бородихинская, 29;
- с кадастровым номером 59:32:0760001:136, расположенный по адресу: Пермский край, Пермский район, Култаевское с/п, д. Кичаново, ул. Бородихинская, 22;
- с кадастровым номером 59:32:0760001:152, расположенный по адресу: Пермский край, Пермский район, Култаевское с/п, д. Кичаново, ул. Бородихинская, 25;
- с кадастровым номером 59:32:0760001:225, расположенный по адресу: Пермский край, Пермский район, Култаевское с/п, д. Кичаново, ул. Бородихинская, 21, кв. 2;
- с кадастровым номером 59:32:0760001:226, расположенный по адресу: Пермский край, Пермский район, Култаевское с/п, д. Кичаново, ул. Бородихинская, 21, кв. 1;
- с кадастровым номером 59:32:0760001:340, расположенный по адресу: Пермский край, Пермский район, Култаевское с/п, д. Кичаново;
- с кадастровым номером 59:32:0760001:341, расположенный по адресу: Пермский край, Пермский район, Култаевское с/п, д. Кичаново, ул. Бородихинская, 27;
- с кадастровым номером 59:32:0760001:4, расположенный по адресу: Пермский край, Пермский район, Култаевское с/п, д. Кичаново, ул. Береговая;
- с кадастровым номером 59:32:0760001:495, расположенный по адресу: Пермский край, Пермский район, Култаевское с/п, д. Кичаново, ул. Береговая;

- с кадастровым номером 59:32:0760001:509, расположенный по адресу: Пермский край, Пермский район, Култаевское с/п, д. Кичаново, ул. Береговая, 11;

- с кадастровым номером 59:32:0760001:926, расположенный по адресу: Пермский край, Пермский район, Култаевское с/п, д. Кичаново, ул. Береговая;

- с кадастровым номером 59:32:0760001:927, расположенный по адресу: Пермский край, Пермский район, Култаевское с/п, д. Кичаново, ул. Береговая;

- с кадастровым номером 59:32:0760001:1275, расположенный по адресу: Пермский край, Пермский район, Култаевское с/п, д. Кичаново, ул. Бородихинская, з/у 28;

- с кадастровым номером 59:32:0000000:14841, расположенный по адресу: Пермский край, Пермский район, Култаевское с/п, д. Кичаново;

- с кадастровым номером 59:32:0760001:10, расположенный по адресу: Пермский край, Пермский район, Култаевское с/п, д. Кичаново, ул. Береговая;

- с кадастровым номером 59:32:0760001:339, расположенный по адресу: Пермский край, Пермский район, Култаевское с/п, д. Кичаново, ул. Бородихинская, д. 19.

Цель: Для размещения объекта электросетевого хозяйства «ВЛ-0,4 кВ от ТП-0824, ВЛ 0,4 кВ ф. Бородихинская от ТП-40824».

Срок: 49 лет.

2. Утвердить границы публичного сервитута земельных участков, указанных в п. 1 настоящего распоряжения, согласно прилагаемой схеме расположения границ публичного сервитута.

3. Срок, в течение которого использование указанных в п. 1 настоящего распоряжения земельных участков в соответствии с их разрешенным использованием будет невозможно или существенно затруднено в связи с осуществлением сервитута – не установлен.

4. Порядок установления зон с особыми условиями использования территорий и содержание ограничений прав на земельные участки в границах таких зон установлен Постановлением Правительства РФ от 24.02.2009 № 160 «О порядке установления охранных зон объектов электросетевого хозяйства и особых условий использования земельных участков, расположенных в границах таких зон».

5. Плата за публичный сервитут не устанавливается в соответствии с ч. 4 ст. 3.6 Федерального закона от 25.10.2001 года № 137-ФЗ «О введении в действие Земельного кодекса Российской Федерации».

6. Комитету имущественных отношений администрации Пермского муниципального района в течение 5 рабочих дней со дня подписания настоящего

распоряжения:

6.1. Направить настоящее распоряжение правообладателям земельных участков, указанных в п. 1 распоряжения;

6.2. Направить настоящее распоряжение в Управление Федеральной службы государственной регистрации, кадастра и картографии по Пермскому краю;

6.3. Направить настоящее распоряжение в ОАО «МРСК Урала», а также сведения о лицах, являющихся правообладателями земельных участков, сведения о лицах, подавших заявления об учете их прав (обременений прав) на земельные участки, способах связи с ними, копии документов, подтверждающих права указанных лиц на земельные участки;

6.4. Направить в администрацию Култаевского сельского поселения настоящее распоряжение для опубликования в порядке, установленном для официального опубликования (обнародования) муниципальных правовых актов уставом поселения.

7. Разместить настоящее распоряжение на сайте Пермского муниципального района www.permraion.ru.

8. Настоящее распоряжение вступает в силу со дня его подписания.

9. Контроль исполнения распоряжения оставляю за собой.


Председатель комитета



Г.В. Мюресов

Приложение № 1
к распоряжению
комитета имущественных
отношений администрации
Пермского муниципального района
от 05.10.2021 № 1625

Схема расположения границы публичного сервитута объекта

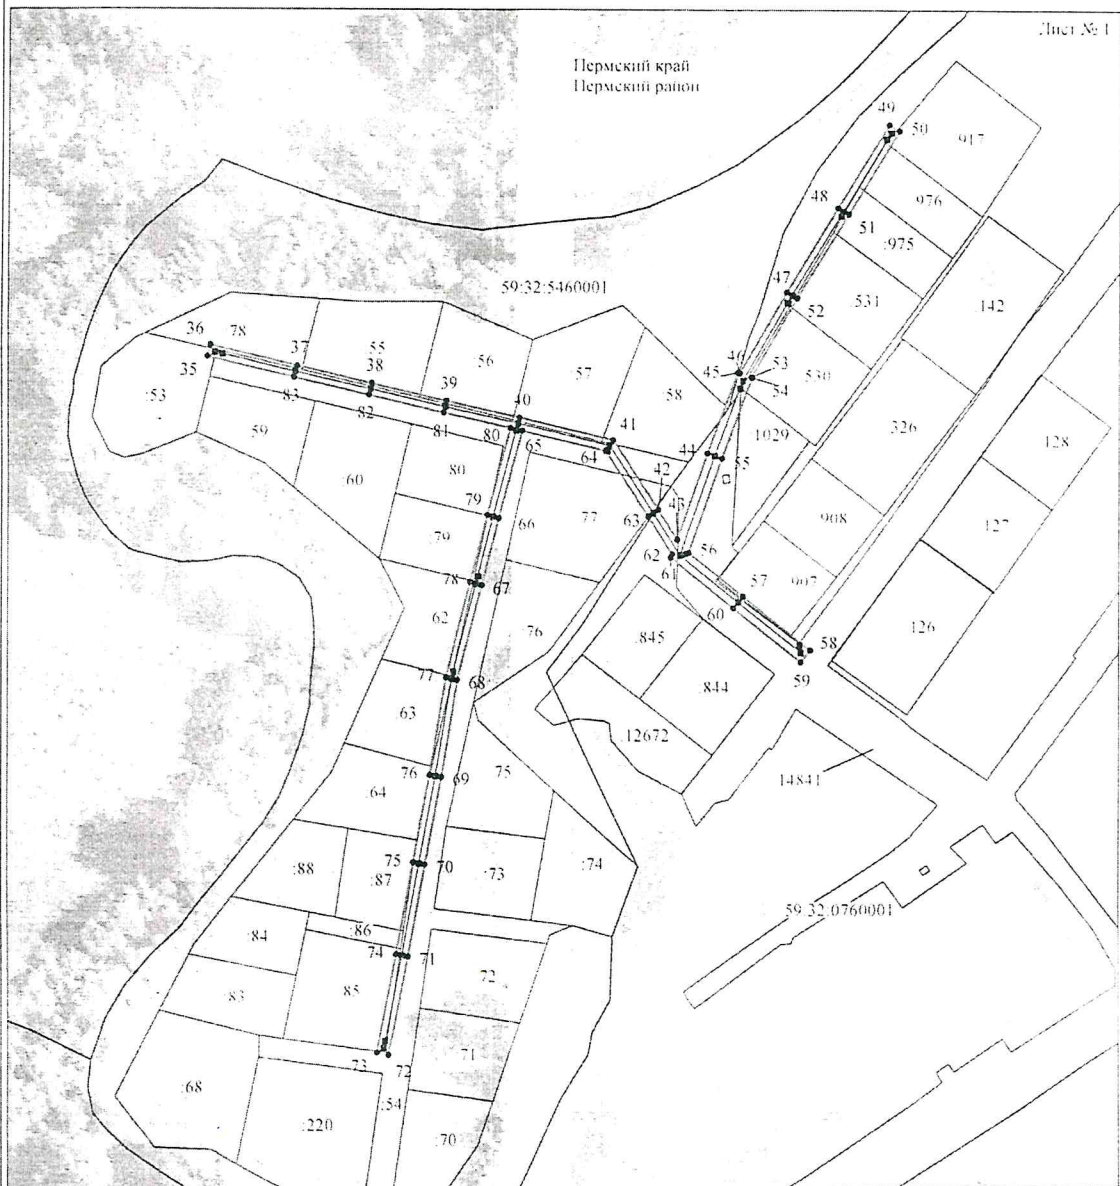

Масштаб 1:2000

Используемые условные знаки и обозначения:


- | | |
|-------|---|
| №1 | - номер опоры |
| ————— | - граница публичного сервитута |
| ————— | - граница кадастрового деления |
| ————— | - граница населенного пункта |
| ————— | - граница земельного участка, имеющегося в ЕГРН |

59.32.1170001:34 - кадастровый номер земельного участка, имеющегося в ЕГРН

34 - номер кадастрового квартала

59.32.1170001 1 • - обозначение характерных точек границы

Приложение № 2
к распоряжению
комитета имущественных
отношений администрации
Пермского муниципального района
от 05.10.2021 № 1625

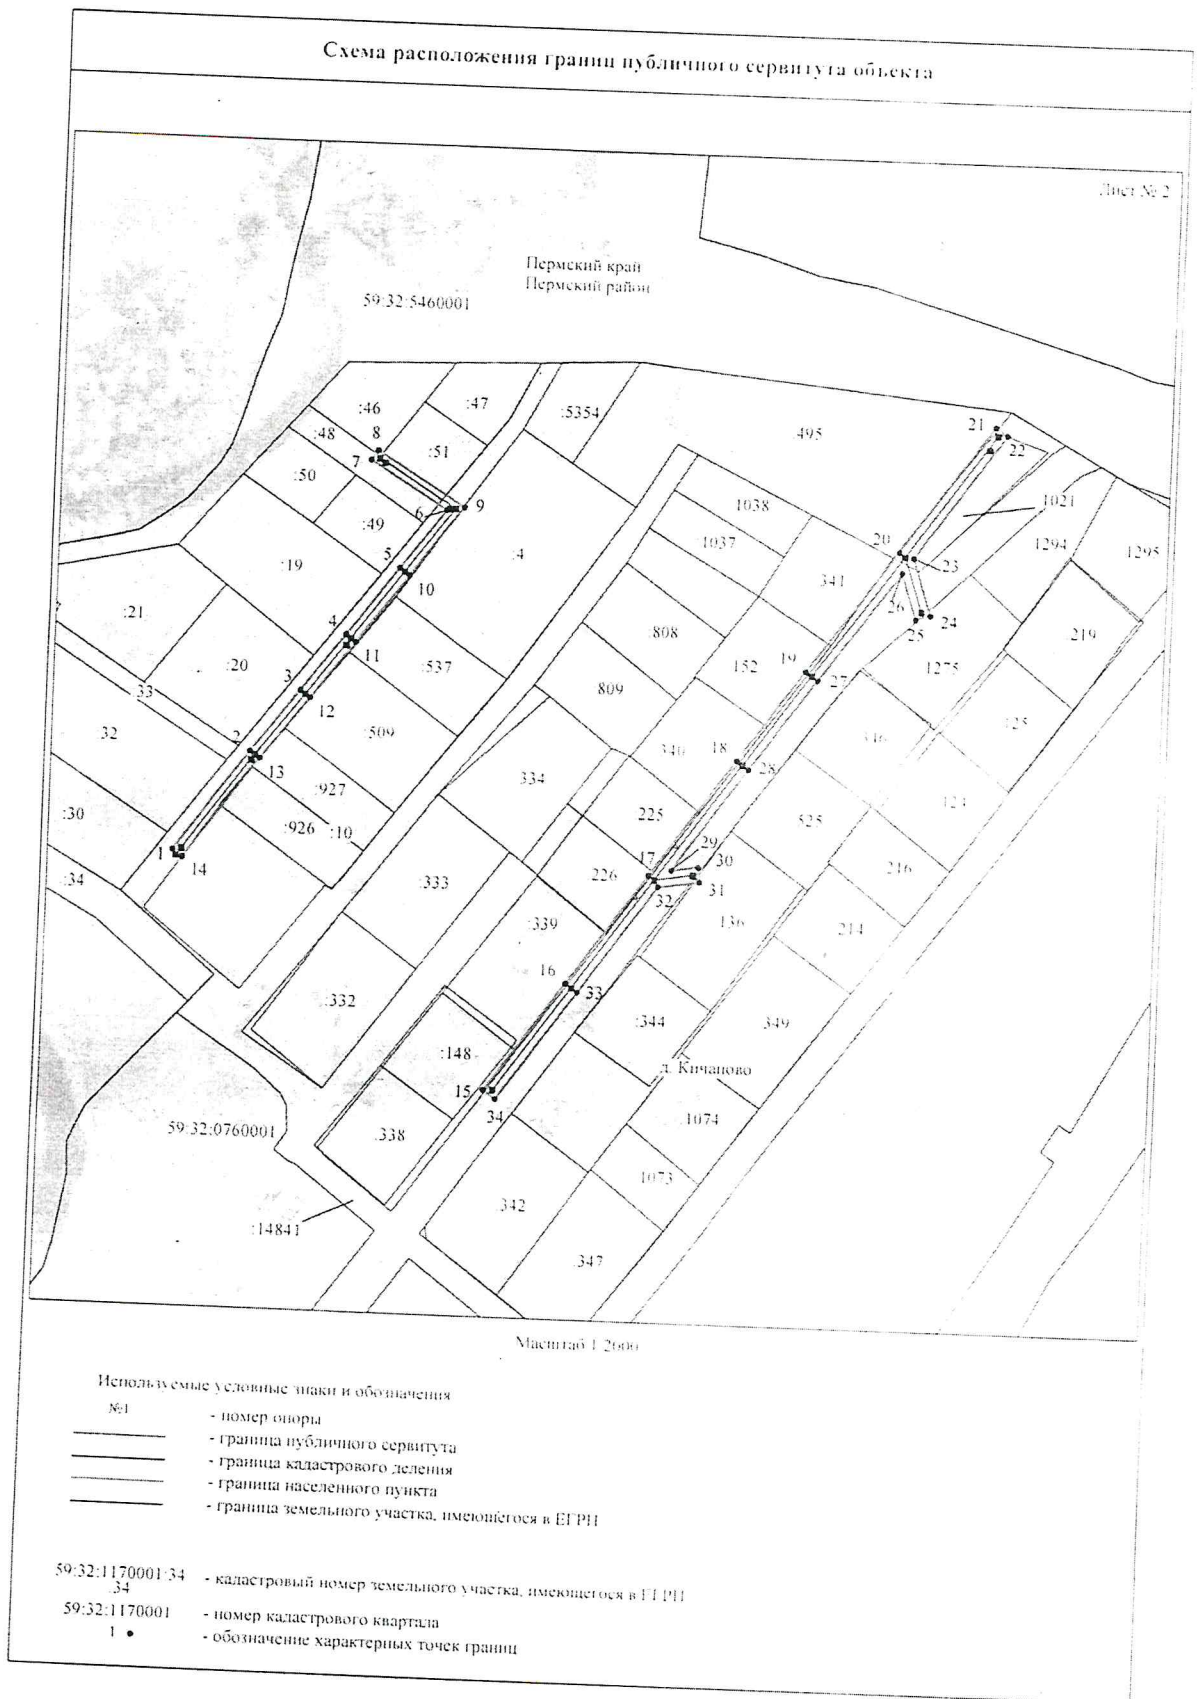

Приложение № 3
к распоряжению
комитета имущественных
отношений администрации
Пермского муниципального района
от 05.10.2021 № 1625

ОПИСАНИЕ МЕСТОПОЛОЖЕНИЯ ГРАНИЦ

Публичный сервитут для размещения объекта электросетевого хозяйства «ВЛ 0.4 кВ от ТП-0824, ВЛ 0.4 кВ ф.Бородихинская от ТП-40824»

(наименование объекта, местоположение границ которого описано далее - объект)

Раздел 1

Сведения об объекте		
№ п/п	Характеристики объекта	Описание характеристик
1	2	3
1	Местоположение объекта	Пермский край, Пермский район
2	Площадь объекта +/- величина погрешности определения площади (Р +/- Дельта Р)	4759 кв.м ± 14 кв.м
3	Иные характеристики объекта	Публичный сервитут для размещения объекта электросетевого хозяйства «ВЛ 0.4 кВ от ТП-0824, ВЛ 0.4 кВ ф.Бородихинская от ТП-40824» на срок 49 лет

Приложение № 4
к распоряжению
комитета имущественных
отношений администрации
Пермского муниципального района
от 05.10.2021 № 1625

Раздел 2

Сведения о местоположении границ объекта					
1. Система координат МСК-59, зона 2					
2. Сведения о характерных точках границ объекта					
Обозначение характерных точек границ	Координаты, м		Метод определения координат характерной точки	Средняя квадратическая погрешность положения характерной точки (М), м	Описание обозначения точки на местности (при наличии)
	X	Y			
1	2	3	4	5	6
Зона1(1)	-	-	-	-	-
1	507317.98	2216849.71	Метод спутниковых геодезических измерений (определений)	0,10	-
2	507351.38	2216873.82	Метод спутниковых геодезических измерений (определений)	0,10	-
3	507372.27	2216889.48	Метод спутниковых геодезических измерений (определений)	0,10	-
4	507391.47	2216903.60	Метод спутниковых геодезических измерений (определений)	0,10	-
5	507414.44	2216920.32	Метод спутниковых геодезических измерений (определений)	0,10	-
6	507434.34	2216935.08	Метод спутниковых геодезических измерений (определений)	0,10	-
7	507450.41	2216909.73	Метод спутниковых геодезических измерений (определений)	0,10	-
8	507453.79	2216911.87	Метод спутниковых геодезических измерений (определений)	0,10	-
9	507435.40	2216940.86	Метод спутниковых геодезических измерений (определений)	0,10	-
10	507412.06	2216923.54	Метод спутниковых геодезических измерений (определений)	0,10	-
11	507389.11	2216906.84	Метод спутниковых геодезических измерений (определений)	0,10	-
12	507369.89	2216892.69	Метод спутниковых геодезических измерений (определений)	0,10	-
13	507349.00	2216877.04	Метод спутниковых геодезических измерений (определений)	0,10	-
14	507315.64	2216852.95	Метод спутниковых геодезических измерений (определений)	0,10	-
1	507317.98	2216849.71	Метод спутниковых геодезических измерений (определений)	0,10	-
Зона1(2)	-	-	-	-	-
15	507241.76	2216954.22	Метод спутниковых геодезических измерений (определений)	0,10	-
16	507278.52	2216980.16	Метод спутниковых геодезических измерений (определений)	0,10	-
17	507315.17	2217006.33	Метод спутниковых геодезических измерений (определений)	0,10	-
18	507353.95	2217033.98	Метод спутниковых геодезических измерений (определений)	0,10	-
19	507384.47	2217055.70	Метод спутниковых геодезических измерений (определений)	0,10	-
20	507425.48	2217084.86	Метод спутниковых геодезических измерений (определений)	0,10	-
21	507469.07	2217115.04	Метод спутниковых геодезических измерений (определений)	0,10	-
22	507466.22	2217119.14	Метод спутниковых геодезических измерений (определений)	0,10	-
23	507423.63	2217089.65	Метод спутниковых геодезических измерений (определений)	0,10	-
24	507404.58	2217095.74	Метод спутниковых геодезических измерений (определений)	0,10	-
25	507403.06	2217090.98	Метод спутниковых геодезических измерений (определений)	0,10	-
26	507418.52	2217086.04	Метод спутниковых геодезических измерений (определений)	0,10	-
27	507381.57	2217059.78	Метод спутниковых геодезических измерений (определений)	0,10	-
28	507351.05	2217038.06	Метод спутниковых геодезических измерений (определений)	0,10	-
29	507317.10	2217013.84	Метод спутниковых геодезических измерений (определений)	0,10	-
30	507318.46	2217022.66	Метод спутниковых геодезических измерений (определений)	0,10	-
31	507313.52	2217023.42	Метод спутниковых геодезических измерений (определений)	0,10	-
32	507311.41	2217009.78	Метод спутниковых геодезических измерений (определений)	0,10	-
33	507275.44	2216984.24	Метод спутниковых геодезических измерений (определений)	0,10	-
34	507238.86	2216958.30	Метод спутниковых геодезических измерений (определений)	0,10	-
15	507241.76	2216954.22	Метод спутниковых геодезических измерений (определений)	0,10	-
Зона1(3)	-	-	-	-	-
35	507051.70	2216555.38	Метод спутниковых геодезических измерений (определений)	0,10	-
36	507055.60	2216556.32	Метод спутниковых геодезических измерений (определений)	0,10	-
37	507048.80	2216584.58	Метод спутниковых геодезических измерений (определений)	0,10	-
38	507042.92	2216609.19	Метод спутниковых геодезических измерений (определений)	0,10	-
39	507037.02	2216633.80	Метод спутниковых геодезических измерений (определений)	0,10	-
40	507031.50	2216658.08	Метод спутниковых геодезических измерений (определений)	0,10	-
41	507024.11	2216689.19	Метод спутниковых геодезических измерений (определений)	0,10	-
42	507001.36	2216704.09	Метод спутниковых геодезических измерений (определений)	0,10	-
43	506991.51	2216710.34	Метод спутниковых геодезических измерений (определений)	0,10	-
44	507019.70	2216720.26	Метод спутниковых геодезических измерений (определений)	0,10	-

Приложение № 5
к распоряжению
комитета имущественных
отношений администрации
Пермского муниципального района
от 05.10.2021 № 1625

45	507046.39	2216730.06	Метод спутниковых геодезических измерений (определений)	0,10	-
46	507046.12	2216730.80	Метод спутниковых геодезических измерений (определений)	0,10	-
47	507073.04	2216745.80	Метод спутниковых геодезических измерений (определений)	0,10	-
48	507100.80	2216762.40	Метод спутниковых геодезических измерений (определений)	0,10	-
49	507128.48	2216778.81	Метод спутниковых геодезических измерений (определений)	0,10	-
50	507126.44	2216782.25	Метод спутниковых геодезических измерений (определений)	0,10	-
51	507098.76	2216765.84	Метод спутниковых геодезических измерений (определений)	0,10	-
52	507071.04	2216749.26	Метод спутниковых геодезических измерений (определений)	0,10	-
53	507044.72	2216734.60	Метод спутниковых геодезических измерений (определений)	0,10	-
54	507044.67	2216734.74	Метод спутниковых геодезических измерений (определений)	0,10	-
55	507018.00	2216724.98	Метод спутниковых геодезических измерений (определений)	0,10	-
56	506987.26	2216714.15	Метод спутниковых геодезических измерений (определений)	0,10	-
57	506973.00	2216731.89	Метод спутниковых геодезических измерений (определений)	0,10	-
58	506955.27	2216753.82	Метод спутниковых геодезических измерений (определений)	0,10	-
59	506951.38	2216750.67	Метод спутниковых геодезических измерений (определений)	0,10	-
60	506969.10	2216728.75	Метод спутниковых геодезических измерений (определений)	0,10	-
61	506985.72	2216708.08	Метод спутниковых геодезических измерений (определений)	0,10	-
62	506986.70	2216708.65	Метод спутниковых геодезических измерений (определений)	0,10	-
63	506999.20	2216700.73	Метод спутниковых геодезических измерений (определений)	0,10	-
64	507020.59	2216686.72	Метод спутниковых геодезических измерений (определений)	0,10	-
65	507027.16	2216659.04	Метод спутниковых геодезических измерений (определений)	0,10	-
66	506998.61	2216651.28	Метод спутниковых геодезических измерений (определений)	0,10	-
67	506976.64	2216645.69	Метод спутниковых геодезических измерений (определений)	0,10	-
68	506945.62	2216637.70	Метод спутниковых геодезических измерений (определений)	0,10	-
69	506913.82	2216632.36	Метод спутниковых геодезических измерений (определений)	0,10	-
70	506884.47	2216626.96	Метод спутниковых геодезических измерений (определений)	0,10	-
71	506853.56	2216621.30	Метод спутниковых геодезических измерений (определений)	0,10	-
72	506820.86	2216615.00	Метод спутниковых геодезических измерений (определений)	0,10	-
73	506821.62	2216611.08	Метод спутниковых геодезических измерений (определений)	0,10	-
74	506854.30	2216617.37	Метод спутниковых геодезических измерений (определений)	0,10	-
75	506885.19	2216623.02	Метод спутниковых геодезических измерений (определений)	0,10	-
76	506914.52	2216628.42	Метод спутниковых геодезических измерений (определений)	0,10	-
77	506946.44	2216633.78	Метод спутниковых геодезических измерений (определений)	0,10	-
78	506977.62	2216641.81	Метод спутниковых геодезических измерений (определений)	0,10	-
79	506999.63	2216647.40	Метод спутниковых геодезических измерений (определений)	0,10	-
80	507028.06	2216655.14	Метод спутниковых геодезических измерений (определений)	0,10	-
81	507033.12	2216632.88	Метод спутниковых геодезических измерений (определений)	0,10	-
82	507039.04	2216608.26	Метод спутниковых геодезических измерений (определений)	0,10	-
83	507044.90	2216583.64	Метод спутниковых геодезических измерений (определений)	0,10	-
35	507051.70	2216555.38	Метод спутниковых геодезических измерений (определений)	0,10	-

3. Сведения о характерных точках части (частей) границы объекта

Обозначение характерных точек части границы	Координаты, м		Метод определения координат характерной точки	Средняя квадратическая погрешность положения характерной точки (M _п), м	Описание обозначения точки на местности (при наличии)
	X	Y			
1	2	3	4	5	6
-	-	-	-	-	-