

**КОМИТЕТ ИМУЩЕСТВЕННЫХ ОТНОШЕНИЙ
АДМИНИСТРАЦИИ ПЕРМСКОГО МУНИЦИПАЛЬНОГО РАЙОНА**

РАСПОРЯЖЕНИЕ

07.06.2022

№ 2342

**Об установлении публичного
сервитута на часть земельных
участков**

В соответствии со ст. 23, гл. V.7 Земельного кодекса Российской Федерации, Федеральным законом от 25.10.2001 № 137-ФЗ «О введении в действие Земельного кодекса Российской Федерации», пп. 3.7.5 п. 3.7 разд. 3 Положения о комитете имущественных отношений администрации Пермского муниципального района, утвержденного решением Земского Собрания Пермского муниципального района Пермского края от 22.12.2016 № 178, на основании ходатайства открытого акционерного общества «Межрегиональная распределительная сетевая компания Урала» (ИНН 6671163413, ОГРН 1056604000970) (далее - ОАО «МРСК Урала») № 23п 6:

1. Установить в интересах ОАО «МРСК Урала» публичный сервитут общей площадью 9772 кв.м на часть следующих земельных участков:
 - с кадастровым номером 59:32:1410001:4162, расположенный по адресу: Пермский край, Пермский район, Култаевское с/п, д. Шилово;
 - с кадастровым номером 59:32:1450002:159, расположенный по адресу: Пермский край, Пермский район, Култаевское с/п, д. Шилово;
 - с кадастровым номером 59:32:1450002:164, расположенный по адресу: Пермский край, Пермский район, Култаевское с/п, д. Шилово, ул. Тракторная, 1;
 - с кадастровым номером 59:32:1450002:165, расположенный по адресу: Пермский край, Пермский район, Култаевское с/п, д. Шилово;
 - с кадастровым номером 59:32:1450002:29, расположенный по адресу: Пермский край, Пермский район, Култаевское с/п, д. Шилово, ул. Тракторная, з/у 4;
 - с кадастровым номером 59:32:1450002:302, расположенный по адресу: Пермский край, Пермский район, Култаевское с/п, д. Шилово, ул. Тепличная, 1;
 - с кадастровым номером 59:32:1450002:446, расположенный по адресу: Пермский край, Пермский район, Култаевское с/п, д. Шилово;
 - с кадастровым номером 59:32:1450002:455, расположенный по адресу: Пермский край, Пермский район, Култаевское с/п, д. Шилово, ул. Тракторная;
 - с кадастровым номером 59:32:1450002:477, расположенный по адресу: Пермский край, Пермский район, Култаевское с/п, д. Шилово, ул. Тепличная;

- с кадастровым номером 59:32:1450002:482, расположенный по адресу: Пермский край, Пермский район, Култаевское с/п, д. Шилово;
- с кадастровым номером 59:32:1450002:506, расположенный по адресу: Пермский край, Пермский район, Култаевское с/п, д. Шилово, ул. 9 мая, д. 12;
- с кадастровым номером 59:32:1450002:517, расположенный по адресу: Пермский край, Пермский район, Култаевское с/п, д. Шилово, ул. Цветочная, д. 4;
- с кадастровым номером 59:32:1450002:563, расположенный по адресу: Пермский край, Пермский район, Култаевское с/п, д. Шилово, ул. Шиловская, 18;
- с кадастровым номером 59:32:1450002:576, расположенный по адресу: Пермский край, Пермский район, Култаевское с/п, д. Шилово;
- с кадастровым номером 59:32:1450002:580, расположенный по адресу: Пермский край, Пермский район, Култаевское с/п, д. Шилово, ул. Цветочная, 14;
- с кадастровым номером 59:32:1450002:585, расположенный по адресу: Пермский край, Пермский район, Култаевское с/п, д. Шилово;
- с кадастровым номером 59:32:1450002:764, расположенный по адресу: Пермский край, Пермский район, Култаевское с/п, д. Шилово, ул. Тракторная, з/у 2в/2;
- с кадастровым номером 59:32:1450002:765, расположенный по адресу: Пермский край, Пермский район, Култаевское с/п, д. Шилово, ул. Тракторная, з/у 2в/1;
- с кадастровым номером 59:32:1450002:801, расположенный по адресу: Пермский край, Пермский район, Култаевское с/п, д. Шилово, ул. Шиловская, з/у 10;
- с кадастровым номером 59:32:1450002:810, расположенный по адресу: Пермский край, Пермский район, Култаевское с/п, д. Шилово, ул. Тракторная;
- с кадастровым номером 59:32:1450002:812, расположенный по адресу: Пермский край, Пермский район, Култаевское с/п, д. Шилово, ул. 9 мая, з/у 13;
- с кадастровым номером 59:32:1450002:86, расположенный по адресу: Пермский край, Пермский район, Култаевское с/п, д. Шилово, ул. Шиловская, д. 16;
- с кадастровым номером 59:32:3250001:1599, расположенный по адресу: Пермский край, Пермский район, Култаевское с/п, д. Мураши;
- с кадастровым номером 59:32:3250001:1629, расположенный по адресу: Пермский край, Пермский район, Култаевское с/п, д. Мураши;
- с кадастровым номером 59:32:3250001:16844, расположенный по адресу: Пермский край, Пермский район, Култаевское с/п, д. Шилово, ул. Солнечная, 1;
- с кадастровым номером 59:32:3250001:21154, расположенный по адресу: Пермский край, Пермский район, Култаевское с/п, д. Шилово, ул. Солнечная;
- с кадастровым номером 59:32:3250001:2946, расположенный по адресу: Пермский край, Пермский район, Култаевское с/п, д. Шилово, ул. Солнечная, з/у 3;

- с кадастровым номером 59:32:3250001:3952, расположенный по адресу: Пермский край, Пермский район, Култаевское с/п, д. Шилово, ул. 9 мая, з/у 14;
- с кадастровым номером 59:32:3250001:4630, расположенный по адресу: Пермский край, Пермский район, Култаевское с/п, д. Мураши;
- с кадастровым номером 59:32:3250001:6887, расположенный по адресу: Пермский край, Пермский район, Култаевское с/п, д. Кулики;
- с кадастровым номером 59:32:3250001:8238, расположенный по адресу: Пермский край, Пермский район, Култаевское с/п, д. Шилово, ул. Тепличная, з/у 20;
- с кадастровым номером 59:32:3250001:8240, расположенный по адресу: Пермский край, Пермский район, Култаевское с/п, в 0,4 км северо-западнее д. Шилово, участок 5;
- с кадастровым номером 59:32:3250001:8241, расположенный по адресу: Пермский край, Пермский район, Култаевское с/п, д. Шилово, ул. Тепличная, з/у 20а.

Цель: Для размещения объекта электросетевого хозяйства «ВЛ-0,4 кВ ф. 1 от ТП-43260».

Срок: 49 лет.

2. Утвердить границы публичного сервитута земельных участков, указанных в п. 1 настоящего распоряжения, согласно прилагаемой схеме расположения границ публичного сервитута.

3. Срок, в течение которого использование указанных в п. 1 настоящего распоряжения земельных участков в соответствии с их разрешенным использованием будет невозможно или существенно затруднено в связи с осуществлением сервитута – не установлен.

4. Порядок установления зон с особыми условиями использования территорий и содержание ограничений прав на земельные участки в границах таких зон установлен Постановлением Правительства РФ от 24.02.2009 № 160 «О порядке установления охранных зон объектов электросетевого хозяйства и особых условий использования земельных участков, расположенных в границах таких зон».

5. Плата за публичный сервитут не устанавливается в соответствии с ч. 4 ст. 3.6 Федерального закона от 25.10.2001 года № 137-ФЗ «О введении в действие Земельного кодекса Российской Федерации».

6. Комитету имущественных отношений администрации Пермского муниципального района в течение 5 рабочих дней со дня подписания настоящего распоряжения:

6.1. Направить настоящее распоряжение правообладателям земельных участков, указанных в п. 1 распоряжения;

6.2. Направить настоящее распоряжение в Управление Федеральной службы государственной регистрации, кадастра и картографии по Пермскому краю;

6.3. Направить настоящее распоряжение в ОАО «МРСК Урала», а также сведения о лицах, являющихся правообладателями земельных участков, сведения о лицах, подавших заявления об учете их прав (обременений прав) на земельные участки, способах связи с ними, копии документов, подтверждающих права указанных лиц на земельные участки;

6.4. Направить в администрацию Култаевского сельского поселения настоящее распоряжение для опубликования в порядке, установленном для официального опубликования (обнародования) муниципальных правовых актов уставом поселения.

7. Разместить настоящее распоряжение на сайте Пермского муниципального района www.permraion.ru.

8. Настоящее распоряжение вступает в силу со дня его подписания.

9. Контроль исполнения распоряжения оставляю за собой.

Председатель комитета



Д.В. Ракицкий

Приложение № 1
к распоряжению
комитета имущественных
отношений администрации
Пермского муниципального района
от 07.06.2022 № 2342



Приложение № 2
к распоряжению
комитета имущественных
отношений администрации
Пермского муниципального района
от 07.06.2022 № 2342

Схема расположения границ публичного сервитута объекта




Масштаб 1:2000


Используемые условные знаки и обозначения

- | | |
|------------------|---|
| №1 | - номер опоры |
| — | - граница публичного сервитута |
| — | - граница кадастрового деления |
| — | - граница населенного пункта |
| — | - граница земельного участка, имеющегося в ЕГРН |
| 59:32:1170001:34 | |
| 34 | - кадастровый номер земельного участка, имеющегося в ЕГРН |
| 59:32:1170001 | - номер кадастрового квартала |
| 1 • | - обозначение характерных точек границ |

Приложение № 3
к распоряжению
комитета имущественных
отношений администрации
Пермского муниципального района
от 07.06.2022 № 2342

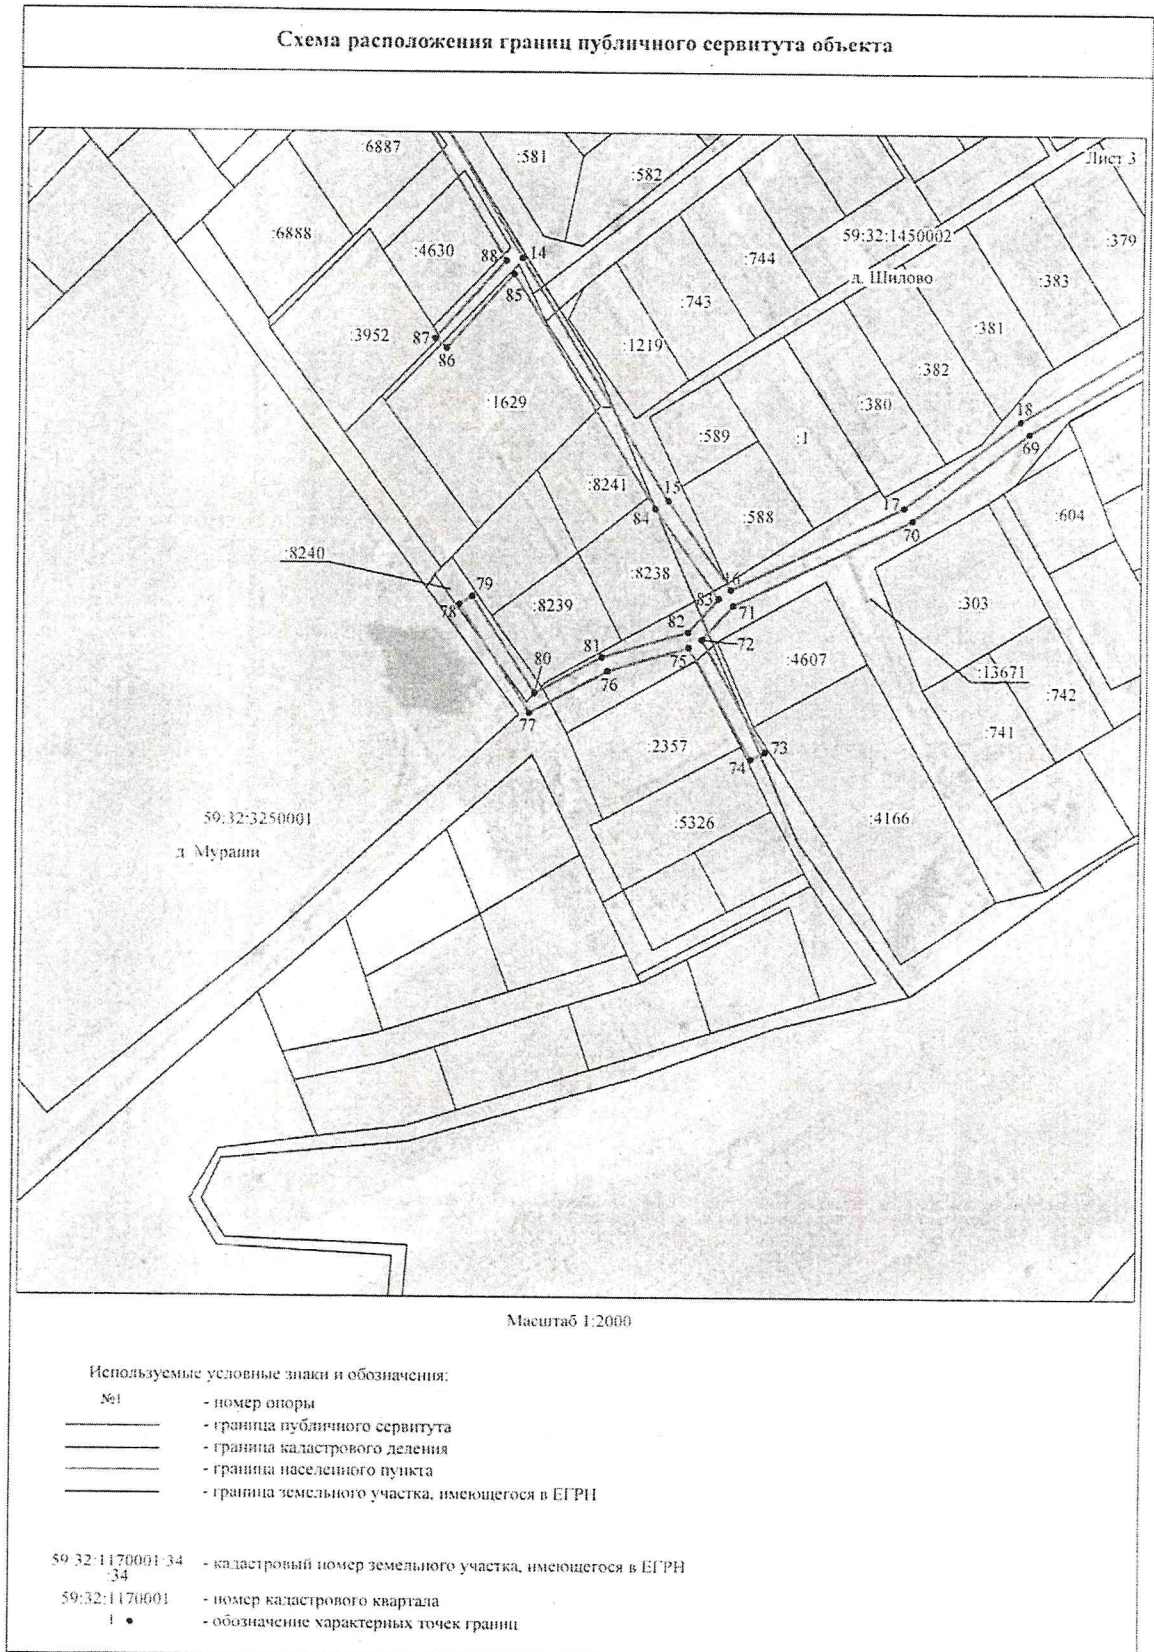

Приложение № 4
к распоряжению
комитета имущественных
отношений администрации
Пермского муниципального района
от 07.06.2022 № 2342

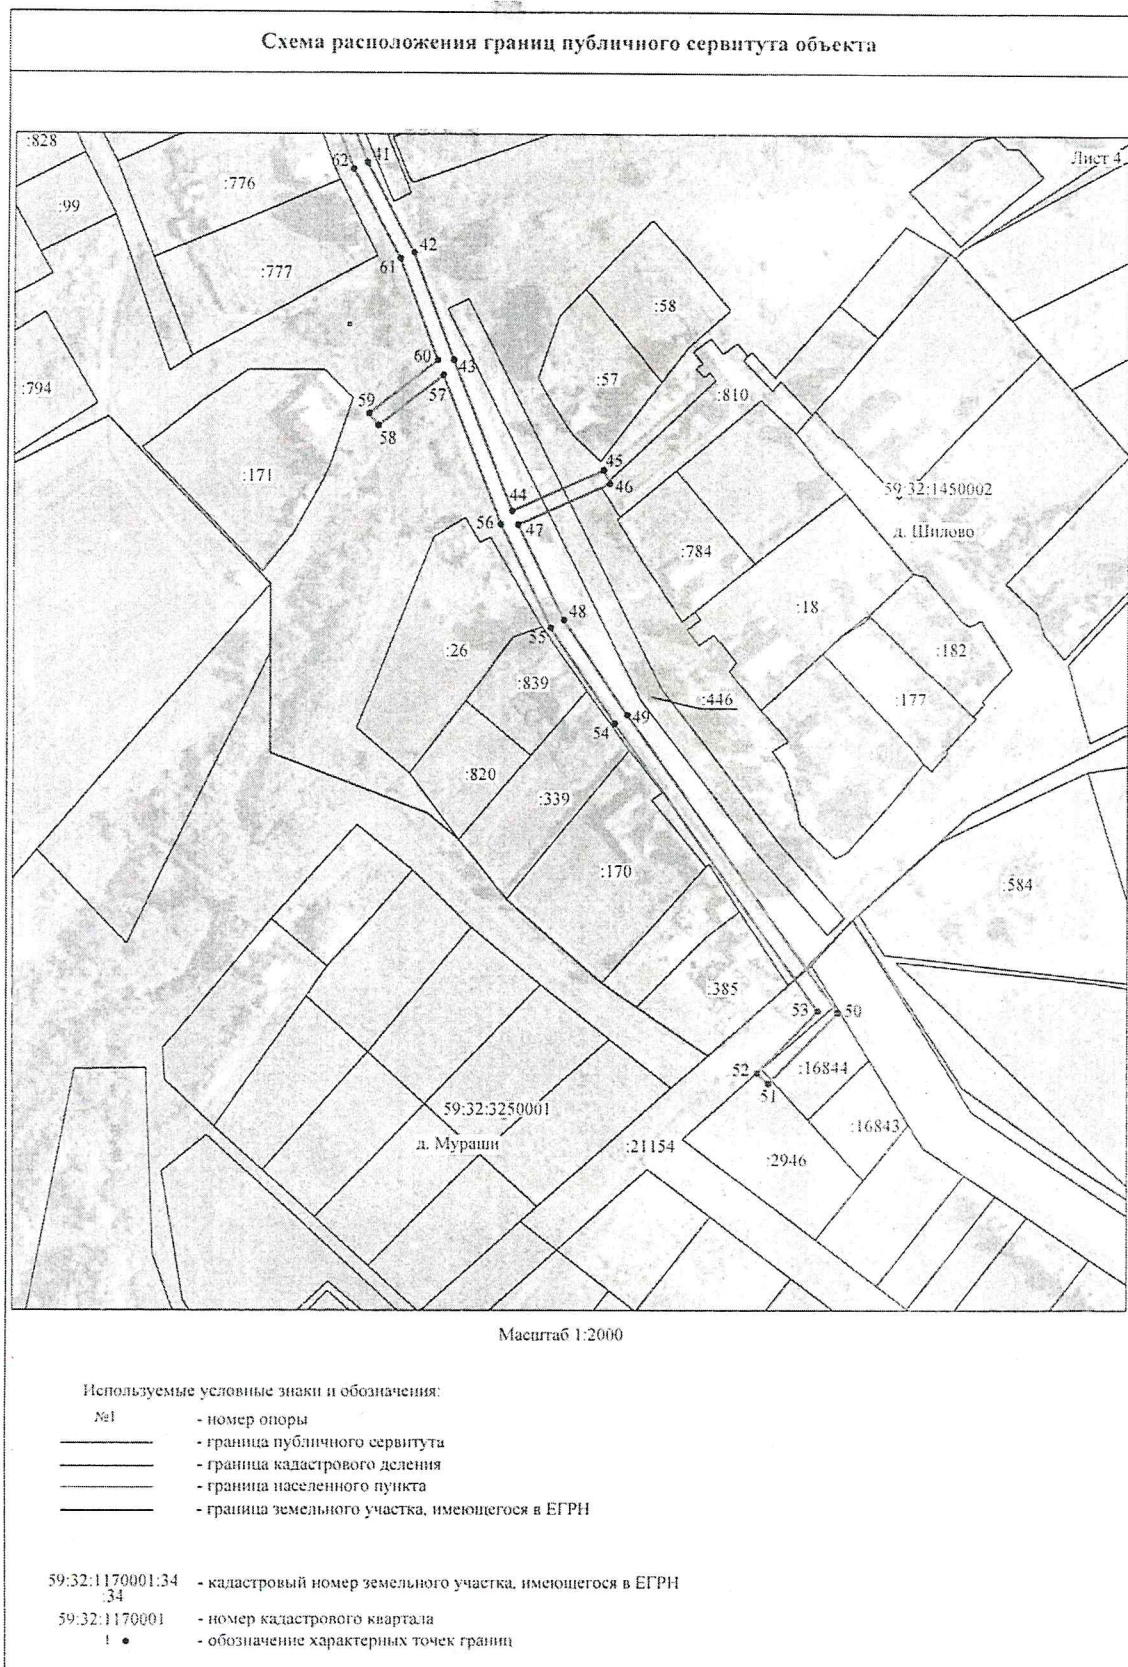

Приложение № 5
к распоряжению
комитета имущественных
отношений администрации
Пермского муниципального района
от 07.06.2022 № 2342

ОПИСАНИЕ МЕСТОПОЛОЖЕНИЯ ГРАНИЦ

Публичный сервитут для размещения объекта электросетевого хозяйства «ВЛ-0,4КВ Ф.1 от ТП-43260»
(наименование объекта, местоположение границ которого описано (далее - объект))

Раздел I

Сведения об объекте

Сведения об объекте		
№ п/п	Характеристики объекта	Описание характеристик
1	2	3
1	Местоположение объекта	Пермский край, Пермский район
2	Площадь объекта +/- величина погрешности определения площади (Р+/- Дельта Р)	9772 кв.м ± 20 кв.м
3	Иные характеристики объекта	Публичный сервитут для размещения объекта электросетевого хозяйства «ВЛ-0,4КВ Ф.1 от ТП-43260» на срок 49 лет

Приложение № 6
к распоряжению
комитета имущественных
отношений администрации
Пермского муниципального района
от 07.06.2022 № 2342

Раздел 2

Сведения о местоположении границ объекта					
1. Система координат <u>МСК-59, зона 2</u>					
2. Сведения о характерных точках границ объекта					
Обозначение характерных точек границ	Координаты, м		Метод определения координат характерной точки	Средняя квадратическая погрешность положения характерной точки (M _t), м	Описание обозначения точки на местности (при наличии)
	X	Y			
1	2	3	4	5	6
1	508136.21	2210517.31	Метод спутниковых геодезических измерений (определений)	0.10	-
2	508157.04	2210536.94	Метод спутниковых геодезических измерений (определений)	0.10	-
3	508178.11	2210557.37	Метод спутниковых геодезических измерений (определений)	0.10	-
4	508148.32	2210582.21	Метод спутниковых геодезических измерений (определений)	0.10	-
5	508164.07	2210600.73	Метод спутниковых геодезических измерений (определений)	0.10	-
6	508160.26	2210603.98	Метод спутниковых геодезических измерений (определений)	0.10	-
7	508144.26	2210585.13	Метод спутниковых геодезических измерений (определений)	0.10	-
8	508069.55	2210630.40	Метод спутниковых геодезических измерений (определений)	0.10	-
9	508107.39	2210676.52	Метод спутниковых геодезических измерений (определений)	0.10	-
10	508119.91	2210690.18	Метод спутниковых геодезических измерений (определений)	0.10	-
11	508116.22	2210693.56	Метод спутниковых геодезических измерений (определений)	0.10	-
12	508103.61	2210679.80	Метод спутниковых геодезических измерений (определений)	0.10	-
13	508065.23	2210632.96	Метод спутниковых геодезических измерений (определений)	0.10	-
14	508014.75	2210662.44	Метод спутниковых геодезических измерений (определений)	0.10	-
15	507933.92	2210711.31	Метод спутниковых геодезических измерений (определений)	0.10	-
16	507904.23	2210732.13	Метод спутниковых геодезических измерений (определений)	0.10	-
17	507931.84	2210788.08	Метод спутниковых геодезических измерений (определений)	0.10	-
18	507961.14	2210826.29	Метод спутниковых геодезических измерений (определений)	0.10	-
19	508026.29	2210934.11	Метод спутниковых геодезических измерений (определений)	0.10	-
20	508127.78	2210885.93	Метод спутниковых геодезических измерений (определений)	0.10	-
21	508127.01	2210848.87	Метод спутниковых геодезических измерений (определений)	0.10	-
22	508153.91	2210820.12	Метод спутниковых геодезических измерений (определений)	0.10	-
23	508195.42	2210801.37	Метод спутниковых геодезических измерений (определений)	0.10	-
24	508174.22	2210771.35	Метод спутниковых геодезических измерений (определений)	0.10	-
25	508178.30	2210768.46	Метод спутниковых геодезических измерений (определений)	0.10	-

Приложение № 6
к распоряжению
комитета имущественных
отношений администрации
Пермского муниципального района
от 07.06.2022 № 2342

26	508200.00	2210798.99	Метод спутниковых геодезических измерений (определений)	0.10	-
27	508337.34	2210712.91	Метод спутниковых геодезических измерений (определений)	0.10	-
28	508340.01	2210717.15	Метод спутниковых геодезических измерений (определений)	0.10	-
29	508202.52	2210803.31	Метод спутниковых геодезических измерений (определений)	0.10	-
30	508210.96	2210821.77	Метод спутниковых геодезических измерений (определений)	0.10	-
31	508206.41	2210823.85	Метод спутниковых геодезических измерений (определений)	0.10	-
32	508198.09	2210805.65	Метод спутниковых геодезических измерений (определений)	0.10	-
33	508156.88	2210824.27	Метод спутниковых геодезических измерений (определений)	0.10	-
34	508132.05	2210850.80	Метод спутниковых геодезических измерений (определений)	0.10	-
35	508132.85	2210889.06	Метод спутниковых геодезических измерений (определений)	0.10	-
36	508026.30	2210939.64	Метод спутниковых геодезических измерений (определений)	0.10	-
37	507969.65	2210963.92	Метод спутниковых геодезических измерений (определений)	0.10	-
38	507973.83	2210978.58	Метод спутниковых геодезических измерений (определений)	0.10	-
39	507969.02	2210979.96	Метод спутниковых геодезических измерений (определений)	0.10	-
40	507964.97	2210965.77	Метод спутниковых геодезических измерений (определений)	0.10	-
41	507921.50	2210982.11	Метод спутниковых геодезических измерений (определений)	0.10	-
42	507891.33	2210997.65	Метод спутниковых геодезических измерений (определений)	0.10	-
43	507855.37	2211010.85	Метод спутниковых геодезических измерений (определений)	0.10	-
44	507805.53	2211030.31	Метод спутниковых геодезических измерений (определений)	0.10	-
45	507819.16	2211060.44	Метод спутниковых геодезических измерений (определений)	0.10	-
46	507814.60	2211062.50	Метод спутниковых геодезических измерений (определений)	0.10	-
47	507800.94	2211032.31	Метод спутниковых геодезических измерений (определений)	0.10	-
48	507769.39	2211047.61	Метод спутниковых геодезических измерений (определений)	0.10	-
49	507738.11	2211068.64	Метод спутниковых геодезических измерений (определений)	0.10	-
50	507639.69	2211137.32	Метод спутниковых геодезических измерений (определений)	0.10	-
51	507616.09	2211114.94	Метод спутниковых геодезических измерений (определений)	0.10	-
52	507619.53	2211111.31	Метод спутниковых геодезических измерений (определений)	0.10	-
53	507640.17	2211130.89	Метод спутниковых геодезических измерений (определений)	0.10	-
54	507735.28	2211064.51	Метод спутниковых геодезических измерений (определений)	0.10	-
55	507766.89	2211043.26	Метод спутниковых геодезических измерений (определений)	0.10	-
56	507801.07	2211026.69	Метод спутниковых геодезических измерений (определений)	0.10	-
57	507850.36	2211007.43	Метод спутниковых геодезических измерений (определений)	0.10	-
58	507833.72	2210986.07	Метод спутниковых геодезических измерений (определений)	0.10	-
59	507837.66	2210983.00	Метод спутниковых геодезических измерений (определений)	0.10	-

Приложение № 7
к распоряжению
комитета имущественных
отношений администрации
Пермского муниципального района
от 07.06.2022 № 2342

60	507855.24	2211005.56	Метод спутниковых геодезических измерений (определений)	0.10	-
61	507889.32	2210993.06	Метод спутниковых геодезических измерений (определений)	0.10	-
62	507919.47	2210977.53	Метод спутниковых геодезических измерений (определений)	0.10	-
63	507965.71	2210960.16	Метод спутниковых геодезических измерений (определений)	0.10	-
64	508004.45	2210943.54	Метод спутниковых геодезических измерений (определений)	0.10	-
65	507991.28	2210907.12	Метод спутниковых геодезических измерений (определений)	0.10	-
66	507995.98	2210905.42	Метод спутниковых геодезических измерений (определений)	0.10	-
67	508009.05	2210941.57	Метод спутниковых геодезических измерений (определений)	0.10	-
68	508021.68	2210936.17	Метод спутниковых геодезических измерений (определений)	0.10	-
69	507956.99	2210829.12	Метод спутниковых геодезических измерений (определений)	0.10	-
70	507927.57	2210790.73	Метод спутниковых геодезических измерений (определений)	0.10	-
71	507899.00	2210732.85	Метод спутниковых геодезических измерений (определений)	0.10	-
72	507887.56	2210722.65	Метод спутниковых геодезических измерений (определений)	0.10	-
73	507850.12	2210743.31	Метод спутниковых геодезических измерений (определений)	0.10	-
74	507847.70	2210738.93	Метод спутниковых геодезических измерений (определений)	0.10	-
75	507884.93	2210718.39	Метод спутниковых геодезических измерений (определений)	0.10	-
76	507876.98	2210691.76	Метод спутниковых геодезических измерений (определений)	0.10	-
77	507862.97	2210666.11	Метод спутниковых геодезических измерений (определений)	0.10	-
78	507899.07	2210642.84	Метод спутниковых геодезических измерений (определений)	0.10	-
79	507901.78	2210647.04	Метод спутниковых геодезических измерений (определений)	0.10	-
80	507869.59	2210667.79	Метод спутниковых геодезических измерений (определений)	0.10	-
81	507881.62	2210689.83	Метод спутниковых геодезических измерений (определений)	0.10	-
82	507890.10	2210718.21	Метод спутниковых геодезических измерений (определений)	0.10	-
83	507901.22	2210728.14	Метод спутниковых геодезических измерений (определений)	0.10	-
84	507931.20	2210707.12	Метод спутниковых геодезических измерений (определений)	0.10	-
85	508009.34	2210659.87	Метод спутниковых геодезических измерений (определений)	0.10	-
86	507984.52	2210637.71	Метод спутниковых геодезических измерений (определений)	0.10	-
87	507987.85	2210633.98	Метод спутниковых геодезических измерений (определений)	0.10	-
88	508013.86	2210657.20	Метод спутниковых геодезических измерений (определений)	0.10	-
89	508064.17	2210627.79	Метод спутниковых геодезических измерений (определений)	0.10	-
90	508143.19	2210579.97	Метод спутниковых геодезических измерений (определений)	0.10	-
91	508170.65	2210557.09	Метод спутниковых геодезических измерений (определений)	0.10	-
92	508132.78	2210520.94	Метод спутниковых геодезических измерений (определений)	0.10	-
1	508136.21	2210517.31	Метод спутниковых геодезических измерений (определений)	0.10	-