

**КОМИТЕТ ИМУЩЕСТВЕННЫХ ОТНОШЕНИЙ
АДМИНИСТРАЦИИ ПЕРМСКОГО МУНИЦИПАЛЬНОГО РАЙОНА**

РАСПОРЯЖЕНИЕ

03.02.2022

№ 295

**Об установлении публичного
сервитута на часть земельных
участков**

В соответствии со ст. 23, гл. V.7 Земельного кодекса Российской Федерации, Федеральным законом от 25.10.2001 № 137-ФЗ «О введении в действие Земельного кодекса Российской Федерации», пп. 3.7.5 п. 3.7 разд. 3 Положения о комитете имущественных отношений администрации Пермского муниципального района, утвержденного решением Земского Собрания Пермского муниципального района Пермского края от 22.12.2016 № 178, на основании ходатайства открытого акционерного общества «Межрегиональная распределительная сетевая компания Урала» (ИНН 6671163413, ОГРН 1056604000970) (далее - ОАО «МРСК Урала») от 28.10.2021 № 16:

1. Установить в интересах ОАО «МРСК Урала» публичный сервитут общей площадью 11218 кв.м на часть земельных участков:

- с кадастровым номером 59:32:0100009:13185, расположенный по адресу: Пермский край, Пермский район, Юго-Камское с/п, п. Юго-Камский, ул. Трудовая, дом 1;

- с кадастровым номером 59:32:0100009:13685, расположенный по адресу: Пермский край, Пермский район, Юго-Камское с/п, п. Юго-Камский, ул. Суворова, уч. 17;

- с кадастровым номером 59:32:0100009:13686, расположенный по адресу: Пермский край, Пермский район, Юго-Камское с/п, п. Юго-Камский, ул. Чернышевского, з/у 12;

- с кадастровым номером 59:32:0100009:13757, расположенный по адресу: Пермский край, Пермский район, Юго-Камское с/п, п. Юго-Камский, ул. Чернышевского, з/у 7;

- с кадастровым номером 59:32:0100009:13772, расположенный по адресу: Пермский край, Пермский район, Юго-Камское с/п, п. Юго-Камский;

- с кадастровым номером 59:32:0100009:268, расположенный по адресу: Пермский край, Пермский район, Юго-Камское с/п, п. Юго-Камский, ул. Ключевая, дом 6;

- с кадастровым номером 59:32:0100009:273, расположенный по адресу: Пермский край, Пермский район, Юго-Камское с/п, п. Юго-Камский, ул. Юго-Камская, дом 1;
- с кадастровым номером 59:32:0100009:307, расположенный по адресу: Пермский край, Пермский район, Юго-Камское с/п, п. Юго-Камский, ул. Ключевая, дом 13;
- с кадастровым номером 59:32:0100009:308, расположенный по адресу: Пермский край, Пермский район, Юго-Камское с/п, п. Юго-Камский, ул. Юго-Камская, дом 16;
- с кадастровым номером 59:32:0100009:323, расположенный по адресу: Пермский край, Пермский район, Юго-Камское с/п, п. Юго-Камский, ул. Логовая, дом 19;
- с кадастровым номером 59:32:0100009:353, расположенный по адресу: Пермский край, Пермский район, Юго-Камское с/п, п. Юго-Камский, ул. Ключевая, дом 19;
- с кадастровым номером 59:32:0100009:360, расположенный по адресу: Пермский край, Пермский район, Юго-Камское с/п, п. Юго-Камский, ул. Чернышевского, 17;
- с кадастровым номером 59:32:0100009:4935, расположенный по адресу: Пермский край, Пермский район, Юго-Камское с/п, п. Юго-Камский, ул. Чернышевского, 19;
- с кадастровым номером 59:32:0100009:5110, расположенный по адресу: Пермский край, Пермский район, Юго-Камское с/п, п. Юго-Камский, ул. Ключевая, дом 5;
- с кадастровым номером 59:32:0100009:5112, расположенный по адресу: Пермский край, Пермский район, Юго-Камское с/п, п. Юго-Камский, ул. Ключевая, дом 7;
- с кадастровым номером 59:32:0100009:5118, расположенный по адресу: Пермский край, Пермский район, Юго-Камское с/п, п. Юго-Камский, ул. Ключевая, дом 18;
- с кадастровым номером 59:32:0100009:5390, расположенный по адресу: Пермский край, Пермский район, Юго-Камское с/п, пгт. Юго-Камский, ул. М.Набережная, дом 2;
- с кадастровым номером 59:32:0100009:5393, расположенный по адресу: Пермский край, Пермский район, Юго-Камское с/п, п. Юго-Камский, ул. Малая Набережная, дом 8;
- с кадастровым номером 59:32:0100009:5503, расположенный по адресу: Пермский край, Пермский район, Юго-Камское с/п, п. Юго-Камский, ул. Суворова, 13;
- с кадастровым номером 59:32:0100009:5704, расположенный по адресу: Пермский край, Пермский район, Юго-Камское с/п, п. Юго-Камский, ул. Подгорная, дом 18;

- с кадастровым номером 59:32:0100009:5784, расположенный по адресу: Пермский край, Пермский район, Юго-Камское с/п, п. Юго-Камский, ул. Трудовая, дом 2;

- с кадастровым номером 59:32:0100009:6145, расположенный по адресу: Пермский край, Пермский район, Юго-Камское с/п, п. Юго-Камский, ул. Чернышевского, уч. № 23;

- с кадастровым номером 59:32:0100009:6564, расположенный по адресу: Пермский край, Пермский район, Юго-Камское с/п, п. Юго-Камский, ул. Красная, з/у 2/2;

- с кадастровым номером 59:32:0100009:6682, расположенный по адресу: Пермский край, Пермский район, Юго-Камское с/п, п. Юго-Камский, ул. Логовая, дом 4.

Цель: Для размещения объекта электросетевого хозяйства «ВЛ-0,4 кВ от ТП-40116».

Срок: 49 лет.

2. Утвердить границы публичного сервитута земельных участков, указанных в п. 1 настоящего распоряжения, согласно прилагаемой схеме расположения границ публичного сервитута.

3. Срок, в течение которого использование указанных в п. 1 настоящего распоряжения земельных участков в соответствии с их разрешенным использованием будет невозможно или существенно затруднено в связи с осуществлением сервитута – не установлен.

4. Порядок установления зон с особыми условиями использования территорий и содержание ограничений прав на земельные участки в границах таких зон установлен Постановлением Правительства РФ от 24.02.2009 № 160 «О порядке установления охранных зон объектов электросетевого хозяйства и особых условий использования земельных участков, расположенных в границах таких зон».

5. Плата за публичный сервитут не устанавливается в соответствии с ч. 4 ст. 3.6 Федерального закона от 25.10.2001 года № 137-ФЗ «О введении в действие Земельного кодекса Российской Федерации».

6. Комитету имущественных отношений администрации Пермского муниципального района в течение 5 рабочих дней со дня подписания настоящего распоряжения:

6.1. Направить настоящее распоряжение правообладателям земельных участков, указанных в п. 1 распоряжения;

6.2. Направить настоящее распоряжение в Управление Федеральной службы государственной регистрации, кадастра и картографии по Пермскому краю;

6.3. Направить настоящее распоряжение в ОАО «МРСК Урала», а также сведения о лицах, являющихся правообладателями земельных участков, сведения о лицах, подавших заявления об учете их прав (обременений прав) на земельные участки, способах связи с ними, копии документов, подтверждающих права

указанных лиц на земельные участки;

6.4. Направить в администрацию Юго-Камского сельского поселения настоящее распоряжение для опубликования в порядке, установленном для официального опубликования (обнародования) муниципальных правовых актов уставом поселения.

7. Разместить настоящее распоряжение на сайте Пермского муниципального района www.permraion.ru.

8. Настоящее распоряжение вступает в силу со дня его подписания.


9. Контроль исполнения распоряжения оставляю за собой.

И.о. председателя комитета



М.В. Королева

Приложение № 1
к распоряжению
комитета имущественных
отношений администрации
Пермского муниципального района
от 03.02.2022 № 295

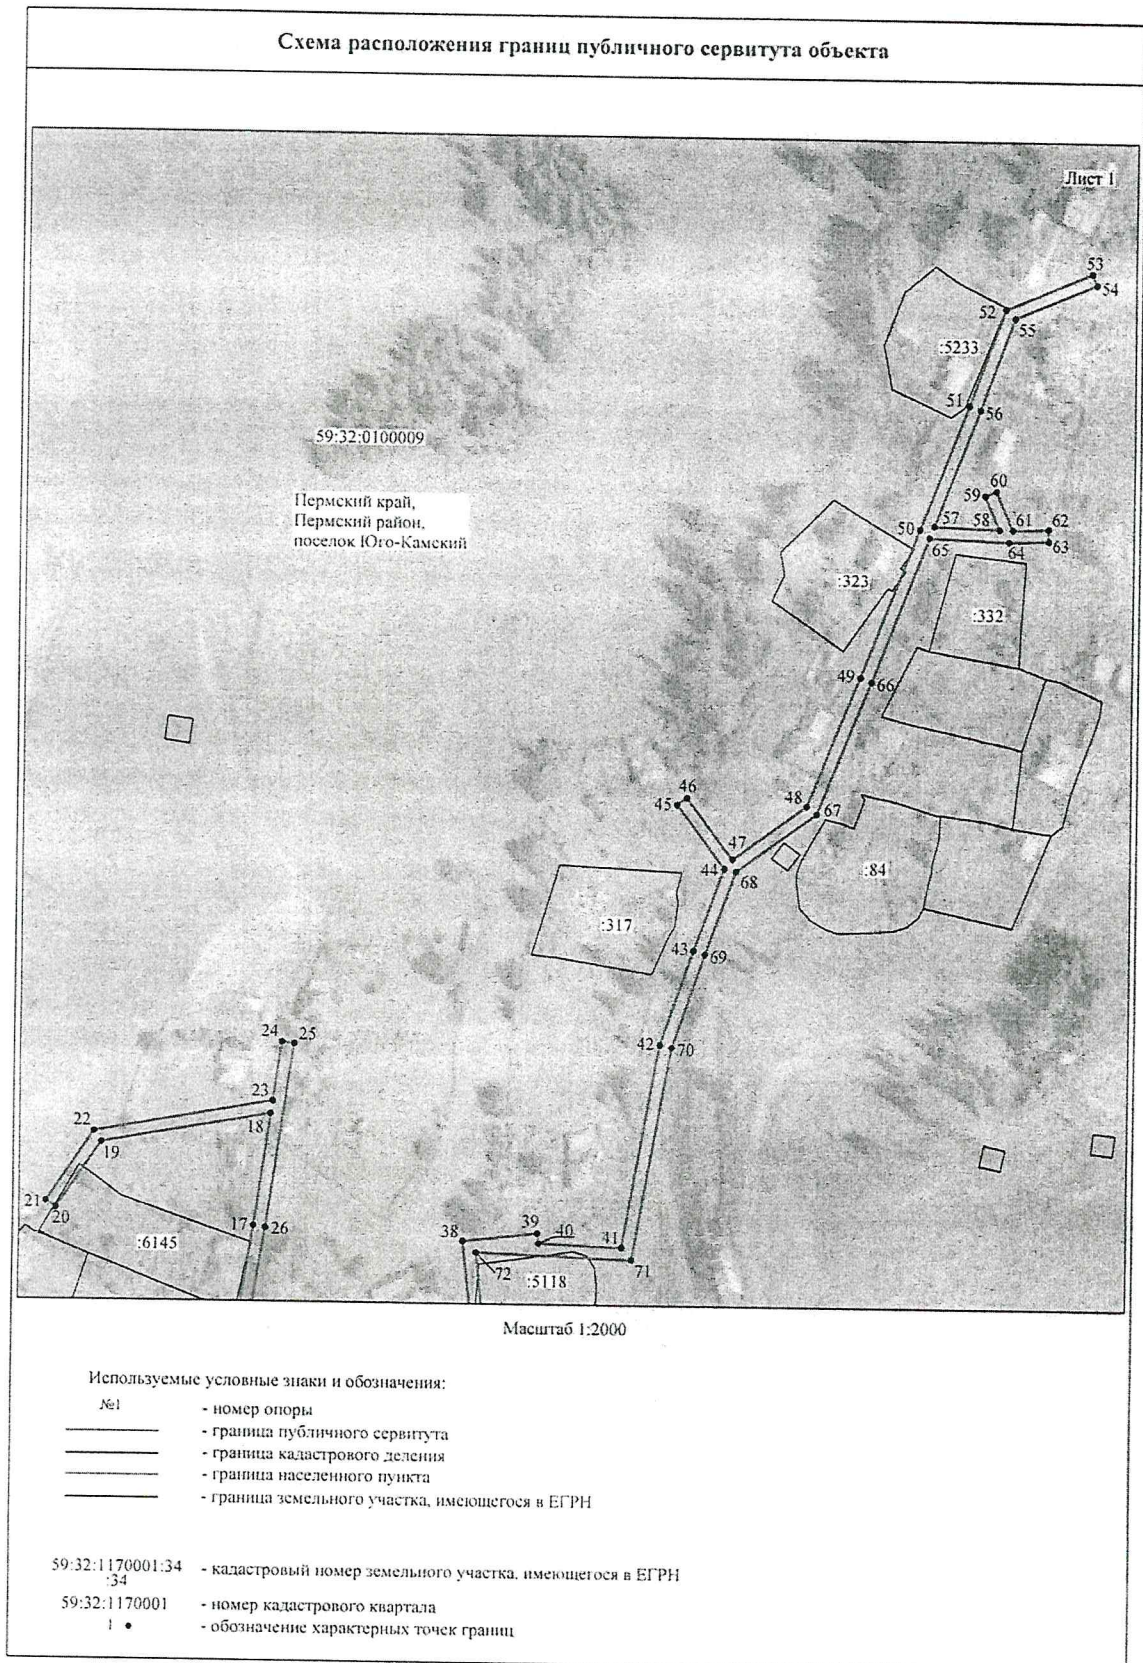

Приложение № 2
к распоряжению
комитета имущественных
отношений администрации
Пермского муниципального района
от 03.02.2022 № 295

Схема расположения границ публичного сервитута объекта



Масштаб 1:2000

Используемые условные знаки и обозначения:

- | | |
|----|-------------------------------------------------|
| №1 | - номер опоры |
| — | - граница публичного сервитута |
| — | - граница кадастрового деления |
| — | - граница населенного пункта |
| — | - граница земельного участка, имеющегося в ЕГРН |


59:32:1170001:34 - кадастровый номер земельного участка, имеющегося в ЕГРН

59:32:1170001 - номер кадастрового квартала

1 • - обозначение характерных точек границ

Приложение № 3
к распоряжению
комитета имущественных
отношений администрации
Пермского муниципального района
от 03.02.2022 № 295

Схема расположения границ публичного сервитута объекта

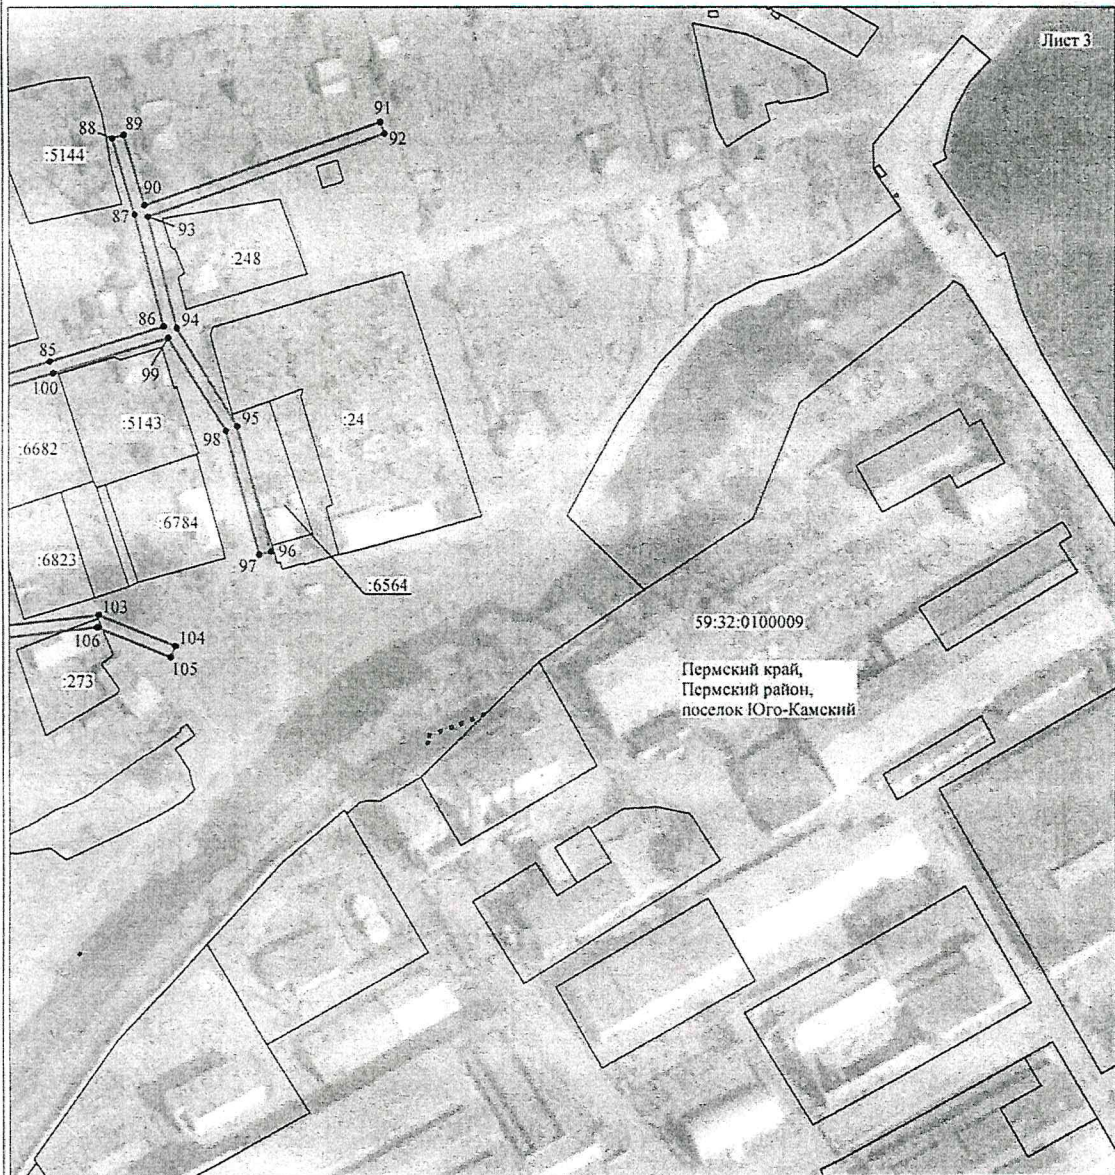

Масштаб 1:2000

Используемые условные знаки и обозначения:

- | | |
|----|-------------------------------------------------|
| №1 | - номер опоры |
| — | - граница публичного сервитута |
| — | - граница кадастрового деления |
| — | - граница населенного пункта |
| — | - граница земельного участка, имеющегося в ЕГРН |

59:32:1170001:34 - кадастровый номер земельного участка, имеющегося в ЕГРН

59:32:1170001 - номер кадастрового квартала

1 • - обозначение характерных точек границ

Приложение № 4
к распоряжению
комитета имущественных
отношений администрации
Пермского муниципального района
от 03.02.2022 № 295

ОПИСАНИЕ МЕСТОПОЛОЖЕНИЯ ГРАНИЦ
Публичный сервитут для размещения объекта электросетевого хозяйства «ВЛ-0,4 КВ ОТ ТП-40116»
(наименование объекта, местоположение границ которого описано (далее - объект))

Раздел 1

Сведения об объекте

Сведения об объекте		
№ п/п	Характеристики объекта	Описание характеристик
1	2	3
1	Местоположение объекта	Пермский край, Пермский район, поселок Юго-Камский
2	Площадь объекта +/- величина погрешности определения площади (P+/- Дельта P)	11218 кв.м ± 22 кв.м
3	Иные характеристики объекта	Публичный сервитут для размещения объекта электросетевого хозяйства «ВЛ-0,4 КВ ОТ ТП-40116» на срок 49 лет

Приложение № 5
к распоряжению
комитета имущественных
отношений администрации
Пермского муниципального района
от 03.02.2022 № 295

Раздел 2

Сведения о местоположении границ объекта					
1. Система координат МСК-59, зона 2					
2. Сведения о характерных точках границ объекта					
Обозначение характерных точек границ	Координаты, м		Метод определения координат характерной точки	Средняя квадратическая погрешность положения характерной точки (M _п), м	Описание обозначени я точки на местности (при наличии)
	X	Y			
1	2	3	4	5	6
1	484698.12	2191846.49	Метод спутниковых геодезических измерений (определений)	0.10	-
2	484742.32	2191847.29	Метод спутниковых геодезических измерений (определений)	0.10	-
3	484733.22	2191926.59	Метод спутниковых геодезических измерений (определений)	0.10	-
4	484740.45	2191952.15	Метод спутниковых геодезических измерений (определений)	0.10	-
5	484780.16	2191942.19	Метод спутниковых геодезических измерений (определений)	0.10	-
6	484823.30	2191932.20	Метод спутниковых геодезических измерений (определений)	0.10	-
7	484803.20	2191890.15	Метод спутниковых геодезических измерений (определений)	0.10	-
8	484829.97	2191879.90	Метод спутниковых геодезических измерений (определений)	0.10	-
9	484831.40	2191883.65	Метод спутниковых геодезических измерений (определений)	0.10	-
10	484808.67	2191892.34	Метод спутниковых геодезических измерений (определений)	0.10	-
11	484827.31	2191931.30	Метод спутниковых геодезических измерений (определений)	0.10	-
12	484857.03	2191925.09	Метод спутниковых геодезических измерений (определений)	0.10	-
13	484886.52	2191903.88	Метод спутниковых геодезических измерений (определений)	0.10	-
14	484888.86	2191907.13	Метод спутниковых геодезических измерений (определений)	0.10	-
15	484862.27	2191926.25	Метод спутниковых геодезических измерений (определений)	0.10	-
16	484906.04	2191940.00	Метод спутниковых геодезических измерений (определений)	0.10	-
17	484948.34	2191946.67	Метод спутниковых геодезических измерений (определений)	0.10	-
18	484986.38	2191952.02	Метод спутниковых геодезических измерений (определений)	0.10	-
19	484976.18	2191896.55	Метод спутниковых геодезических измерений (определений)	0.10	-
20	484953.83	2191881.72	Метод спутниковых геодезических измерений (определений)	0.10	-
21	484956.04	2191878.39	Метод спутниковых геодезических измерений (определений)	0.10	-
22	484979.80	2191894.15	Метод спутниковых геодезических измерений (определений)	0.10	-
23	484990.55	2191952.60	Метод спутниковых геодезических измерений (определений)	0.10	-
24	485010.61	2191955.45	Метод спутниковых геодезических измерений (определений)	0.10	-
25	485010.05	2191959.41	Метод спутниковых геодезических измерений (определений)	0.10	-
26	484947.76	2191950.63	Метод спутниковых геодезических измерений	0.10	-

Приложение № 6
к распоряжению
комитета имущественных
отношений администрации
Пермского муниципального района
от 03.02.2022 № 295

			(определений)		
27	484904.98	2191943.86	Метод спутниковых геодезических измерений (определений)	0.10	-
28	484857.75	2191929.03	Метод спутниковых геодезических измерений (определений)	0.10	-
29	484826.61	2191935.54	Метод спутниковых геодезических измерений (определений)	0.10	-
30	484781.11	2191946.08	Метод спутниковых геодезических измерений (определений)	0.10	-
31	484741.54	2191956.00	Метод спутниковых геодезических измерений (определений)	0.10	-
32	484770.53	2192057.90	Метод спутниковых геодезических измерений (определений)	0.10	-
33	484851.51	2192032.00	Метод спутниковых геодезических измерений (определений)	0.10	-
34	484831.57	2191984.83	Метод спутниковых геодезических измерений (определений)	0.10	-
35	484835.25	2191983.27	Метод спутниковых геодезических измерений (определений)	0.10	-
36	484855.38	2192030.90	Метод спутниковых геодезических измерений (определений)	0.10	-
37	484897.18	2192020.86	Метод спутниковых геодезических измерений (определений)	0.10	-
38	484943.95	2192015.56	Метод спутниковых геодезических измерений (определений)	0.10	-
39	484946.87	2192040.43	Метод спутниковых геодезических измерений (определений)	0.10	-
40	484943.45	2192040.84	Метод спутниковых геодезических измерений (определений)	0.10	-
41	484942.34	2192068.50	Метод спутниковых геодезических измерений (определений)	0.10	-
42	485011.08	2192080.37	Метод спутниковых геодезических измерений (определений)	0.10	-
43	485042.73	2192091.08	Метод спутниковых геодезических измерений (определений)	0.10	-
44	485070.27	2192101.02	Метод спутниковых геодезических измерений (определений)	0.10	-
45	485091.31	2192085.16	Метод спутниковых геодезических измерений (определений)	0.10	-
46	485093.72	2192088.35	Метод спутниковых геодезических измерений (определений)	0.10	-
47	485073.40	2192103.67	Метод спутниковых геодезических измерений (определений)	0.10	-
48	485091.26	2192127.65	Метод спутниковых геодезических измерений (определений)	0.10	-
49	485133.96	2192144.84	Метод спутниковых геодезических измерений (определений)	0.10	-
50	485184.41	2192163.62	Метод спутниковых геодезических измерений (определений)	0.10	-
51	485225.41	2192179.65	Метод спутниковых геодезических измерений (определений)	0.10	-
52	485257.43	2192191.59	Метод спутниковых геодезических измерений (определений)	0.10	-
53	485269.49	2192220.59	Метод спутниковых геодезических измерений (определений)	0.10	-
54	485265.80	2192222.13	Метод спутниковых геодезических измерений (определений)	0.10	-
55	485254.40	2192194.72	Метод спутниковых геодезических измерений (определений)	0.10	-
56	485224.00	2192183.40	Метод спутниковых геодезических измерений (определений)	0.10	-
57	485185.59	2192168.38	Метод спутниковых геодезических измерений (определений)	0.10	-
58	485184.71	2192190.21	Метод спутниковых геодезических измерений (определений)	0.10	-
59	485195.76	2192185.30	Метод спутниковых геодезических измерений (определений)	0.10	-
60	485197.38	2192188.96	Метод спутниковых геодезических измерений (определений)	0.10	-

Приложение № 7
к распоряжению
комитета имущественных
отношений администрации
Пермского муниципального района
от 03.02.2022 № 295

			(определений)		
61	485184.62	2192194.62	Метод спутниковых геодезических измерений (определений)	0.10	-
62	485184.99	2192206.65	Метод спутниковых геодезических измерений (определений)	0.10	-
63	485180.99	2192206.77	Метод спутниковых геодезических измерений (определений)	0.10	-
64	485180.58	2192193.40	Метод спутниковых геодезических измерений (определений)	0.10	-
65	485181.66	2192166.86	Метод спутниковых геодезических измерений (определений)	0.10	-
66	485132.54	2192148.58	Метод спутниковых геодезических измерений (определений)	0.10	-
67	485088.72	2192130.94	Метод спутниковых геодезических измерений (определений)	0.10	-
68	485069.37	2192104.95	Метод спутниковых геодезических измерений (определений)	0.10	-
69	485041.43	2192094.86	Метод спутниковых геодезических измерений (определений)	0.10	-
70	485010.18	2192084.29	Метод спутниковых геодезических измерений (определений)	0.10	-
71	484938.21	2192071.84	Метод спутниковых геодезических измерений (определений)	0.10	-
72	484940.13	2192020.02	Метод спутниковых геодезических измерений (определений)	0.10	-
73	484897.85	2192024.81	Метод спутниковых геодезических измерений (определений)	0.10	-
74	484854.74	2192035.17	Метод спутниковых геодезических измерений (определений)	0.10	-
75	484771.64	2192061.75	Метод спутниковых геодезических измерений (определений)	0.10	-
76	484782.49	2192098.79	Метод спутниковых геодезических измерений (определений)	0.10	-
77	484793.31	2192138.25	Метод спутниковых геодезических измерений (определений)	0.10	-
78	484839.65	2192124.35	Метод спутниковых геодезических измерений (определений)	0.10	-
79	484872.21	2192114.18	Метод спутниковых геодезических измерений (определений)	0.10	-
80	484901.66	2192105.52	Метод спутниковых геодезических измерений (определений)	0.10	-
81	484902.80	2192109.36	Метод спутниковых геодезических измерений (определений)	0.10	-
82	484873.38	2192118.00	Метод спутниковых геодезических измерений (определений)	0.10	-
83	484840.83	2192128.17	Метод спутниковых геодезических измерений (определений)	0.10	-
84	484794.38	2192142.10	Метод спутниковых геодезических измерений (определений)	0.10	-
85	484805.70	2192182.11	Метод спутниковых геодезических измерений (определений)	0.10	-
86	484817.09	2192219.73	Метод спутниковых геодезических измерений (определений)	0.10	-
87	484853.72	2192210.17	Метод спутниковых геодезических измерений (определений)	0.10	-
88	484878.69	2192202.75	Метод спутниковых геодезических измерений (определений)	0.10	-
89	484879.83	2192206.58	Метод спутниковых геодезических измерений (определений)	0.10	-
90	484856.84	2192213.41	Метод спутниковых геодезических измерений (определений)	0.10	-
91	484884.09	2192290.66	Метод спутниковых геодезических измерений (определений)	0.10	-
92	484880.32	2192291.99	Метод спутниковых геодезических измерений (определений)	0.10	-
93	484852.99	2192214.49	Метод спутниковых геодезических измерений (определений)	0.10	-
94	484816.52	2192224.01	Метод спутниковых геодезических измерений	0.10	-

Приложение № 8
к распоряжению
комитета имущественных
отношений администрации
Пермского муниципального района
от 03.02.2022 № 295

			(определений)		
95	484784.30	2192243.77	Метод спутниковых геодезических измерений (определений)	0.10	-
96	484742.16	2192254.84	Метод спутниковых геодезических измерений (определений)	0.10	-
97	484741.14	2192250.97	Метод спутниковых геодезических измерений (определений)	0.10	-
98	484782.71	2192240.05	Метод спутниковых геодезических измерений (определений)	0.10	-
99	484813.37	2192221.25	Метод спутниковых геодезических измерений (определений)	0.10	-
100	484801.87	2192183.25	Метод спутниковых геодезических измерений (определений)	0.10	-
101	484790.55	2192143.25	Метод спутниковых геодезических измерений (определений)	0.10	-
102	484717.66	2192165.32	Метод спутниковых геодезических измерений (определений)	0.10	-
103	484721.20	2192198.20	Метод спутниковых геодезических измерений (определений)	0.10	-
104	484710.84	2192223.38	Метод спутниковых геодезических измерений (определений)	0.10	-
105	484707.14	2192221.86	Метод спутниковых геодезических измерений (определений)	0.10	-
106	484717.11	2192197.66	Метод спутниковых геодезических измерений (определений)	0.10	-
107	484713.33	2192162.48	Метод спутниковых геодезических измерений (определений)	0.10	-
108	484789.48	2192139.40	Метод спутниковых геодезических измерений (определений)	0.10	-
109	484778.65	2192099.90	Метод спутниковых геодезических измерений (определений)	0.10	-
110	484767.83	2192062.97	Метод спутниковых геодезических измерений (определений)	0.10	-
111	484745.06	2192070.31	Метод спутниковых геодезических измерений (определений)	0.10	-
112	484731.01	2192072.00	Метод спутниковых геодезических измерений (определений)	0.10	-
113	484726.78	2192073.95	Метод спутниковых геодезических измерений (определений)	0.10	-
114	484705.60	2192080.03	Метод спутниковых геодезических измерений (определений)	0.10	-
115	484693.96	2192082.53	Метод спутниковых геодезических измерений (определений)	0.10	-
116	484696.50	2192088.79	Метод спутниковых геодезических измерений (определений)	0.10	-
117	484701.04	2192108.61	Метод спутниковых геодезических измерений (определений)	0.10	-
118	484697.14	2192109.50	Метод спутниковых геодезических измерений (определений)	0.10	-
119	484693.89	2192095.25	Метод спутниковых геодезических измерений (определений)	0.10	-
120	484688.74	2192105.03	Метод спутниковых геодезических измерений (определений)	0.10	-
121	484685.20	2192103.15	Метод спутниковых геодезических измерений (определений)	0.10	-
122	484692.44	2192089.43	Метод спутниковых геодезических измерений (определений)	0.10	-
123	484690.03	2192083.47	Метод спутниковых геодезических измерений (определений)	0.10	-
124	484654.67	2192093.19	Метод спутниковых геодезических измерений (определений)	0.10	-
125	484619.75	2192101.87	Метод спутниковых геодезических измерений (определений)	0.10	-
126	484604.42	2192101.36	Метод спутниковых геодезических измерений (определений)	0.10	-
127	484573.89	2192001.02	Метод спутниковых геодезических измерений (определений)	0.10	-
128	484545.23	2192015.90	Метод спутниковых геодезических измерений	0.10	-

Приложение № 9
к распоряжению
комитета имущественных
отношений администрации
Пермского муниципального района
от 03.02.2022 № 295

			(определений)		
129	484543.39	2192012.35	Метод спутниковых геодезических измерений (определений)	0.10	-
130	484572.65	2191997.15	Метод спутниковых геодезических измерений (определений)	0.10	-
131	484556.50	2191950.01	Метод спутниковых геодезических измерений (определений)	0.10	-
132	484560.28	2191948.71	Метод спутниковых геодезических измерений (определений)	0.10	-
133	484576.38	2191995.70	Метод спутниковых геодезических измерений (определений)	0.10	-
134	484660.01	2191972.74	Метод спутниковых геодезических измерений (определений)	0.10	-
135	484643.86	2191928.59	Метод спутниковых геодезических измерений (определений)	0.10	-
136	484641.58	2191914.42	Метод спутниковых геодезических измерений (определений)	0.10	-
137	484645.53	2191913.79	Метод спутниковых геодезических измерений (определений)	0.10	-
138	484647.73	2191927.50	Метод спутниковых геодезических измерений (определений)	0.10	-
139	484663.88	2191971.69	Метод спутниковых геодезических измерений (определений)	0.10	-
140	484702.78	2191960.97	Метод спутниковых геодезических измерений (определений)	0.10	-
141	484736.56	2191953.09	Метод спутниковых геодезических измерений (определений)	0.10	-
142	484729.16	2191926.98	Метод спутниковых геодезических измерений (определений)	0.10	-
143	484737.87	2191851.22	Метод спутниковых геодезических измерений (определений)	0.10	-
144	484699.82	2191850.50	Метод спутниковых геодезических измерений (определений)	0.10	-
145	484688.61	2191862.87	Метод спутниковых геодезических измерений (определений)	0.10	-
146	484685.65	2191860.18	Метод спутниковых геодезических измерений (определений)	0.10	-
1	484698.12	2191846.49	Метод спутниковых геодезических измерений (определений)	0.10	-
-	-	-	-	-	-
147	484737.65	2191956.94	Метод спутниковых геодезических измерений (определений)	0.10	-
148	484766.72	2192059.12	Метод спутниковых геодезических измерений (определений)	0.10	-
149	484744.26	2192066.38	Метод спутниковых геодезических измерений (определений)	0.10	-
150	484729.94	2192068.07	Метод спутниковых геодезических измерений (определений)	0.10	-
151	484725.43	2192070.18	Метод спутниковых геодезических измерений (определений)	0.10	-
152	484704.57	2192076.16	Метод спутниковых геодезических измерений (определений)	0.10	-
153	484692.59	2192078.73	Метод спутниковых геодезических измерений (определений)	0.10	-
154	484683.19	2192048.09	Метод спутниковых геодезических измерений (определений)	0.10	-
155	484679.37	2192049.25	Метод спутниковых геодезических измерений (определений)	0.10	-
156	484688.70	2192079.69	Метод спутниковых геодезических измерений (определений)	0.10	-
157	484653.64	2192089.33	Метод спутниковых геодезических измерений (определений)	0.10	-
158	484619.27	2192097.87	Метод спутниковых геодезических измерений (определений)	0.10	-
159	484607.43	2192097.48	Метод спутниковых геодезических измерений (определений)	0.10	-
160	484577.61	2191999.51	Метод спутниковых геодезических измерений (определений)	0.10	-

Приложение № 10
к распоряжению
комитета имущественных
отношений администрации
Пермского муниципального района
от 03.02.2022 № 295

161	484655.39	2191978.14	Метод спутниковых геодезических измерений (определений)	0.10	-
162	484647.26	2191985.75	Метод спутниковых геодезических измерений (определений)	0.10	-
163	484649.99	2191988.68	Метод спутниковых геодезических измерений (определений)	0.10	-
164	484663.64	2191975.90	Метод спутниковых геодезических измерений (определений)	0.10	-
165	484703.81	2191964.84	Метод спутниковых геодезических измерений (определений)	0.10	-
147	484737.65	2191956.94	Метод спутниковых геодезических измерений (определений)	0.10	-
3. Сведения о характерных точках части (частей) границы объекта					
Обозначение характерных точек части границы	Координаты, м		Метод определения координат характерной точки	Средняя квадратическая погрешность положения характерной точки (M _t), м	Описание обозначения точки на местности (при наличии)
	X	Y			
1	2	3	4	5	6
-	-	-	-	-	-