

**КОМИТЕТ ИМУЩЕСТВЕННЫХ ОТНОШЕНИЙ
АДМИНИСТРАЦИИ ПЕРМСКОГО МУНИЦИПАЛЬНОГО РАЙОНА**

РАСПОРЯЖЕНИЕ

23.06.2021

№ 913

**Об установлении публичного
сервитута на часть земельных
участков**

В соответствии со ст. 23, гл. V.7 Земельного кодекса Российской Федерации, Федеральным законом от 25.10.2001 № 137-ФЗ «О введении в действие Земельного кодекса Российской Федерации», пп. 3.7.5 п. 3.7 разд. 3 Положения о комитете имущественных отношений администрации Пермского муниципального района, утвержденного решением Земского Собрания Пермского муниципального района Пермского края от 22.12.2016 № 178, на основании ходатайства открытого акционерного общества «Межрегиональная распределительная сетевая компания Урала» (ИНН 6671163413, ОГРН 1056604000970) (далее - ОАО «МРСК Урала») от 30.04.2021 № 3343:

1. Установить публичный сервитут общей площадью 5752 кв.м на часть следующих земельных участков:

- с кадастровым номером 59:32:3000006:1370, расположенный по адресу: Пермский край, Пермский район, Хохловское с/п, с. Хохловка;

- с кадастровым номером 59:32:3000006:1374, расположенный по адресу: Пермский край, Пермский район, Хохловское с/п, с. Хохловка;

- с кадастровым номером 59:32:3000006:1388, расположенный по адресу: Пермский край, Пермский район, Хохловское с/п, в 1,26 км по направлению на запад от с. Хохловка;

- с кадастровым номером 59:32:3000006:1399, расположенный по адресу: Пермский край, Пермский район, Хохловское с/п, в 1,26 км по направлению на запад от с. Хохловка;

- с кадастровым номером 59:32:3000006:1400, расположенный по адресу: Пермский край, Пермский район, Хохловское с/п, в 1,26 км по направлению на запад от с. Хохловка;

- с кадастровым номером 59:32:3000006:1401, расположенный по адресу: Пермский край, Пермский район, Хохловское с/п, в 1,26 км по направлению на запад от с. Хохловка;

- с кадастровым номером 59:32:3000006:235, расположенный по адресу: Пермский край, Пермский район, Хохловское с/п, с. Хохловка;
- с кадастровым номером 59:32:3000006:236, расположенный по адресу: Пермский край, Пермский район, Хохловское с/п, с. Хохловка;
- с кадастровым номером 59:32:3000006:239, расположенный по адресу: Пермский край, Пермский район, Хохловское с/п, с. Хохловка;
- с кадастровым номером 59:32:3000006:240, расположенный по адресу: Пермский край, Пермский район, Хохловское с/п, с. Хохловка;
- с кадастровым номером 59:32:3000006:241, расположенный по адресу: Пермский край, Пермский район, Хохловское с/п, с. Хохловка;
- с кадастровым номером 59:32:3000006:243, расположенный по адресу: Пермский край, Пермский район, Хохловское с/п, с. Хохловка;
- с кадастровым номером 59:32:3000006:254, расположенный по адресу: Пермский край, Пермский район, Хохловское с/п, с. Хохловка;
- с кадастровым номером 59:32:3000006:257, расположенный по адресу: Пермский край, Пермский район, Хохловское с/п, с. Хохловка;
- с кадастровым номером 59:32:3000006:284, расположенный по адресу: Пермский край, Пермский район, Хохловское с/п, с. Хохловка;
- с кадастровым номером 59:32:3000006:285, расположенный по адресу: Пермский край, Пермский район, Хохловское с/п, с. Хохловка;
- с кадастровым номером 59:32:3000006:388, расположенный по адресу: Пермский край, Пермский район, Хохловское с/п, с. Хохловка.

Цель: для размещения объекта электросетевого хозяйства «ВЛ-0,4 кВ КТП-4268».

Срок: 49 лет.

2. Утвердить границы публичного сервитута земельных участков, указанных в п. 1 настоящего распоряжения, согласно прилагаемой схеме расположения границ публичного сервитута.

3. Срок, в течение которого использование указанных в п. 1 настоящего распоряжения земельных участков в соответствии с их разрешенным использованием будет невозможно или существенно затруднено в связи с осуществлением сервитута – не установлен.

4. Порядок установления зон с особыми условиями использования территорий и содержание ограничений прав на земельные участки в границах таких зон установлен Постановлением Правительства РФ от 24.02.2009 № 160 «О порядке установления охранных зон объектов электросетевого хозяйства и особых условий использования земельных участков, расположенных в границах таких зон».

5. Плата за публичный сервитут не устанавливается в соответствии с ч. 4 ст. 3.6 Федерального закона от 25.10.2001 года № 137-ФЗ «О введении в действие

Земельного кодекса Российской Федерации».

6. Комитету имущественных отношений администрации Пермского муниципального района в течение 5 рабочих дней со дня подписания настоящего распоряжения:

6.1. Направить настоящее распоряжение правообладателям земельных участков, указанных в п. 1 распоряжения;

6.2. Направить настоящее распоряжение в Управление Федеральной службы государственной регистрации, кадастра и картографии по Пермскому краю;

6.3. Направить настоящее распоряжение в ОАО «МРСК Урала», а также сведения о лицах, являющихся правообладателями земельных участков, сведения о лицах, подавших заявления об учете их прав (обременений прав) на земельные участки, способах связи с ними, копии документов, подтверждающих права указанных лиц на земельные участки;

6.4. Направить в администрацию Хохловского сельского поселения настоящее распоряжение для опубликования в порядке, установленном для официального опубликования (обнародования) муниципальных правовых актов уставом поселения.

7. Разместить настоящее распоряжение на сайте Пермского муниципального района www.permraion.ru.

8. Настоящее распоряжение вступает в силу со дня его подписания.

9. Контроль исполнения распоряжения оставляю за собой.


Председатель комитета



Г.В. Мюресов

Приложение № 1
к распоряжению
комитета имущественных
отношений администрации
Пермского муниципального района
от 23.06.2021 № 913

Схема расположения границ публичного сервитута объекта

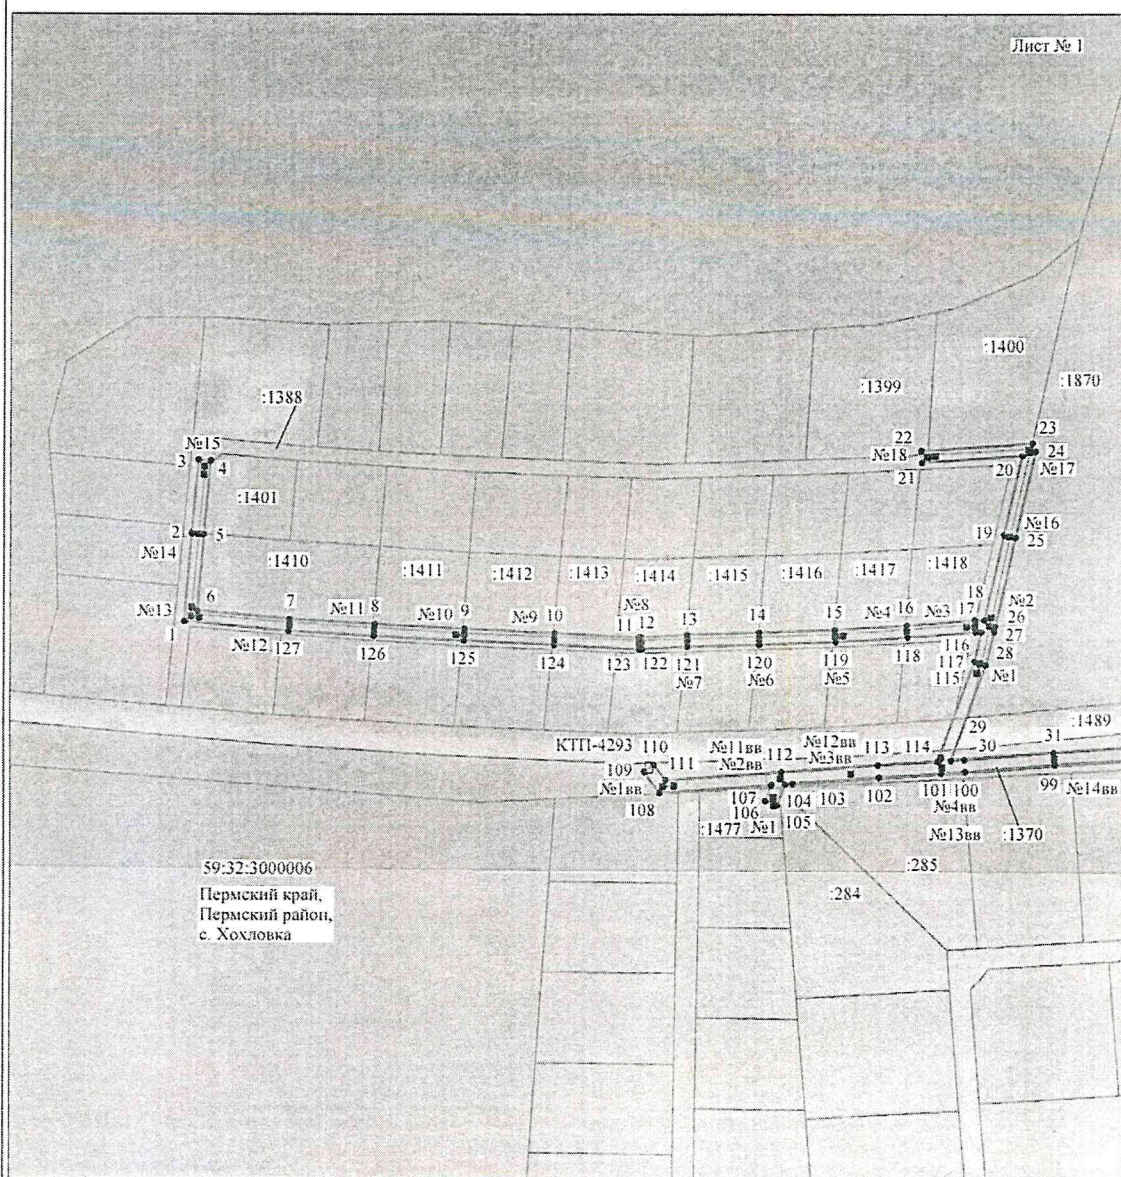


Масштаб 1:2000

Используемые условные знаки и обозначения:

- | | |
|------------------|---|
| №1 | - номер опоры |
| — | - граница публичного сервитута |
| — | - граница кадастрового деления |
| — | - граница населенного пункта |
| — | - граница земельного участка, имеющегося в ЕГРН |
| — | - граница ОКС, имеющаяся в ЕГРН |
| — | - граница охранной зоны, имеющейся в ЕГРН |
| 59:01:4413924:34 | - кадастровый номер земельного участка, имеющегося в ЕГРН |
| 59:01:4413924 | - номер кадастрового квартала |
| 1 • | - обозначение характерных точек границ |

Приложение № 2
к распоряжению
комитета имущественных
отношений администрации
Пермского муниципального района
от 23.06.2021 № 913

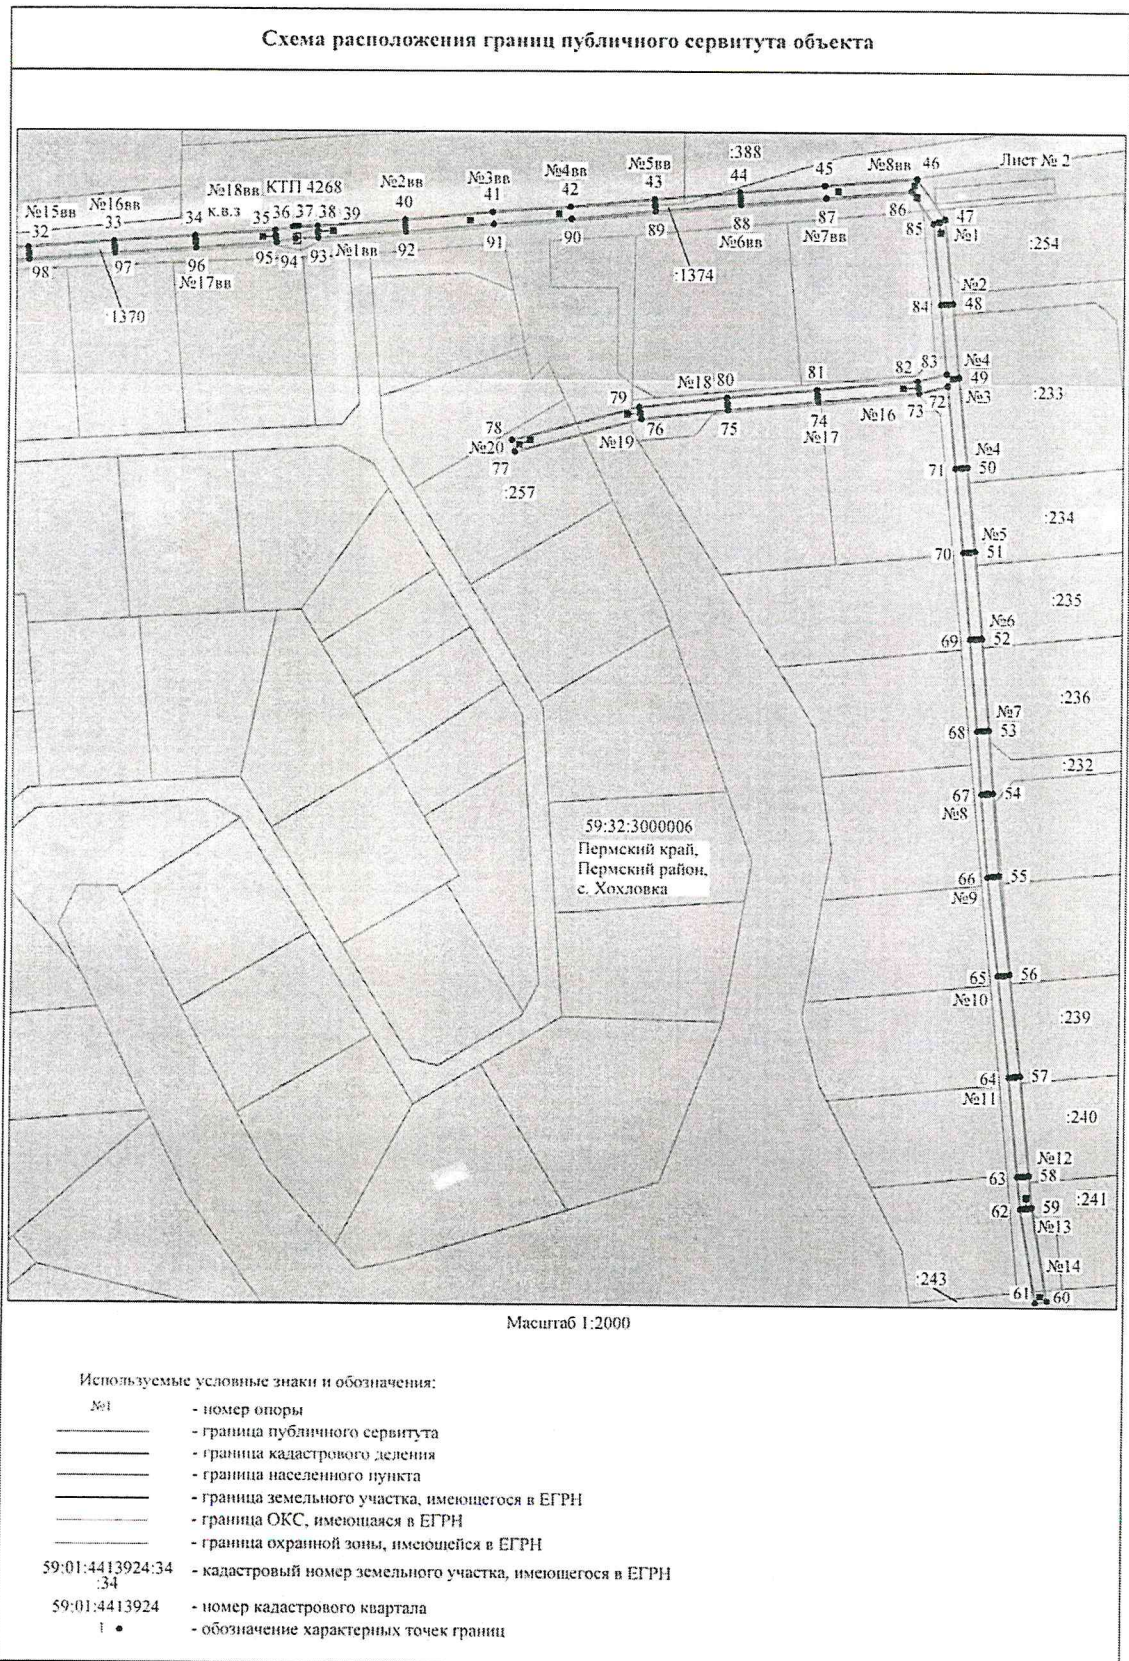

Приложение № 3
к распоряжению
комитета имущественных
отношений администрации
Пермского муниципального района
от 23.06.2021 № 913

ОПИСАНИЕ МЕСТОПОЛОЖЕНИЯ ГРАНИЦ

Публичный сервитут для размещения объекта электросетевого хозяйства «ВЛ-0,4кВ КТП-4268»

(наименование объекта, местоположение границ которого описано (далее - объект)

Раздел 1

Сведения об объекте		
№ п/п	Характеристики объекта	Описание характеристик
1	2	3
1	Местоположение объекта	Пермский край, Пермский район, село Хохловка
2	Площадь объекта +/- величина погрешности определения площади (Р+/- Дельта Р)	5752 кв.м ± 16 кв.м
3	Иные характеристики объекта	Публичный сервитут для размещения объекта электросетевого хозяйства «ВЛ-0,4кВ КТП-4268» на срок 49 лет

Приложение № 4
к распоряжению
комитета имущественных
отношений администрации
Пермского муниципального района
от 23.06.2021 № 913

Раздел 2

Сведения о местоположении границ объекта					
1. Система координат <u>МСК-59, зона 2</u>					
2. Сведения о характерных точках границ объекта					
Обозначение характерных точек границ	Координаты, м		Метод определения координат характерной точки	Средняя квадратическая погрешность положения характерной точки (M _t), м	Описание обозначения точки на местности и (при наличии)
	X	Y			
1	2	3	4	5	6
1	545707.45	2230899.52	Метод спутниковых геодезических измерений (определений)	0.10	–
2	545736.92	2230901.94	Метод спутниковых геодезических измерений (определений)	0.10	–
3	545761.66	2230904.12	Метод спутниковых геодезических измерений (определений)	0.10	–
4	545761.31	2230908.10	Метод спутниковых геодезических измерений (определений)	0.10	–
5	545736.58	2230905.92	Метод спутниковых геодезических измерений (определений)	0.10	–
6	545711.06	2230903.84	Метод спутниковых геодезических измерений (определений)	0.10	–
7	545708.26	2230933.64	Метод спутниковых геодезических измерений (определений)	0.10	–
8	545706.60	2230961.30	Метод спутниковых геодезических измерений (определений)	0.10	–
9	545705.07	2230990.97	Метод спутниковых геодезических измерений (определений)	0.10	–
10	545703.58	2231020.78	Метод спутниковых геодезических измерений (определений)	0.10	–
11	545702.14	2231048.57	Метод спутниковых геодезических измерений (определений)	0.10	–
12	545702.25	2231049.31	Метод спутниковых геодезических измерений (определений)	0.10	–
13	545703.04	2231064.38	Метод спутниковых геодезических измерений (определений)	0.10	–
14	545703.75	2231087.90	Метод спутниковых геодезических измерений (определений)	0.10	–
15	545704.57	2231112.51	Метод спутниковых геодезических измерений (определений)	0.10	–
16	545706.10	2231135.92	Метод спутниковых геодезических измерений (определений)	0.10	–
17	545707.79	2231158.44	Метод спутниковых геодезических измерений (определений)	0.10	–
18	545707.85	2231161.61	Метод спутниковых геодезических измерений (определений)	0.10	–
19	545736.00	2231168.00	Метод спутниковых геодезических измерений (определений)	0.10	–
20	545762.69	2231173.94	Метод спутниковых геодезических измерений (определений)	0.10	–
21	545760.52	2231140.85	Метод спутниковых геодезических измерений (определений)	0.10	–
22	545764.50	2231140.58	Метод спутниковых геодезических измерений (определений)	0.10	–
23	545766.93	2231177.38	Метод спутниковых геодезических измерений (определений)	0.10	–
24	545764.15	2231178.37	Метод спутниковых геодезических измерений (определений)	0.10	–
25	545735.12	2231171.90	Метод спутниковых геодезических измерений (определений)	0.10	–
26	545705.69	2231165.22	Метод спутниковых геодезических измерений (определений)	0.10	–
27	545703.91	2231164.79	Метод спутниковых геодезических измерений (определений)	0.10	–
28	545692.85	2231162.10	Метод спутниковых геодезических измерений (определений)	0.10	–
29	545660.81	2231150.50	Метод спутниковых геодезических измерений (определений)	0.10	–
30	545661.10	2231154.98	Метод спутниковых геодезических измерений (определений)	0.10	–
31	545663.36	2231184.52	Метод спутниковых геодезических измерений (определений)	0.10	–
32	545665.18	2231212.00	Метод спутниковых геодезических измерений (определений)	0.10	–
33	545667.43	2231240.31	Метод спутниковых геодезических измерений (определений)	0.10	–
34	545669.24	2231266.96	Метод спутниковых геодезических измерений (определений)	0.10	–
35	545671.22	2231293.10	Метод спутниковых геодезических измерений (определений)	0.10	–
36	545672.40	2231298.97	Метод спутниковых геодезических измерений (определений)	0.10	–
37	545672.50	2231299.48	Метод спутниковых геодезических измерений (определений)	0.10	–
38	545672.54	2231300.78	Метод спутниковых геодезических измерений (определений)	0.10	–
39	545672.69	2231306.98	Метод спутниковых геодезических измерений (определений)	0.10	–
40	545674.94	2231335.75	Метод спутниковых геодезических измерений (определений)	0.10	–
41	545677.58	2231364.88	Метод спутниковых геодезических измерений (определений)	0.10	–
42	545679.40	2231390.72	Метод спутниковых геодезических измерений (определений)	0.10	–
43	545682.03	2231418.50	Метод спутниковых геодезических измерений (определений)	0.10	–
44	545684.40	2231446.60	Метод спутниковых геодезических измерений (определений)	0.10	–
45	545686.72	2231474.31	Метод спутниковых геодезических измерений (определений)	0.10	–
46	545689.19	2231504.33	Метод спутниковых геодезических измерений (определений)	0.10	–
47	545675.87	2231513.71	Метод спутниковых геодезических измерений (определений)	0.10	–

Приложение № 6
к распоряжению
комитета имущественных
отношений администрации
Пермского муниципального района
от 23.06.2021 № 913

115	545694.01	2231158.26	Метод спутниковых геодезических измерений (определений)	0.10	–
116	545703.83	2231160.65	Метод спутниковых геодезических измерений (определений)	0.10	–
117	545703.79	2231158.62	Метод спутниковых геодезических измерений (определений)	0.10	–
118	545702.12	2231136.20	Метод спутниковых геодезических измерений (определений)	0.10	–
119	545700.57	2231112.71	Метод спутниковых геодезических измерений (определений)	0.10	–
120	545699.75	2231088.02	Метод спутниковых геодезических измерений (определений)	0.10	–
121	545699.04	2231064.54	Метод спутниковых геодезических измерений (определений)	0.10	–
122	545698.27	2231049.72	Метод спутниковых геодезических измерений (определений)	0.10	–
123	545698.12	2231048.77	Метод спутниковых геодезических измерений (определений)	0.10	–
124	545699.60	2231020.58	Метод спутниковых геодезических измерений (определений)	0.10	–
125	545701.08	2230990.77	Метод спутниковых геодезических измерений (определений)	0.10	–
126	545702.62	2230961.08	Метод спутниковых геодезических измерений (определений)	0.10	–
127	545704.26	2230933.34	Метод спутниковых геодезических измерений (определений)	0.10	–
I	545707.45	2230899.52	Метод спутниковых геодезических измерений (определений)	0.10	–

3. Сведения о характерных точках части (частей) границы объекта

Обозначение характерных точек части границы	Координаты, м		Метод определения координат характерной точки	Средняя квадратическая погрешность положения характерной точки (M _i), м	Описание обозначения точки на местности (при наличии)
	X	Y			
1	2	3	4	5	6
–	–	–	–	–	–