

Схема предполагаемых к использованию земель или части земельного участка

Объект: «Строительство ВЛ 0,4 кВ с установкой ПУ для электроснабжения д. Болгары (4500087228)»


Местоположение объекта: Пермский край, Пермский муниципальный округ, д. Болгары

Площадь земель или части земельного участка, кв.м.: 1099

Категория земель: земли сельскохозяйственного назначения, земли населённых пунктов

Вид разрешенного использования земельного участка: -

Цель использования: под объекты инженерного оборудования электроснабжения

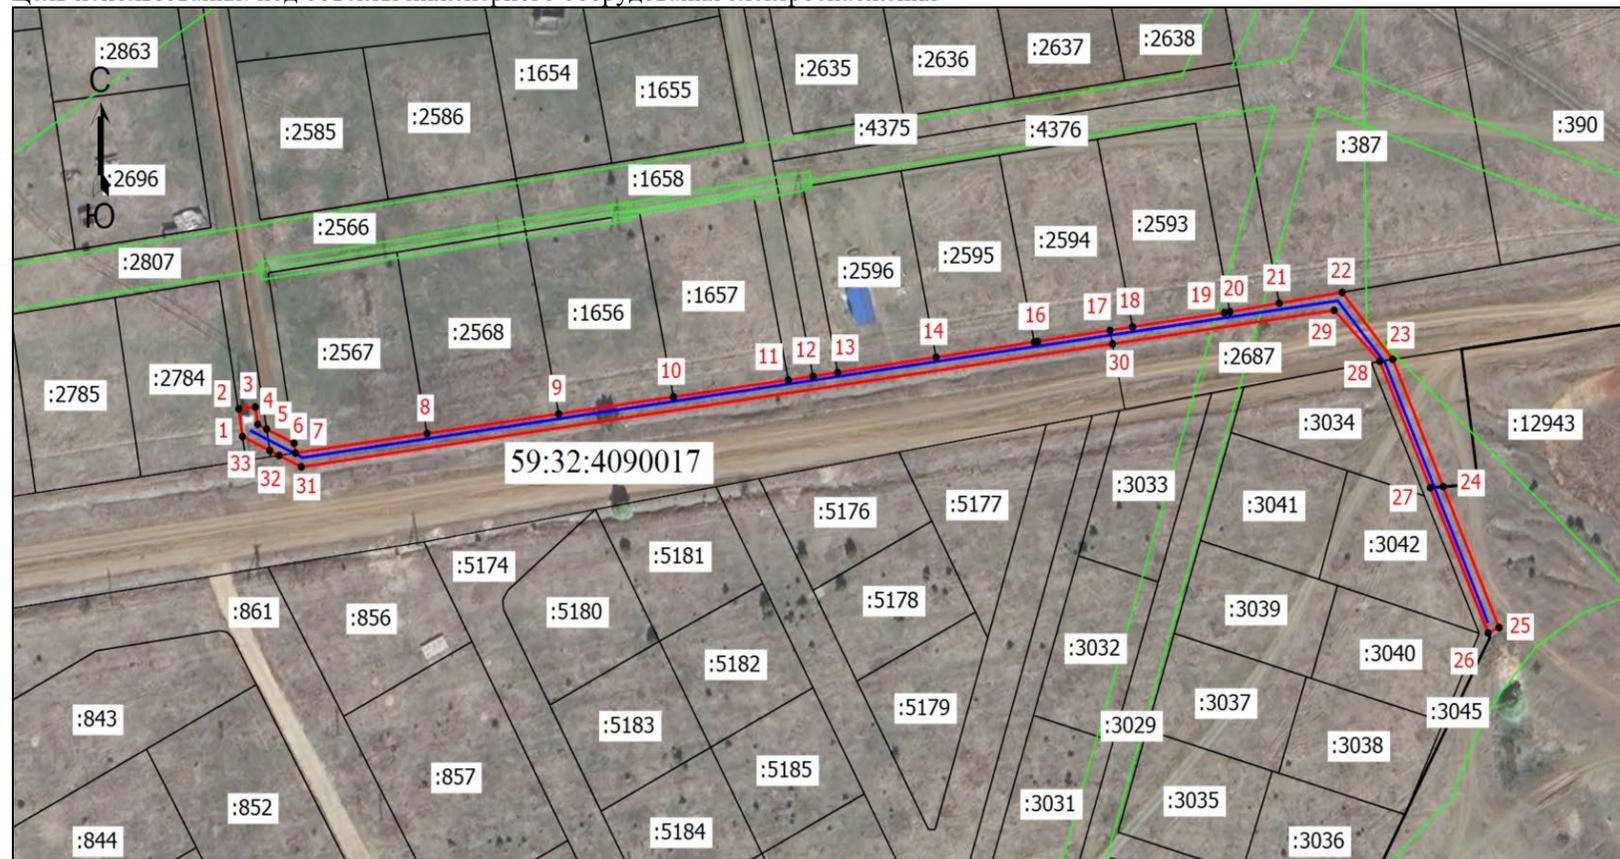

Координаты характерных точек (МСК-59 , зона 2)		
№ п/п	X	Y
1	500850,79	2207219,96
2	500856,95	2207219,07
3	500857,38	2207223,05
4	500853,48	2207223,61
5	500852,45	2207225,75
6	500849,28	2207232,33
7	500847,09	2207232,68
8	500851,46	2207264,29
9	500855,83	2207295,89
10	500859,61	2207323,46
11	500863,40	2207351,03
12	500864,22	2207356,97
13	500865,07	2207362,91
14	500868,46	2207386,51
15	500871,86	2207410,10
16	500871,97	2207410,90
17	500874,46	2207428,27
18	500875,24	2207433,70
19	500878,41	2207455,76
20	500878,61	2207457,06
21	500880,50	2207468,91
22	500882,92	2207484,02
23	500867,99	2207496,16
24	500839,59	2207508,28
25	500808,19	2207521,68
26	500806,98	2207519,08
27	500839,36	2207505,17
28	500867,55	2207493,07
29	500878,94	2207482,11
30	500871,44	2207428,88
31	500844,01	2207234,08
32	500846,56	2207228,77
33	500847,63	2207226,53
1	500850,79	2207219,96

Масштаб 1:2000

Условные обозначения

- Граница кадастрового квартала
- Граница земельного участка, согласно сведениям из ЕГРН
- Граница зоны с особыми условиями
- Граница сооружения, планируемого к строительству
- Граница предполагаемой к использованию земли или части земельного участка
- 59:32:4090017 - Номер кадастрового квартала
- :12943 - Кадастровый номер земельного участка
- ¹ - Обозначение новой характерной точки