



**КОМИТЕТ ИМУЩЕСТВЕННЫХ ОТНОШЕНИЙ
АДМИНИСТРАЦИИ ПЕРМСКОГО МУНИЦИПАЛЬНОГО ОКРУГА**

Разрешение на использование земель или земельного участка,
находящегося в муниципальной собственности или государственная
собственность на которые не разграничена

28.09.2023

№ 11

Пермский округ
Пермский край

Выдано Обществу с ограниченной ответственностью «ЛУКОЙЛ-ПЕРМЬ»
(ИНН 5902201970, КПП 997150001, ОГРН 1035900103997, место
нахождения: 614990, Российская Федерация, г. Пермь, ул. Ленина, д. 62).

На право использования земель или земельных участков площадью 610 кв.м.,
в соответствии с приложенной схемой границ земельных участков
(Приложение № 1)

В целях: «Текущий ремонт газопровода «Кукой-Пермь» (ПК499+50;
ПК591+00) (с подъездными путями)»

Срок использования: с 28.09.2023 года по 27.09.2024 года

Особые условия использования:

1. Данное разрешение не дает право на строительство или реконструкцию объектов капитального строительства.

2. В случае, если использование земель или земельного участка, либо его части, на основании данного разрешения привело к порче либо уничтожению плодородного слоя почвы в границах таких земель или земельного участка, либо его части, лицу, которому выдано данное разрешение обязано:

1) привести такие земли или земельный участок, либо его части в состояние, пригодное для их использования в соответствии с разрешенным использованием;

2) выполнить необходимые работы по рекультивации таких земель или земельного участка, либо его части.

Заместитель председателя комитета



М.В. Королева
(подпись, печать)

М.В. Королева

Схема границ земельных участков, предполагаемых к использованию земель на кадастровом плане территории

Кадастровый номер кадастрового квартала – 59:32:5160006;


Адрес расположения земельного участка: Пермский край, Пермский муниципальный район, Кукуштанское сельское поселение;

Площадь земельного участка: 610 кв.м;

Категория земель: земли сельскохозяйственного назначения;

Разрешенное использование земельного участка: Текущий ремонт газопровода "Кокуй - Пермь" (ПК499+50; ПК591+00) (с подъездными путями).

Условный номер земельного участка ЗУ1 <small>(указывается в случае, если предусматривается образование двух и более земельных участков)</small>		
Площадь земельного участка 610 м ² <small>(указывается проектная площадь образуемого земельного участка, вычисленная с использованием технологических и программных средств, в том числе размещенных на официальном сайте федерального органа исполнительной власти, уполномоченного Правительством Российской Федерации на осуществление государственного кадастрового учета, государственной регистрации прав, ведение Единого государственного реестра недвижимости и предоставление сведений, содержащихся в Едином государственном реестре недвижимости, в информационно-телекоммуникационной сети "Интернет" (далее - официальный сайт), с округлением до 1 квадратного метра. Указанное значение площади земельного участка может быть уточнено при проведении кадастровых работ не более чем на десять процентов)</small>		
Обозначение характерных точек границ	Координаты, м <small>(указываются в случае подготовки схемы расположения земельного участка с использованием технологических и программных средств, в том числе размещенных на официальном сайте. Значения координат, полученные с использованием указанных технологических и программных средств, указываются с округлением до 0,01 метра)</small>	
	X	Y
1	2	3
:1357:ЗУ1(1)		
2	476702,46	2252335,64
9	476702,53	2252338,73
10	476694,64	2252346,10
11	476682,20	2252332,74
12	476687,22	2252328,05
1	476692,44	2252333,84
2	476702,46	2252335,64
:1357:ЗУ1(2)		
13	476743,44	2252292,26
14	476747,34	2252295,55
15	476707,02	2252327,49
6	476710,38	2252331,41
7	476705,99	2252335,51
3	476705,34	2252333,87
4	476693,66	2252332,42
8	476688,95	2252326,42
5	476698,47	2252317,52
16	476703,76	2252323,69
13	476743,44	2252292,26

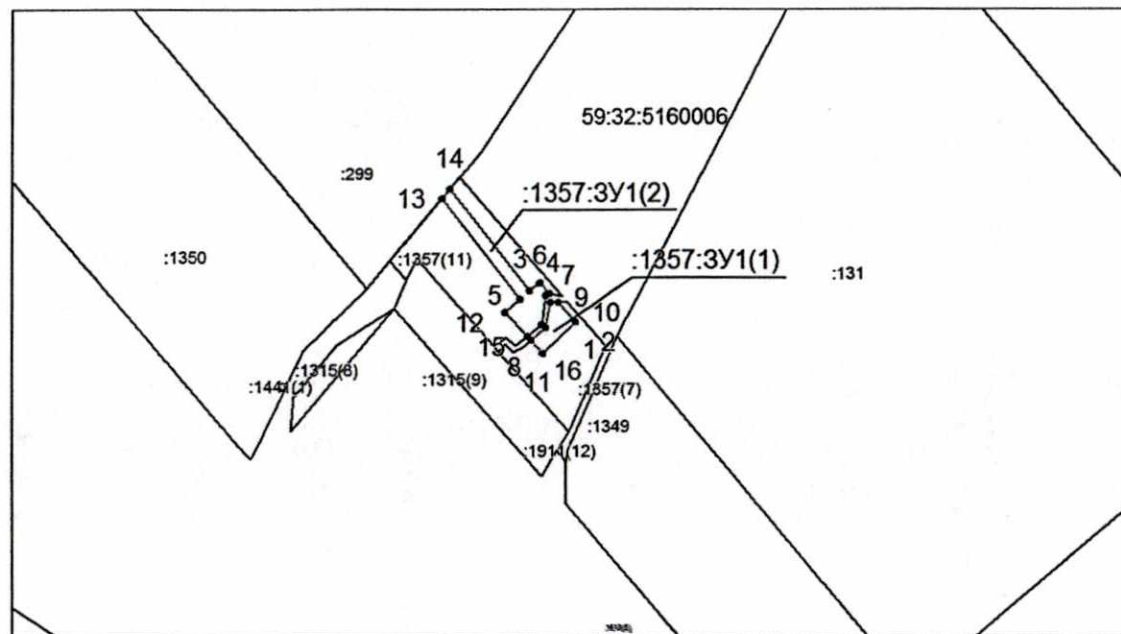

Система координат: МСК-59
Масштаб 1:3000

Условные обозначения:

- граница испрашиваемого земельного участка,
- граница учтенного земельного участка,
- - - граница кадастрового квартала,
- — характерная точка границы земельного участка.