



**КОМИТЕТ ИМУЩЕСТВЕННЫХ ОТНОШЕНИЙ  
АДМИНИСТРАЦИИ ПЕРМСКОГО МУНИЦИПАЛЬНОГО ОКРУГА**

**РЕШЕНИЕ**

о размещении объектов № 108

Пермский край  
Пермский район

20.01.2023

Комитет имущественных отношений администрации Пермского муниципального округа разрешает Акционерному обществу «Газпром газораспределение Пермь» (ИНН 5902183841, ОГРН 2125902017723, почтовый адрес: 614000, г. Пермь, ул. Петропавловская, 43)

размещение объекта «газопровод давлением до 1,2 Мпа, для размещения которого не требуется разрешения на строительство»

на землях государственная собственность на которые не разграничена

на срок 1 год с 20.01.2023 г. по 19.01.2024 г.

Местоположение: Пермский край, Пермский муниципальный округ, п. Юго-Камский, ул. Белинского, к дому 16.

Приложение: схема предполагаемых к использованию земель или части земельного участка.

Особые условия использования:

1. При размещении объекта учесть параметры ширины проезда улично-дорожной сети, во избежание сужения полосы отвода дороги.
2. Получение разрешения на производство земляных работ.

Председатель комитета имущественных  
отношений администрации Пермского  
муниципального округа



Д.В. Ракицкий

(подпись, печать)

## Схема предполагаемых к использованию земель или части земельного участка

Объект: Газопровод давлением до 1,2 Мпа, для размещения которого не требуется разрешения на строительство

Местоположение: расположенных по адресу: Пермский край, Пермский м.о., Каталог координат, м  
пгт. Юго-Камский, ул. Белинского, к дому 16

Площадь земель или части земельного участка, кв.м.: 319

Категория земель: земли населенных пунктов

Вид разрешенного использования: -

Описание границ смежных землепользователей:

От точки н1 до точки н8 - земельный участок с кадастровым номером 59:32:0100009:6153

От точки н8 до точки н9 - земли общего пользования


От точки н9 до точки н11 - земельный участок с кадастровым номером 59:32:0100009:6051

От точки н11 до точки н1 - земли общего пользования

№ точки границы	X	Y
н1	484119.09	2194331.00
н2	484118.01	2194328.94
н3	484108.15	2194330.57
н4	484107.90	2194329.88
н5	484096.78	2194335.25
н6	484096.14	2194333.92
н7	484095.84	2194334.07
н8	484091.03	2194336.42
н9	484088.12	2194328.49
н10	484092.55	2194326.59
н11	484092.43	2194326.25
н12	484101.92	2194323.02
н13	484107.89	2194321.41
н14	484117.58	2194320.11
н15	484120.65	2194318.82
н16	484124.92	2194328.96
н17	484120.50	2194330.81
н1	484119.09	2194331.00

### Условные обозначения:

- предполагаемый участок земель, на которых планируется размещение объекта
- :6153 - границы и номер земельного участка, сведения о которых внесены в ЕГРН
- :12913 - границы и номер объекта капитального строительства, сведения о которых внесены в ЕГРН
- граница кадастрового квартала
- 59:32-6.6003 - зоны с особыми условиями использования территории, сведения о которых внесены в ЕГРН
- :ЗУ1 - обозначение запрашиваемого земельного участка
- н1 - характерная точка границ земель или части земельного участка
- 59:32:0100009 - номер кадастрового квартала

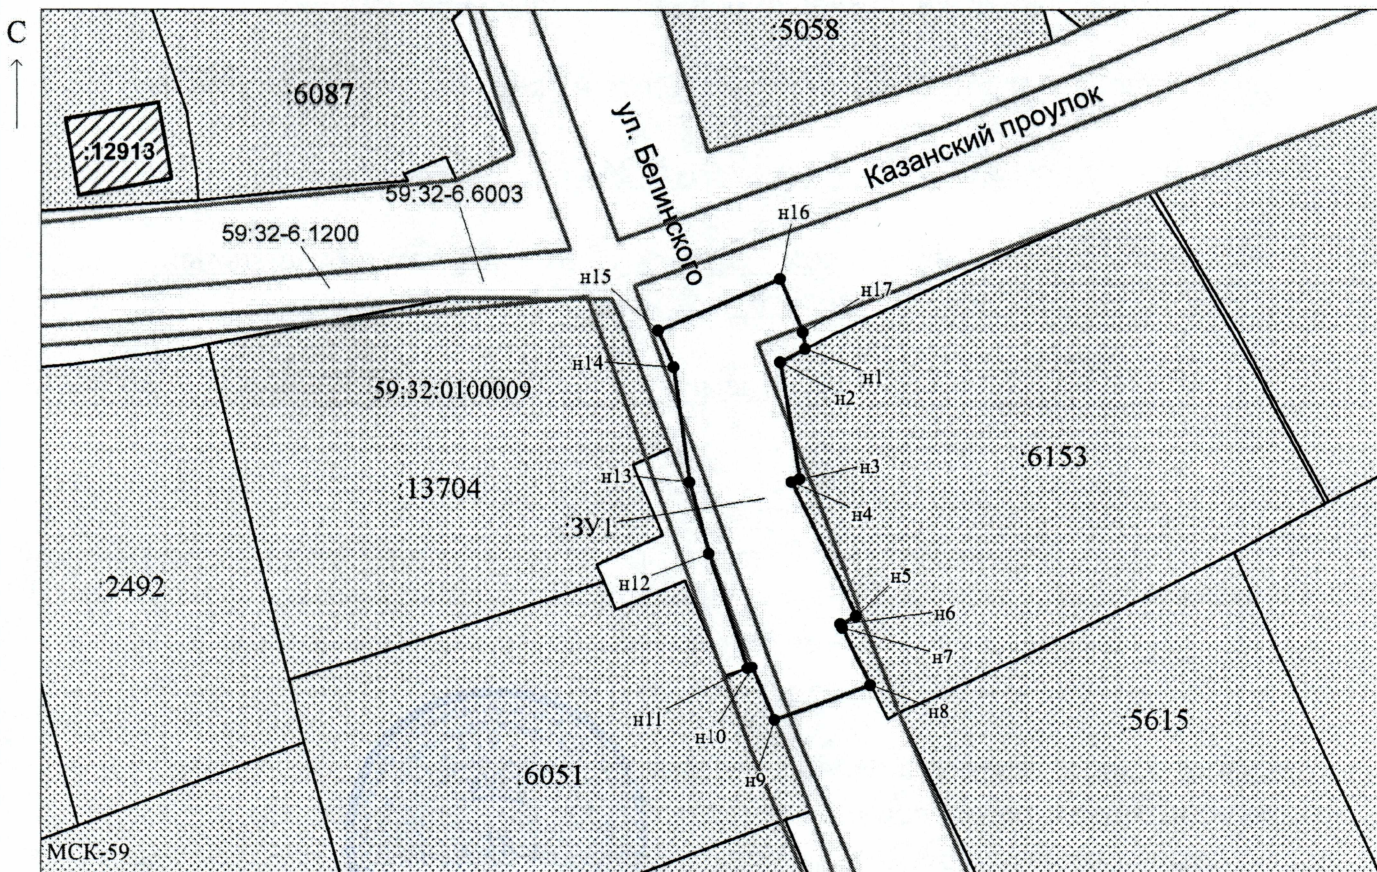

Масштаб 1:600

Заявитель: Титова Е.А. / Титова Е.А.  
МП (подпись, расшифровка подписи)

(для юридических лиц  
и индивидуальных предпринимателей)