



**КОМИТЕТ ИМУЩЕСТВЕННЫХ ОТНОШЕНИЙ
АДМИНИСТРАЦИИ ПЕРМСКОГО МУНИЦИПАЛЬНОГО ОКРУГА**

РЕШЕНИЕ

о размещении объектов № 162

Пермский край
Пермский район

26.01.2023

Комитет имущественных отношений администрации Пермского муниципального округа разрешает Акционерному обществу «Газпром газораспределение Пермь» (ИНН 5902183841, ОГРН 2125902017723, почтовый адрес: 614000, г. Пермь, ул. Петропавловская, 43)

размещение объекта «газопровод давлением до 1,2 Мпа, для размещения которого не требуется разрешения на строительство»

на землях государственная собственность на которые не разграничена

на срок 1 год с 26.01.2023 г. по 25.01.2024 г.

Местоположение: Пермский край, Пермский муниципальный округ, п. Юго-Камский, ул. Гастелло, к дому 12.

Приложение: схема предполагаемых к использованию земель или части земельного участка.

Особые условия использования:

1. При размещении объекта учесть параметры ширины проезда улично-дорожной сети, во избежание сужения полосы отвода дороги.
2. Получение разрешения на производство земляных работ.

Председатель комитета имущественных отношений администрации Пермского муниципального округа



Д.В. Ракицкий

(подпись, печать)

Схема предполагаемых к использованию земель или части земельного участка

Объект: Газопровод давлением до 1,2 Мпа, для размещения которого не требуется разрешения на строительство

Местоположение: расположенных по адресу: Пермский край, Пермский м.о., Каталог координат, м
пгт. Юго-Камский, ул. Гастелло, к дому 12

Площадь земель или части земельного участка, кв.м.: 831

Категория земель: земли населенных пунктов

Вид разрешенного использования: -

Описание границ смежных землепользователей:


От точки н1 до точки н3 - земельный участок с кадастровым номером 59:32:0100009:2444

От точки н3 до точки н1 - земли общего пользования

№ точки границы	X	Y
н1	483842.02	2194555.52
н2	483836.21	2194556.36
н3	483836.45	2194558.29
н4	483831.25	2194558.73
н5	483830.88	2194554.44
н6	483808.95	2194557.58
н7	483808.03	2194552.76
н8	483782.09	2194557.70
н9	483779.96	2194546.51
н10	483817.10	2194539.42
н11	483818.11	2194544.75
н12	483823.80	2194543.94
н13	483823.53	2194540.65
н14	483840.65	2194539.29
н1	483842.02	2194555.52

Условные обозначения:

- предполагаемый участок земель, на которых планируется размещение объекта
- :2444 - границы и номер земельного участка, сведения о которых внесены в ЕГРН
- :14062 - границы и номер объекта капитального строительства, сведения о которых внесены в ЕГРН
- граница кадастрового квартала
- 59:32-6.62 - зоны с особыми условиями использования территории, сведения о которых внесены в ЕГРН
- :ЗУ1 - обозначение запрашиваемого земельного участка
- н1 - характерная точка границ земель или части земельного участка
- 59:32:0100009 - номер кадастрового квартала

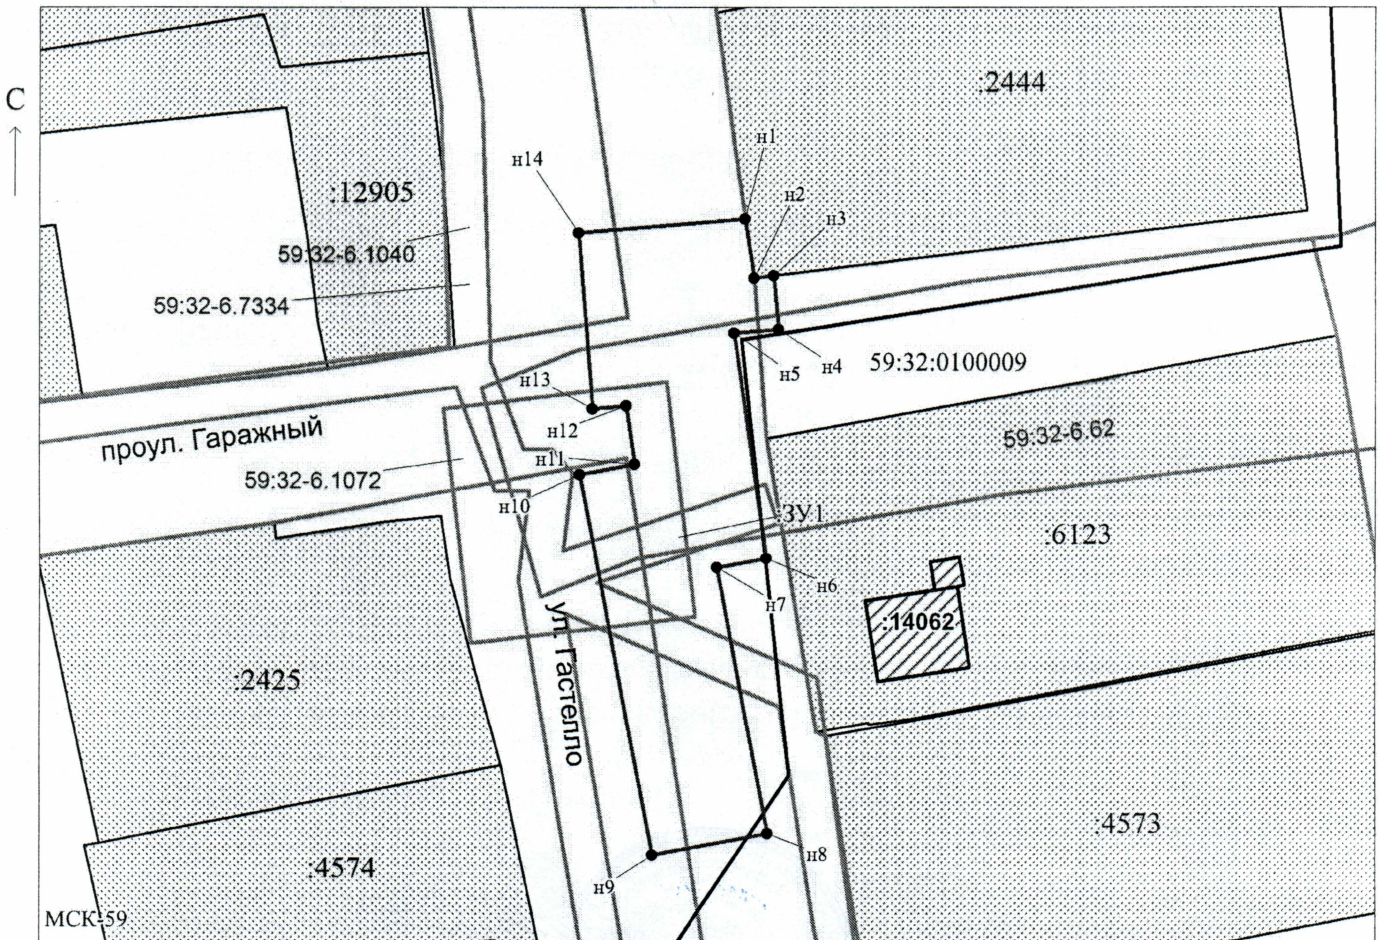

Заявитель: _____

МП

(для юридических лиц

и индивидуальных предпринимателей)

/ Титова Е.А.

(подпись, расшифровка подписи)

Масштаб 1:700