



**КОМИТЕТ ИМУЩЕСТВЕННЫХ ОТНОШЕНИЙ
АДМИНИСТРАЦИИ ПЕРМСКОГО МУНИЦИПАЛЬНОГО ОКРУГА**

РЕШЕНИЕ
о размещении объектов № 24

Пермский край
Пермский район

12.01.2023

Комитет имущественных отношений администрации Пермского муниципального округа разрешает Акционерному обществу «Газпром газораспределение Пермь» (ИНН 5902183841, ОГРН 2125902017723, почтовый адрес: 614000, г. Пермь, ул. Петропавловская, 43)

размещение объекта «газопровод давлением до 1,2 Мпа, для размещения которого не требуется разрешения на строительство»

на землях государственная собственность на которые не разграничена

на срок 1 год с 12.01.2023 г. по 11.01.2024 г.

Местоположение: Пермский край, Пермский муниципальный округ, рп. Юго-Камский, проулок Казанский, дом 1.

Приложение: схема предполагаемых к использованию земель или части земельного участка.

Особые условия использования:

1. При размещении объекта учесть параметры ширины проезда улично-дорожной сети, во избежание сужения полосы отвода дороги.
2. Получение разрешения на производство земляных работ.

Председатель комитета имущественных отношений администрации Пермского муниципального округа



Д.В. Ракицкий

(подпись, печать)

Схема предполагаемых к использованию земель или части земельного участка

Объект: Газопровод давлением до 1,2 Мпа, для размещения которого не требуется разрешения на строительство

Местоположение: расположенных по адресу: Пермский край, м.о. Пермский, гор.поселение Юго-Камское, рп. Юго-Камский, проулок Казанский, дом 1

Каталог координат, м

Площадь земель или части земельного участка, кв.м.: 1999

Категория земель: земли населенных пунктов

Вид разрешенного использования: -

Описание границ смежных землспользователей:

От точки н1 до точки н2 - земельный участок с кадастровым номером 59:32:0100009:6525

От точки н2 до точки н15 - земли общего пользования

От точки н15 до точки н18 - земельный участок с кадастровым номером 59:32:0100009:6060

От точки н18 до точки н1 - земли общего пользования

Условные обозначения:

- предполагаемый участок земель, на которых планируется размещение объекта
- :6063 - границы и номер земельного участка, сведения о которых внесены в ЕГРН
- :14050 - границы и номер объекта капитального строительства, сведения о которых внесены в ЕГРН
- граница кадастрового квартала


59:32:0100009 - номер кадастрового квартала

59:32-6.7334 - зоны с особыми условиями использования территории, сведения о которых внесены в ЕГРН

:ЗУ1 - обозначение запрашиваемого земельного участка

• н1 - характерная точка границ земель или части земельного участка

№ точки границы	X	Y
н1	484114.39	2193993.28
н2	484114.63	2194004.29
н3	484113.10	2194004.34
н4	484114.96	2194075.17
н5	484114.01	2194076.81
н6	484114.47	2194094.42
н7	484117.96	2194102.17
н8	484117.64	2194127.39
н9	484117.63	2194141.23
н10	484118.23	2194145.69
н11	484120.60	2194150.61
н12	484119.62	2194155.54
н13	484121.43	2194171.71
н14	484110.50	2194172.94
н15	484108.85	2194157.40
н16	484108.54	2194151.18
н17	484108.55	2194148.75
н18	484107.50	2194148.85
н19	484106.65	2194140.94
н20	484106.94	2194104.49
н21	484103.53	2194096.92
н22	484102.93	2194073.96
н23	484103.88	2194072.33
н24	484101.81	2193993.64
н1	484114.39	2193993.28

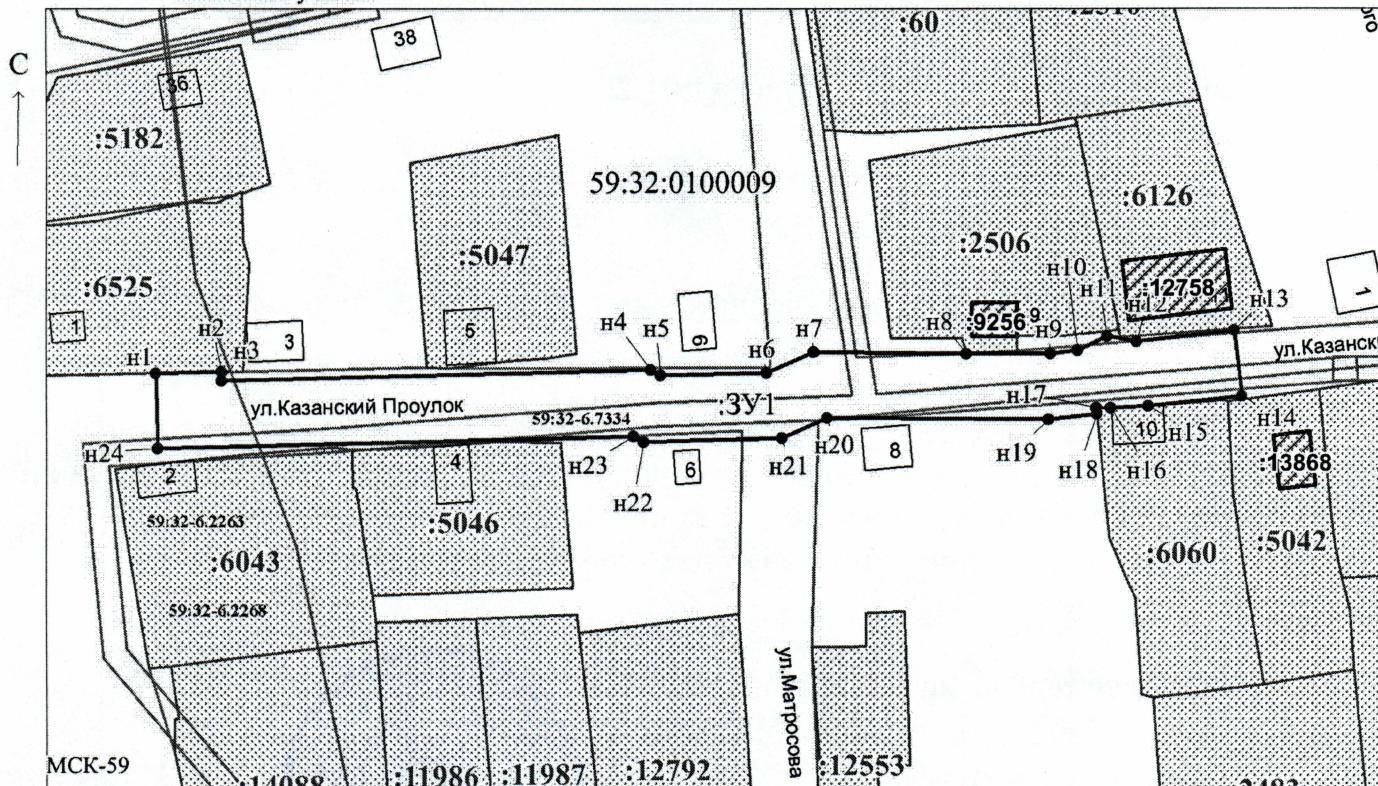

Масштаб 1:1200

Заявитель: _____ / Егошина И.В.

МП

(подпись, расшифровка подписи)

(для юридических лиц
и индивидуальных предпринимателей)