



**КОМИТЕТ ИМУЩЕСТВЕННЫХ ОТНОШЕНИЙ  
АДМИНИСТРАЦИИ ПЕРМСКОГО МУНИЦИПАЛЬНОГО ОКРУГА**

**РЕШЕНИЕ**

о размещении объектов № 245

Пермский край  
Пермский район

02.02.2023

Комитет имущественных отношений администрации Пермского муниципального округа разрешает Акционерному обществу «Газпром газораспределение Пермь» (ИНН 5902183841, ОГРН 2125902017723, почтовый адрес: 614000, г. Пермь, ул. Петропавловская, 43)

размещение объекта «Газопровод-ввод до границы земельного участка по адресу: Тополевый пер 9, Кукуштан п (газопровод давлением до 1,2 Мпа, для размещения которого не требуется разрешения на строительство)»

на землях государственная собственность на которые не разграничена

на срок 1 год с 02.02.2023г. по 01.02.2024г.

Местоположение: Пермский край, Пермский муниципальный округ, п. Кукуштан.

Приложение: схема предполагаемых к использованию земель или части земельного участка.

Особые условия использования:

1. При размещении объекта учесть параметры ширины проезда улично-дорожной сети, во избежание сужения полосы отвода дороги.
2. Получение разрешения на производство земляных работ.

Председатель комитета имущественных  
отношений администрации Пермского  
муниципального округа




Д.В. Ракицкий

(подпись, печать)

## Схема предполагаемых к использованию земель или части земельного участка

Объект: "Газопровод-ввод до границы земельного участка по адресу: Тополевый пер 9, Кукуштан п"  
 Местоположение: Пермский край, Пермский м.о., п. Кукуштан  
 Площадь земель или части земельного участка, кв.м.: 100  
 Категория земель: земли населённых пунктов  
 Вид разрешенного использования земельного участка: отсутствует

Обозначение характерных точек границ	Координаты (МСК - 59)	
	X	Y
№		
<b>ЗУ1 (1)</b>		
1	477666.37	2246714.32
2	477661.16	2246718.97
3	477658.92	2246721.03
4	477652.58	2246713.35
5	477654.82	2246711.29
6	477659.91	2246706.63
1	477666.37	2246714.32

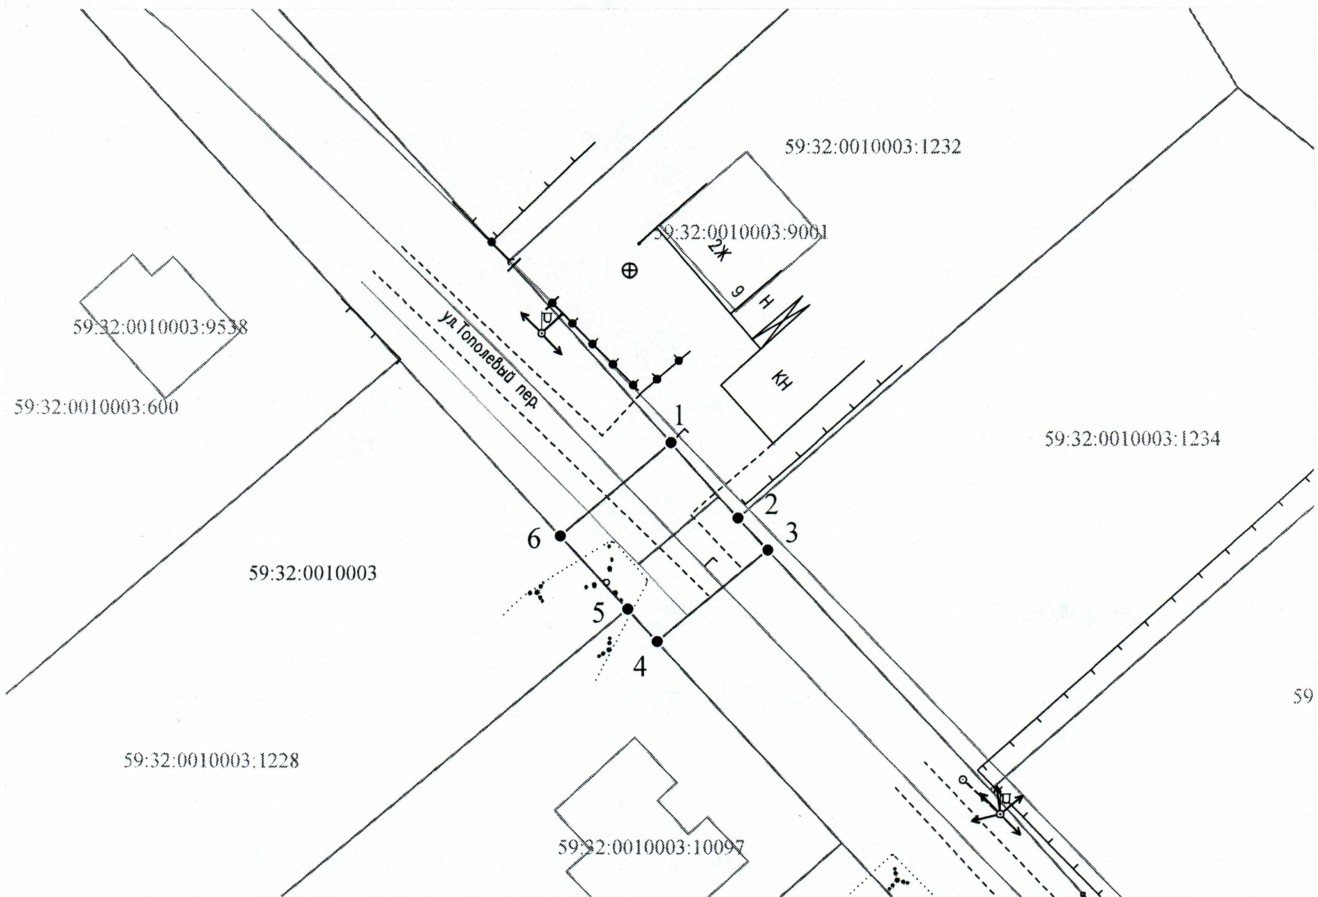

Масштаб 1:500

**Условные обозначения:**

- 1 — граница части земельного участка, занимаемой на период строительства
- 2 — граница земельного участка ранее учтенного в ЕГРН, устан-ая в соотв-ии с требованиями зем. законода-ва
- граница кадастрового квартала
- 59:32:0760101 — кадастровый номер квартала
- 59:32:0760101:35 — кадастровый номер земельного участка в КК
- проектируемый газопровод-ввод
- существующий газопровод
- граница зоны с особыми условиями использования территории учтенная в ЕГРН

**Описание границ смежных землепользователей:**

от т.2 до т.3, от т.5 до т.1 - земли неразграниченной государственной (муниципальной) собственности;  
 от т.1 до т.2 - 59:32:0010003:1236,  
 от т.3 до т.4 - 59:32:0010003:9606,  
 от т.4 до т.5 - 59:32:0010003:9605.

Заявитель \_\_\_\_\_

*OK*  
 (подпись, расшифровка подписи)

Косачев О.В., по доверенности  
 № 1853 от 28.12.2022

МП

Верно

(для юридических лиц и ИП)