



**КОМИТЕТ ИМУЩЕСТВЕННЫХ ОТНОШЕНИЙ
АДМИНИСТРАЦИИ ПЕРМСКОГО МУНИЦИПАЛЬНОГО ОКРУГА**

РЕШЕНИЕ
о размещении объектов № 247

Пермский край
Пермский район

02.02.2023

Комитет имущественных отношений администрации Пермского муниципального округа разрешает Акционерному обществу «Газпром газораспределение Пермь» (ИНН 5902183841, ОГРН 2125902017723, почтовый адрес: 614000, г. Пермь, ул. Петропавловская, 43)

размещение объекта «газопровод давлением до 1,2 Мпа, для размещения которого не требуется разрешения на строительство»

на землях государственная собственность на которые не разграничена

на срок 1 год с 02.02.2023 г. по 01.02.2024 г.

Местоположение: Пермский край, Пермский муниципальный округ, п. Юго-Камский, ул. Советская, з/у 213.

Приложение: схема предполагаемых к использованию земель или части земельного участка.

Особые условия использования:

1. При размещении объекта учесть параметры ширины проезда улично-дорожной сети, во избежание сужения полосы отвода дороги.
2. Получение разрешения на производство земляных работ.

Председатель комитета имущественных
отношений администрации Пермского
муниципального округа



(подпись, печать)

Д.В. Ракицкий

Схема предполагаемых к использованию земель или части земельного участка

Каталог координат, м

Объект: Газопровод давлением до 1,2 Мпа, для размещения которого не требуется разрешения на строительство

Местоположение: расположенных по адресу: Пермский край, м.о. Пермский, рп. Юго-Камский, ул. Советская, з/у 213

Площадь земель или части земельного участка, кв.м.: 1797

Категория земель: земли населенных пунктов

Вид разрешенного использования: -

Описание границ смежных землепользователей:

От точки н1 до точки н3 - земельный участок с кадастровым номером 59:32:0100009:2481

От точки н3 до точки н16 - земли общего пользования


От точки н16 до точки н17 - земельный участок с кадастровым номером 59:32:0100009:2344

От точки н17 до точки н1 - земли общего пользования


Условные обозначения:

- предполагаемый участок земель, на которых планируется размещение объекта
- :2481 - границы и номер земельного участка, сведения о которых внесены в ЕГРН
- :12879 - границы и номер объекта капитального строительства, сведения о которых внесены в ЕГРН
- границы кадастрового квартала
- :59:32-6.1200 - зоны с особыми условиями использования территории, сведения о которых внесены в ЕГРН
- :ЗУ1 - обозначение запрашиваемого земельного участка
- н1 - характерная точка границ земель или части земельного участка
- 59:32:0100009 - номер кадастрового квартала

№ точки границы	X	Y
н1	484031.11	2194235.85
н2	484031.31	2194243.23
н3	484031.38	2194243.96
н4	484031.51	2194246.63
н5	484027.89	2194247.33
н6	484028.71	2194271.81
н7	483990.08	2194275.25
н8	483965.31	2194279.54
н9	483907.59	2194283.94
н10	483904.86	2194282.68
н11	483894.95	2194283.28
н12	483894.50	2194272.26
н13	483906.99	2194271.54
н14	483909.61	2194272.76
н15	483963.90	2194268.62
н16	483987.14	2194264.28
н17	483992.58	2194264.21
н18	484017.37	2194261.78
н19	484016.53	2194236.56
н20	484027.52	2194236.19
н1	484031.11	2194235.85

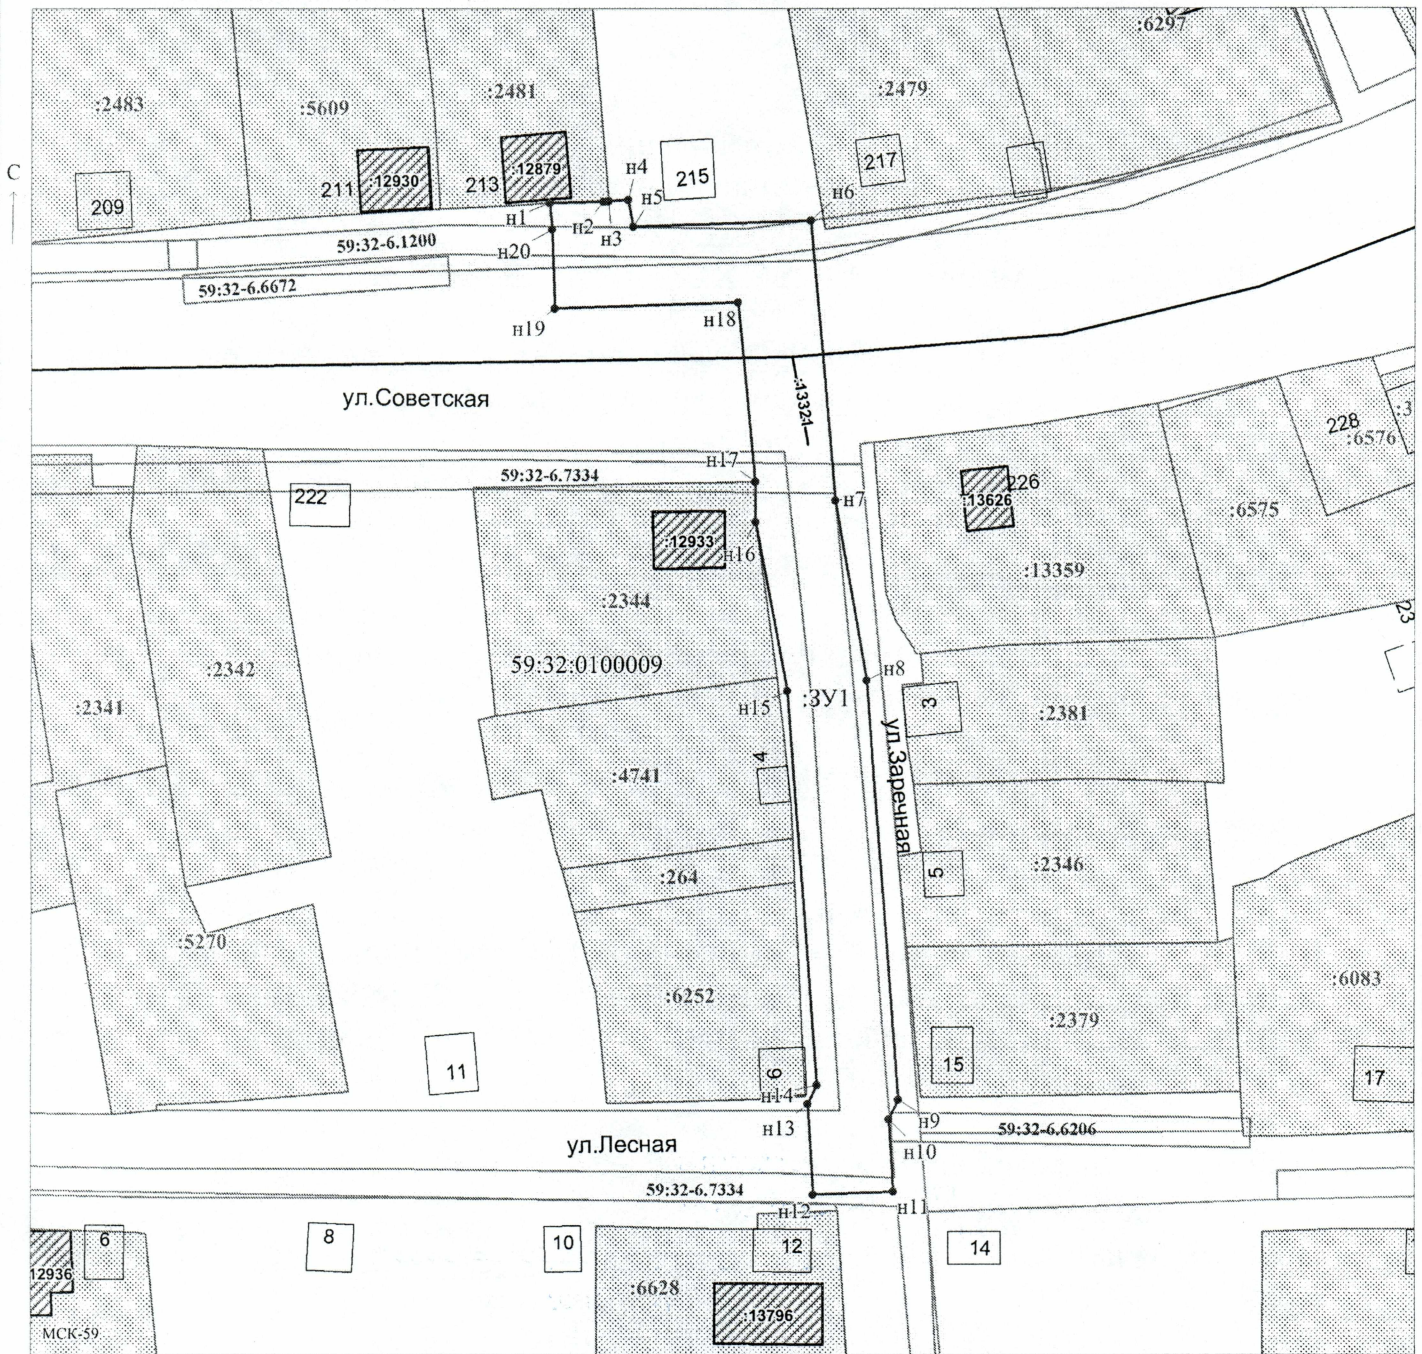

Масштаб 1:700

Заявитель:  / Егорова И.В.

МП

(подпись, расшифровка подписи)

(для юридических лиц и индивидуальных предпринимателей)